

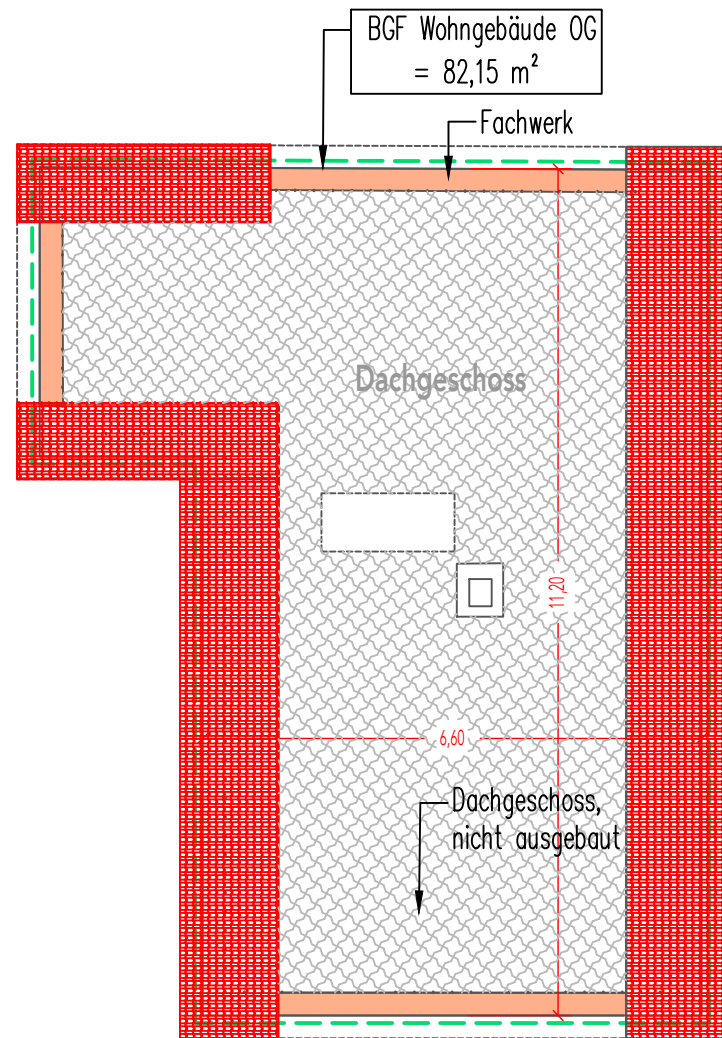


Schnitt A - A

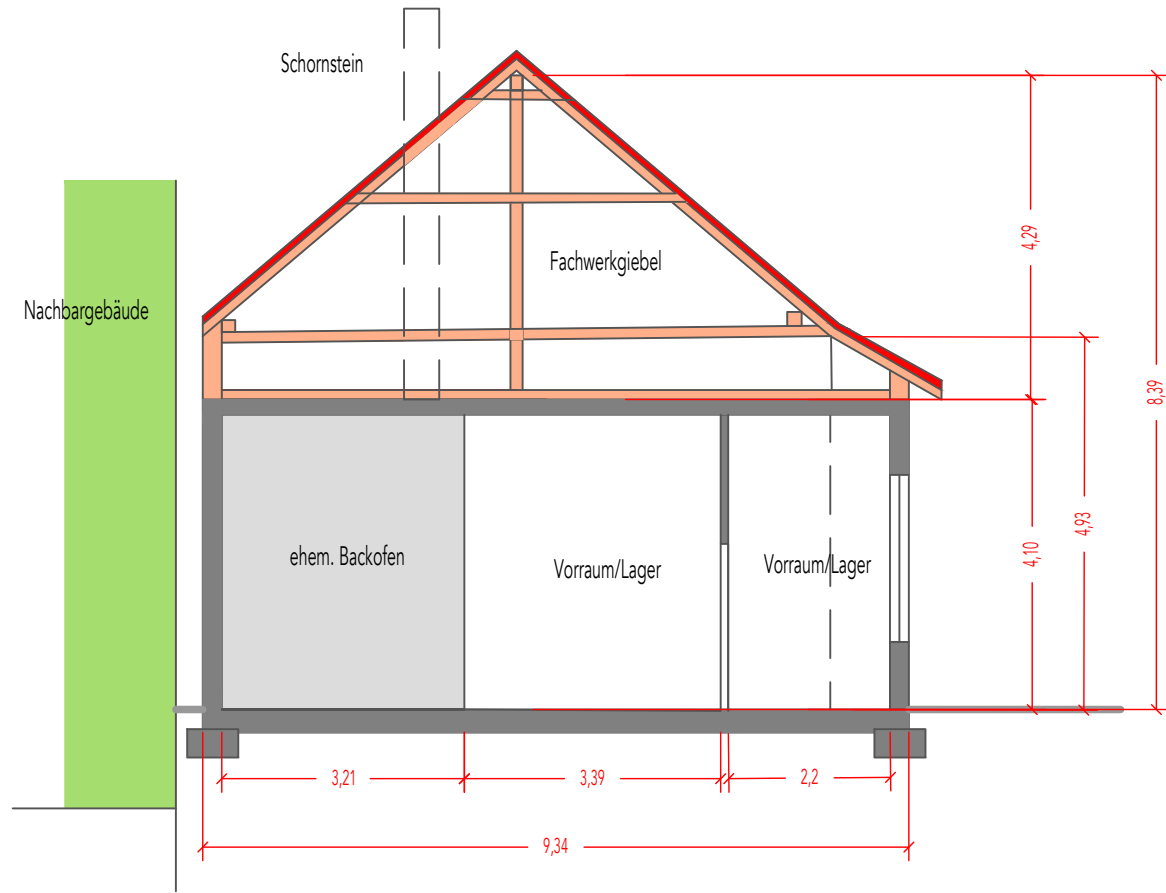

Grundriss Dachgeschoss

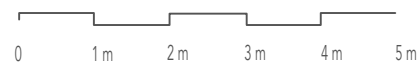

Schnitt B-B

Grundriss Dachgeschoss  
und Schnitte A und B

Maßstab 1:100

Lage Anwesen Alsfelder Straße 23

Bauherr

Aufmass und Zeichnung durch Ortsgericht erstellt