


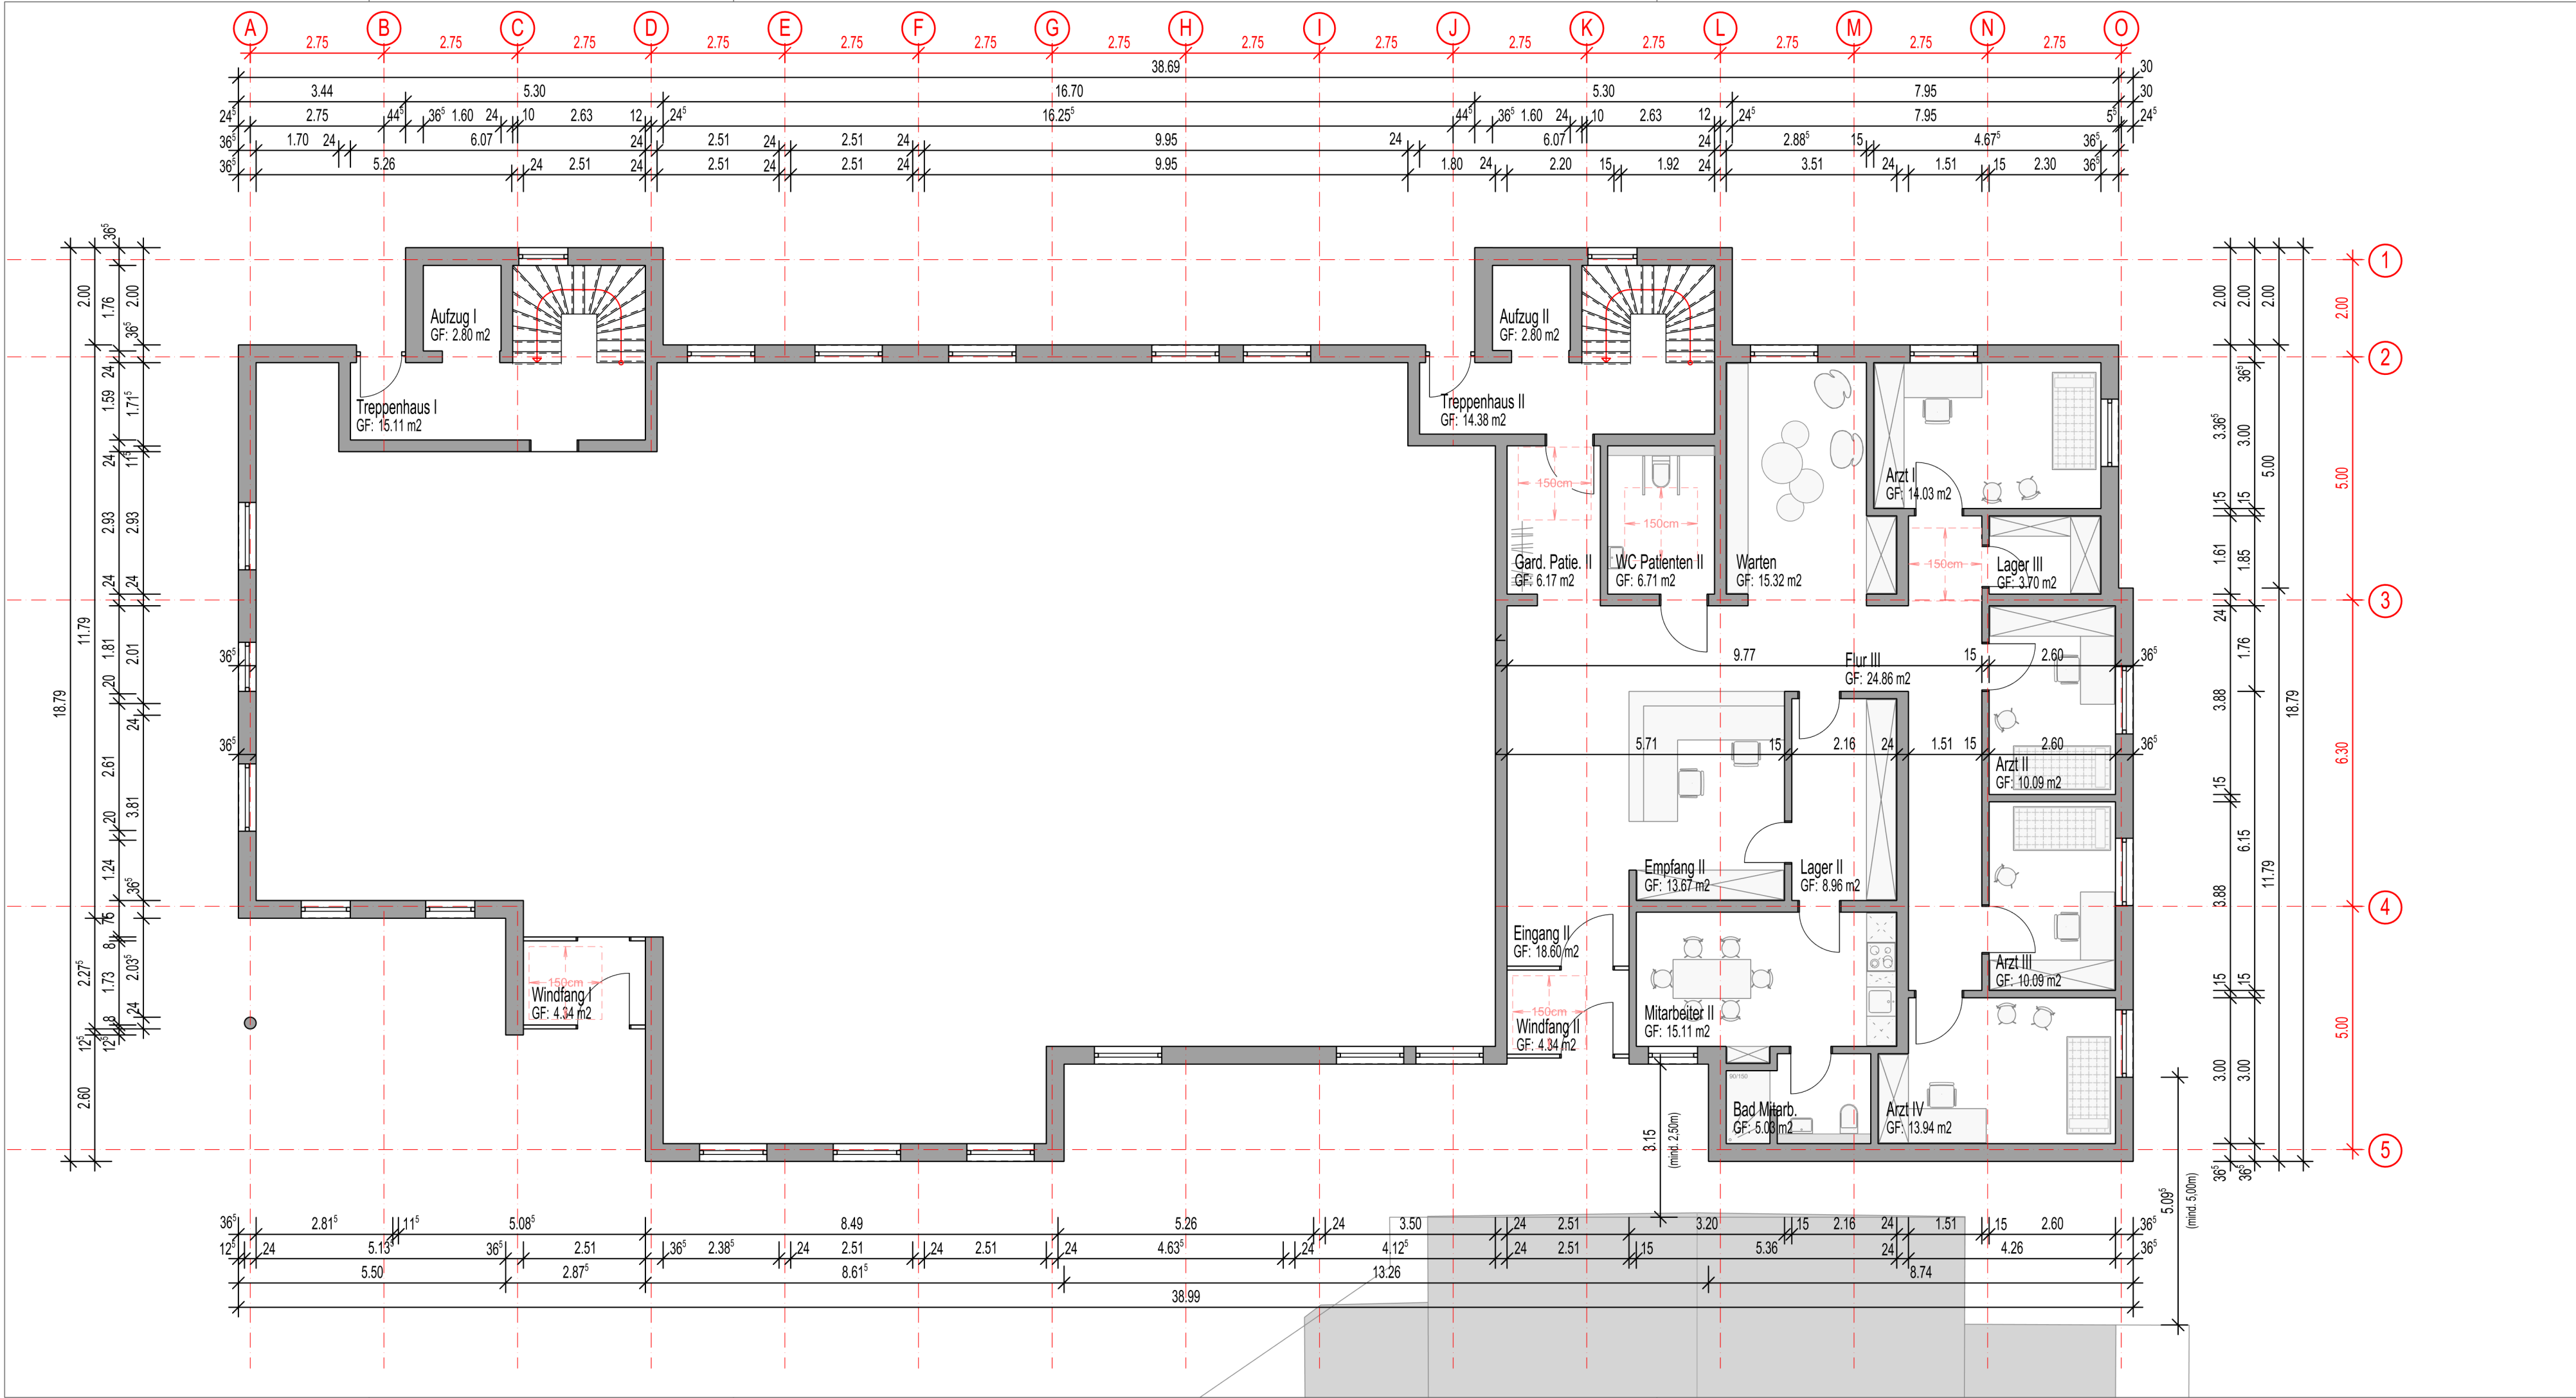

VORABZUG

Änderungsvermerke				
	00	10.12.2024	sf	Erstellt
Bauvorhaben	Index	Datum	Name	Art der Änderung / Ergänzung
Bauherr	Neubau eines Mehrfamilienhauses Raiffeisenstraße 1 in 63477 Maintal - Wachenbuchen Flur 21, Flurstück 2 171/38, 38/1 und 39/1 Ort / Datum / Unterschrift - Architekt			
Bauherr	Maintal Immobilien Gesellschaft mH & Co. KG Wilhelm-Röntgen-Straße 26 63477 Maintal Ort / Datum / Unterschrift - Bauherr			
Plan	G-02-00 Grundriss Erdgeschoss			
Daten	Maßstab: 1/100	Projektnr.: 11-19	Datum/Name: 10.12.2024, sf	Projektbezeichnung: BV MIG II - Raiffeisenstr. Planungsstand: Genehmigung
Büro	winter-bauconcept architektur- + ingenieurbüro Schießhausstraße 20 63571 Gelnhausen Tel. 06051/96776-0 Fax. 06051/96776- 29			