



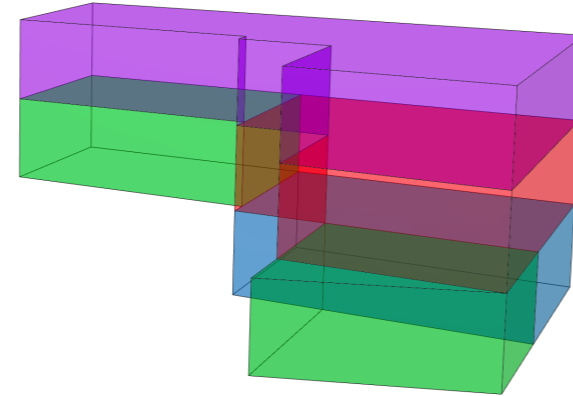

| | | | | | | | | |
|---|----------------------|--------------------------|------------------------|--------------------|---|--|------------------|-------------------|
| Bauvorhaben Stadthaus Waldkirchen Jandelsbrunnerstraße 5 94065 Waldkirchen | Projektnummer 075 | Bauherr - - - - | Planinhalt Lageplan | Plannummer 1000 | Planersteller Architekturstudio SCHINDLER | Dipl.-Ing. (FH) Architekt Peter Schindler Marktstraße 3 94110 Wegscheid | Maßstab 1:500 | Datum 22.01.21 |
|---|----------------------|--------------------------|------------------------|--------------------|---|--|------------------|-------------------|

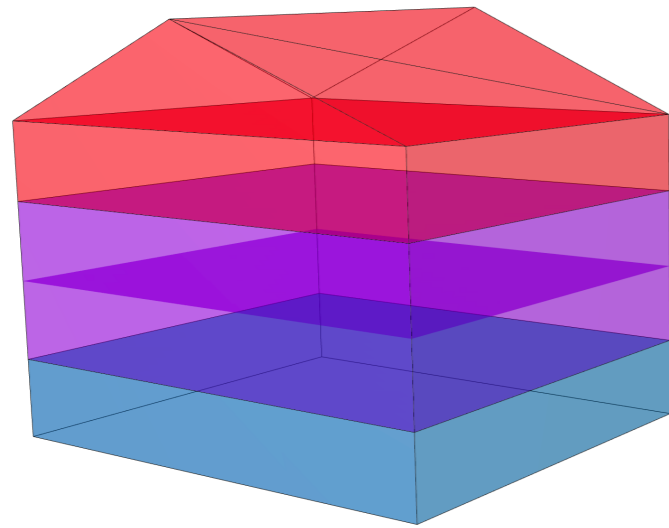


- Wohnen
- Gewerbe
- Garage
- Lager


Idee

- Abriss von baufälligem Anbau zur Schaffung eines größeren Innenhofes und Freistellen vom Haupthaus
- Nutzung der vorhandenen Flächen für verschiedene Aufgaben:
 Gewerbe im Erdgeschoss und Obergeschoss
 Wohnen im 2. Obergeschoss verbunden mit Dachraum.
- Weitgehender Erhalt der vorhandenen Bausubstanz und behutsamer Rückbau von nicht erhaltenswürdigen Elementen
- Verbinden von Haupthaus mit Nebengebäude über Laubengang


| | | | | | | | | |
|---|----------------------|--------------------------|--------------------|--------------------|---|--|---------|-------------------|
| Bauvorhaben Stadthaus Waldkirchen Jandelsbrunnerstraße 5 94065 Waldkirchen | Projektnummer 075 | Bauherr - - - - | Planinhalt Idee | Plannummer 1001 | Planersteller Architekturstudio SCHINDLER  | Dipl.-Ing. (FH) Architekt Peter Schindler Marktstraße 3 94110 Wegscheid | Maßstab | Datum 22.01.21 |
|---|----------------------|--------------------------|--------------------|--------------------|---|--|---------|-------------------|

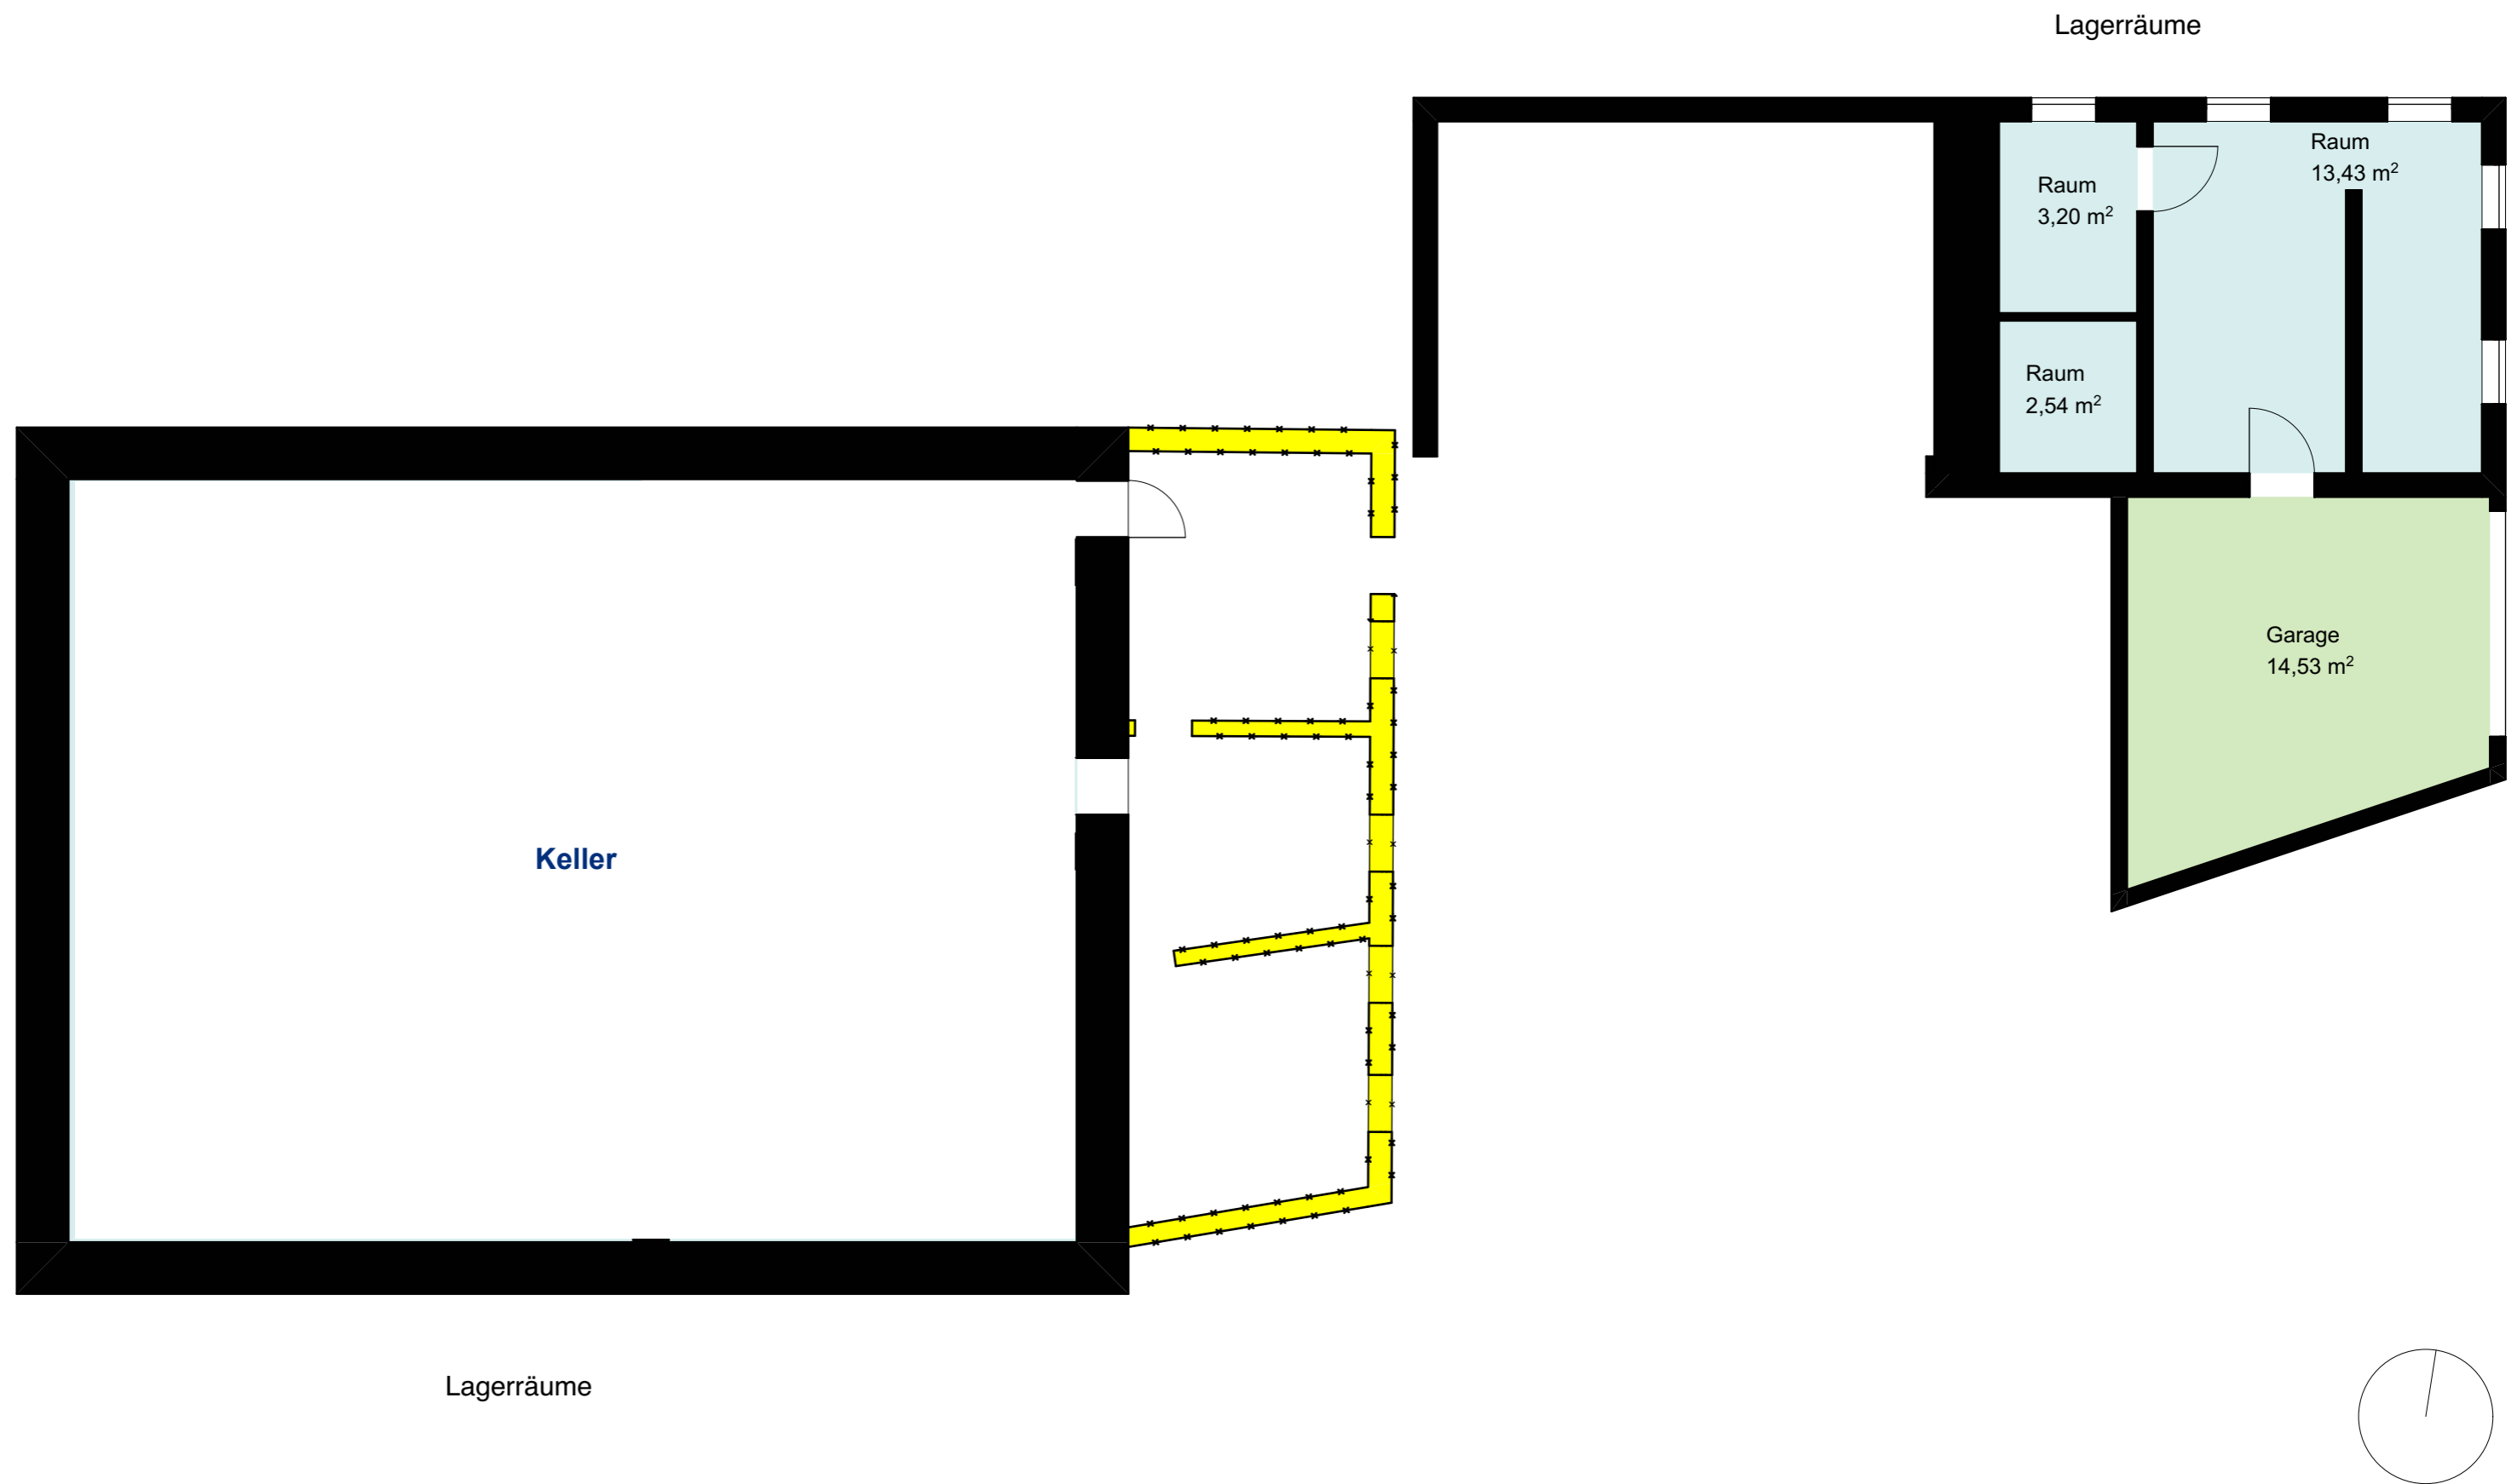



| | | | | | | | | |
|---|----------------------|--------------------------|-----------------------------|--------------------|---|--|------------------|-------------------|
| Bauvorhaben Stadthaus Waldkirchen Jandelsbrunnerstraße 5 94065 Waldkirchen | Projektnummer 075 | Bauherr - - - - | Planinhalt Untergeschoss | Plannummer 1002 | Planersteller Architekturstudio SCHINDLER | Dipl.-Ing. (FH) Architekt Peter Schindler Marktstraße 3 94110 Wegscheid | Maßstab 1:100 | Datum 22.01.21 |
|---|----------------------|--------------------------|-----------------------------|--------------------|---|--|------------------|-------------------|

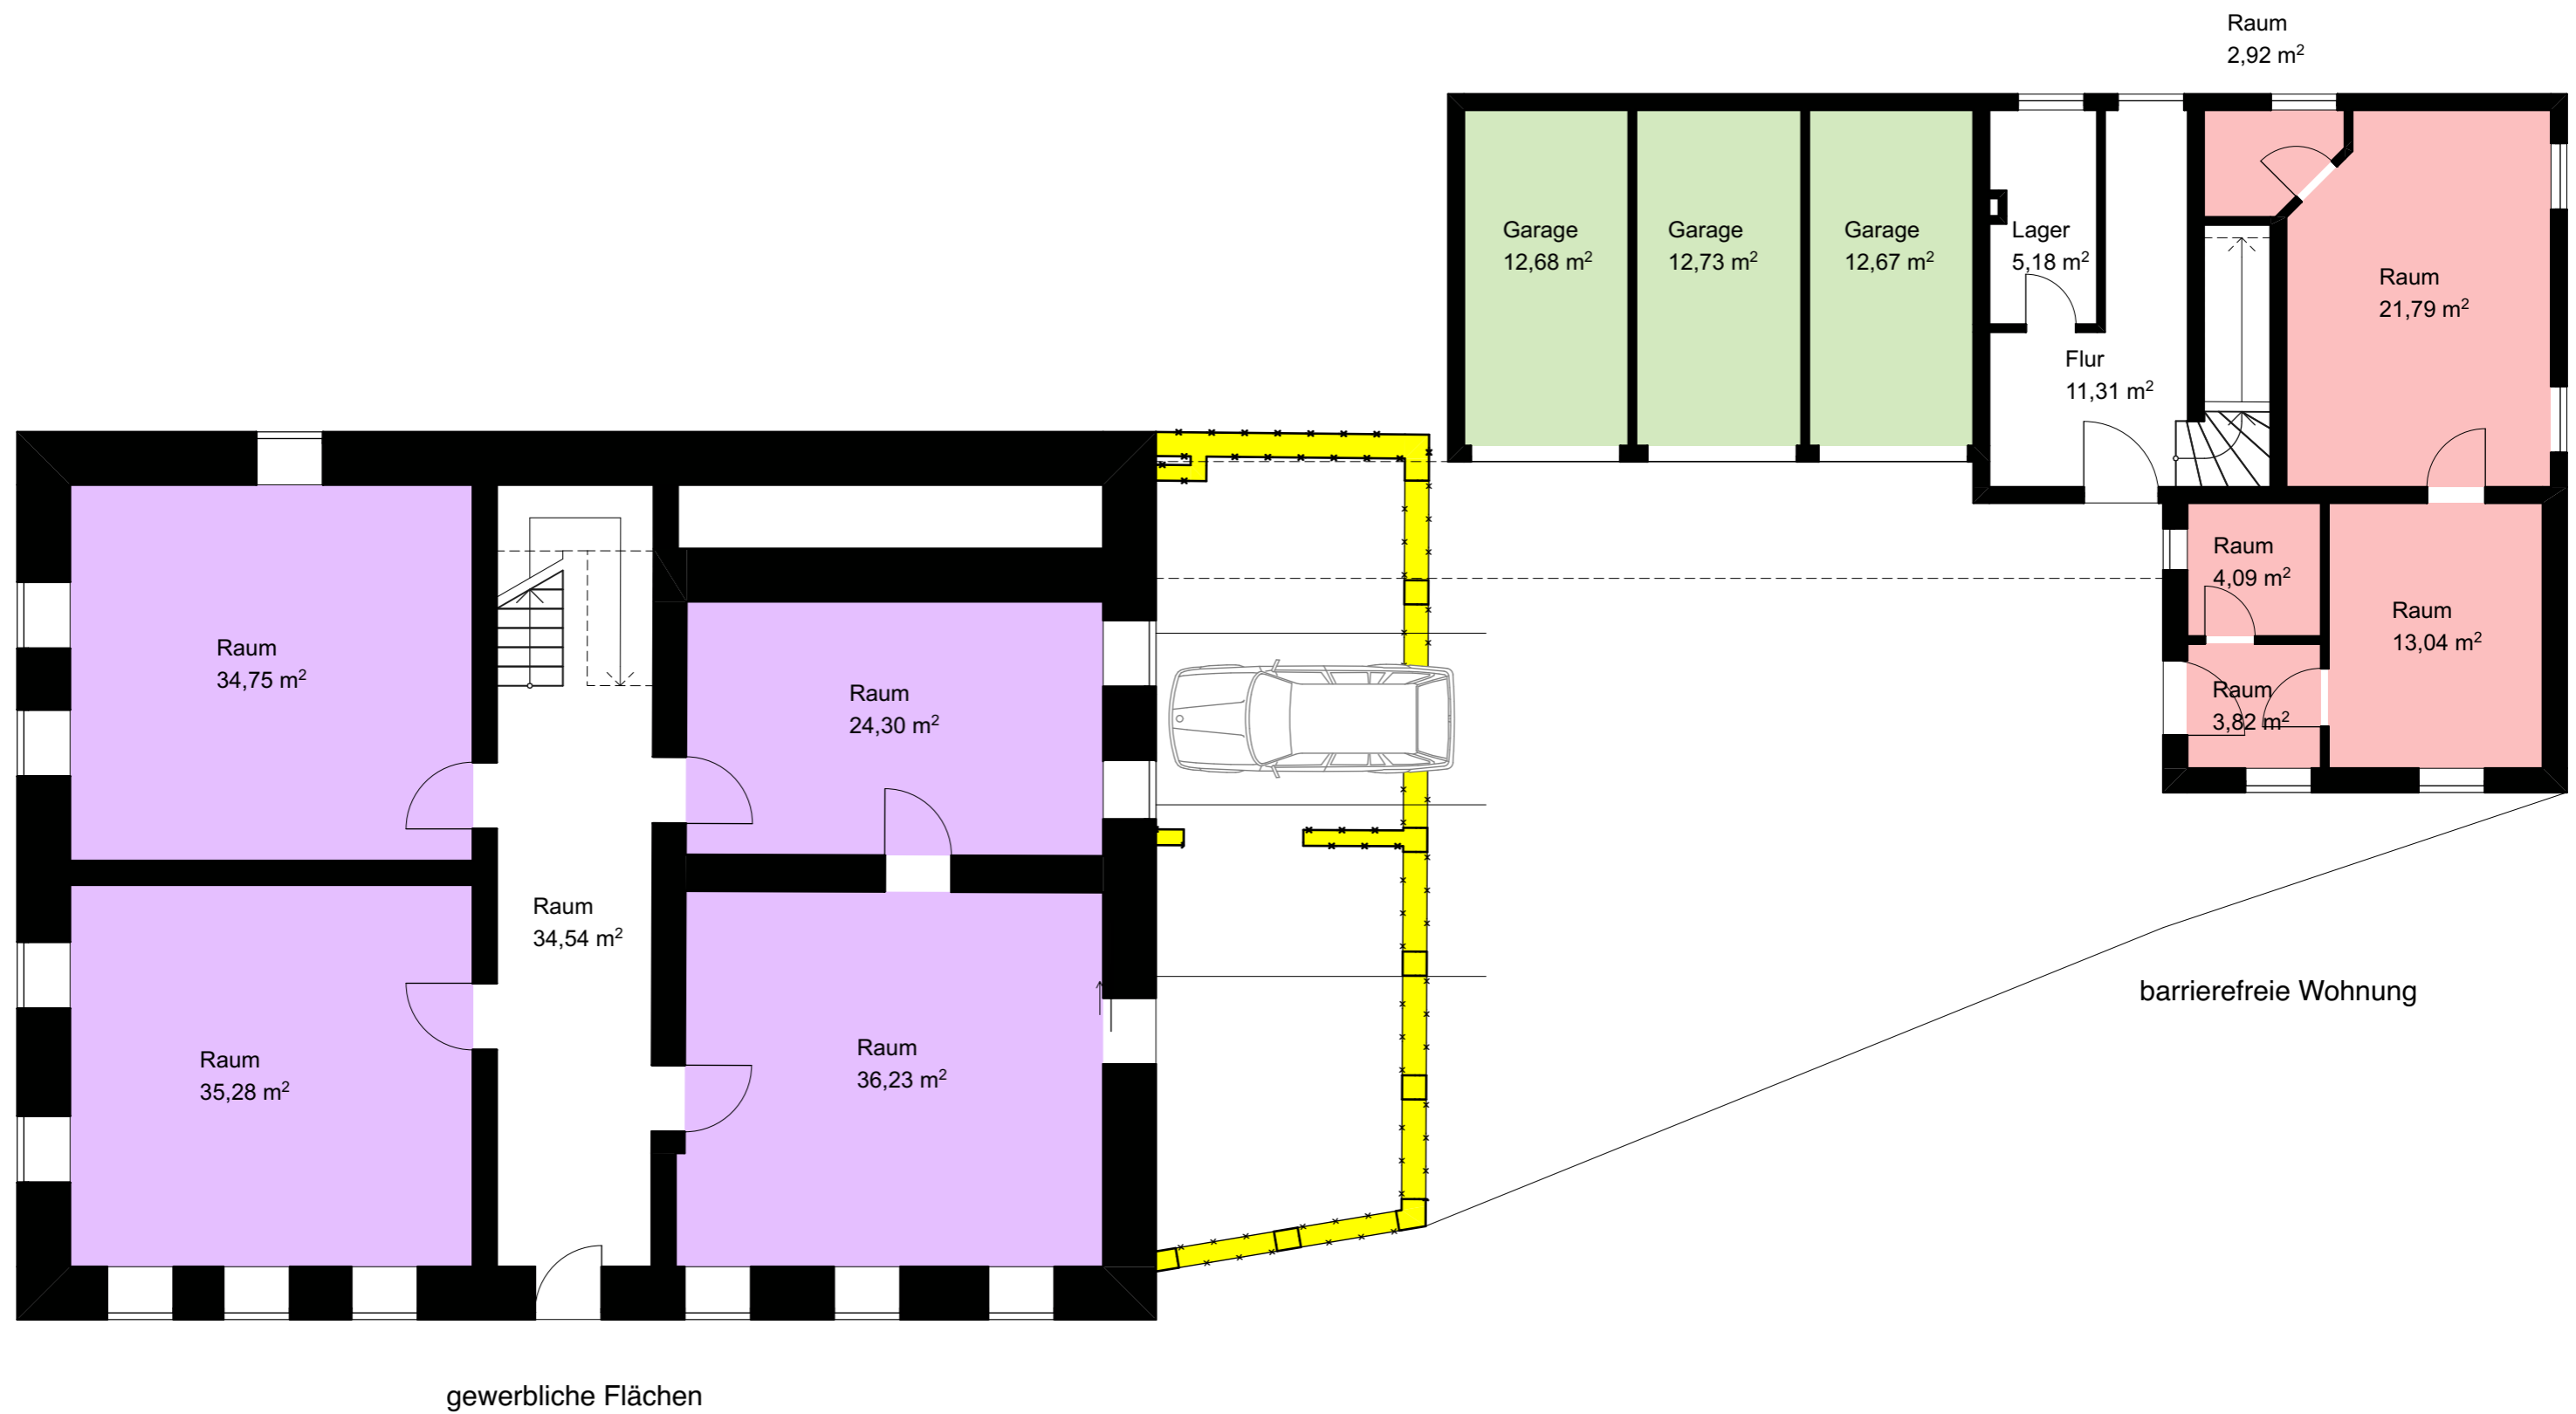

| | | | | | | | | |
|---|----------------------|---------------------|---------------------------|--------------------|---|--|------------------|-------------------|
| Bauvorhaben Stadthaus Waldkirchen Jandelsbrunnerstraße 5 94065 Waldkirchen | Projektnummer 075 | Bauherr - - - | Planinhalt Erdgeschoss | Plannummer 1003 | Planersteller Architekturstudio SCHINDLER | Dipl.-Ing. (FH) Architekt Peter Schindler Marktstraße 3 94110 Wegscheid | Maßstab 1:100 | Datum 22.01.21 |
|---|----------------------|---------------------|---------------------------|--------------------|---|--|------------------|-------------------|

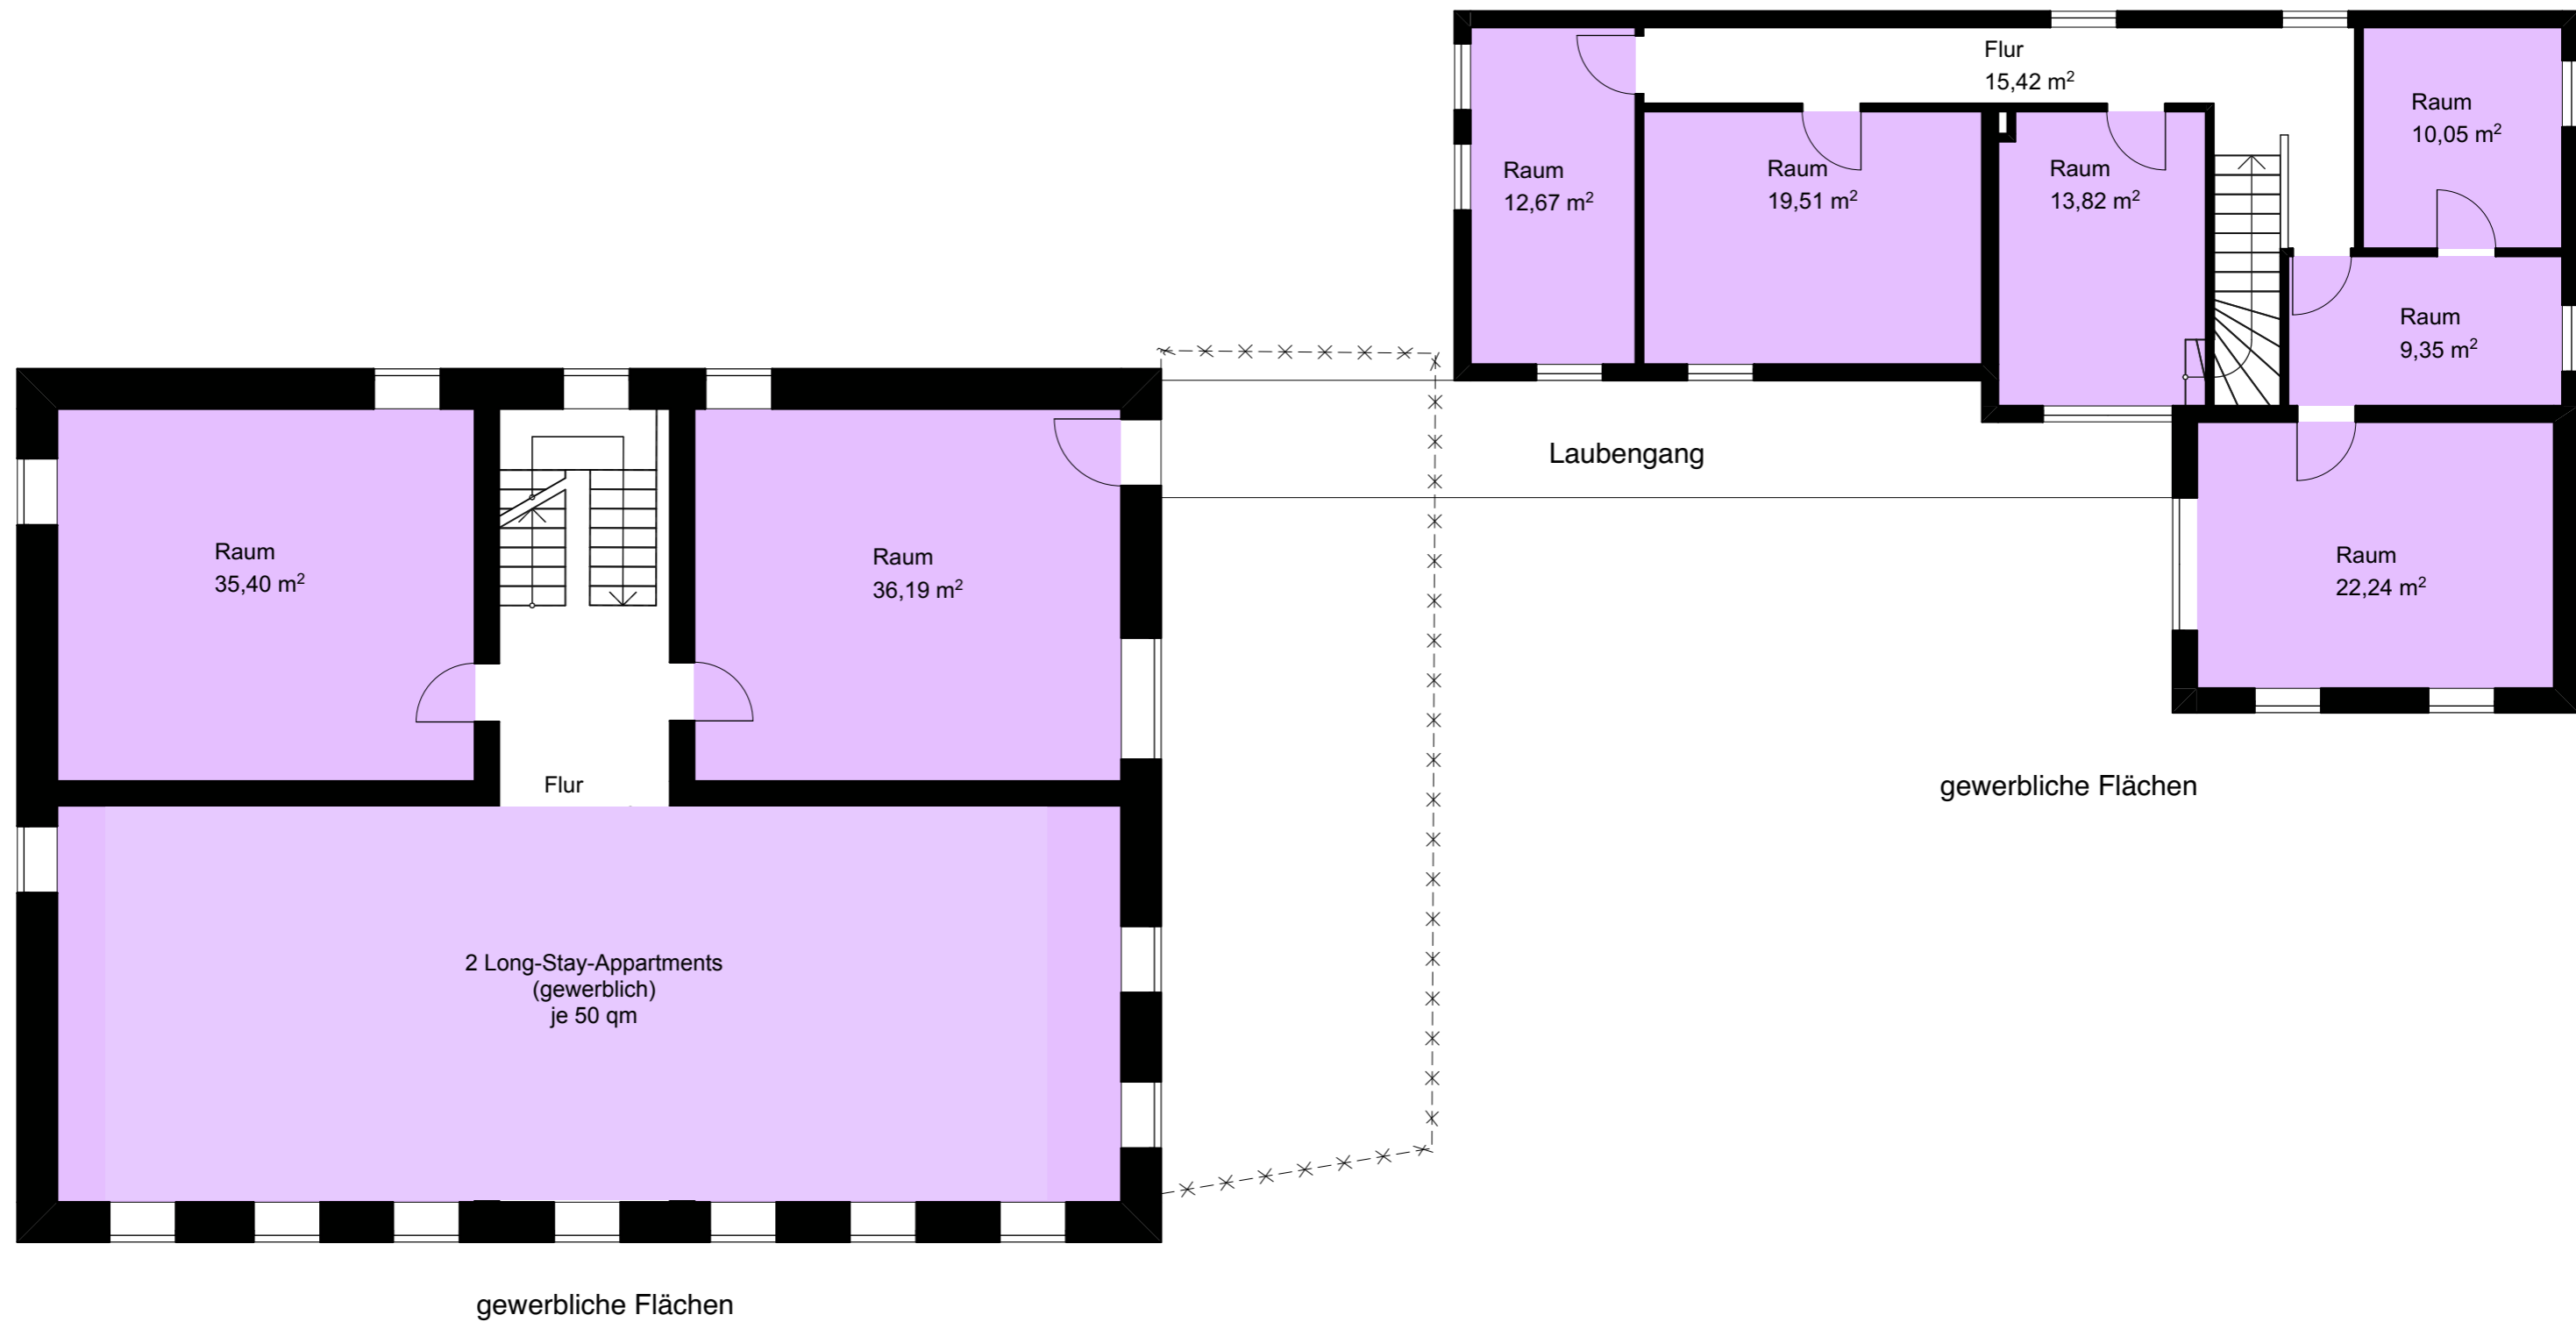


| | | | | | | | | |
|---|----------------------|--------------------------|-------------------------------|--------------------|---|--|------------------|-------------------|
| Bauvorhaben Stadthaus Waldkirchen Jandelsbrunnerstraße 5 94065 Waldkirchen | Projektnummer 075 | Bauherr - - - - | Planinhalt 1. Obergeschoss | Plannummer 1004 | Planersteller Architekturstudio SCHINDLER | Dipl.-Ing. (FH) Architekt Peter Schindler Marktstraße 3 94110 Wegscheid | Maßstab 1:100 | Datum 22.01.21 |
|---|----------------------|--------------------------|-------------------------------|--------------------|---|--|------------------|-------------------|

 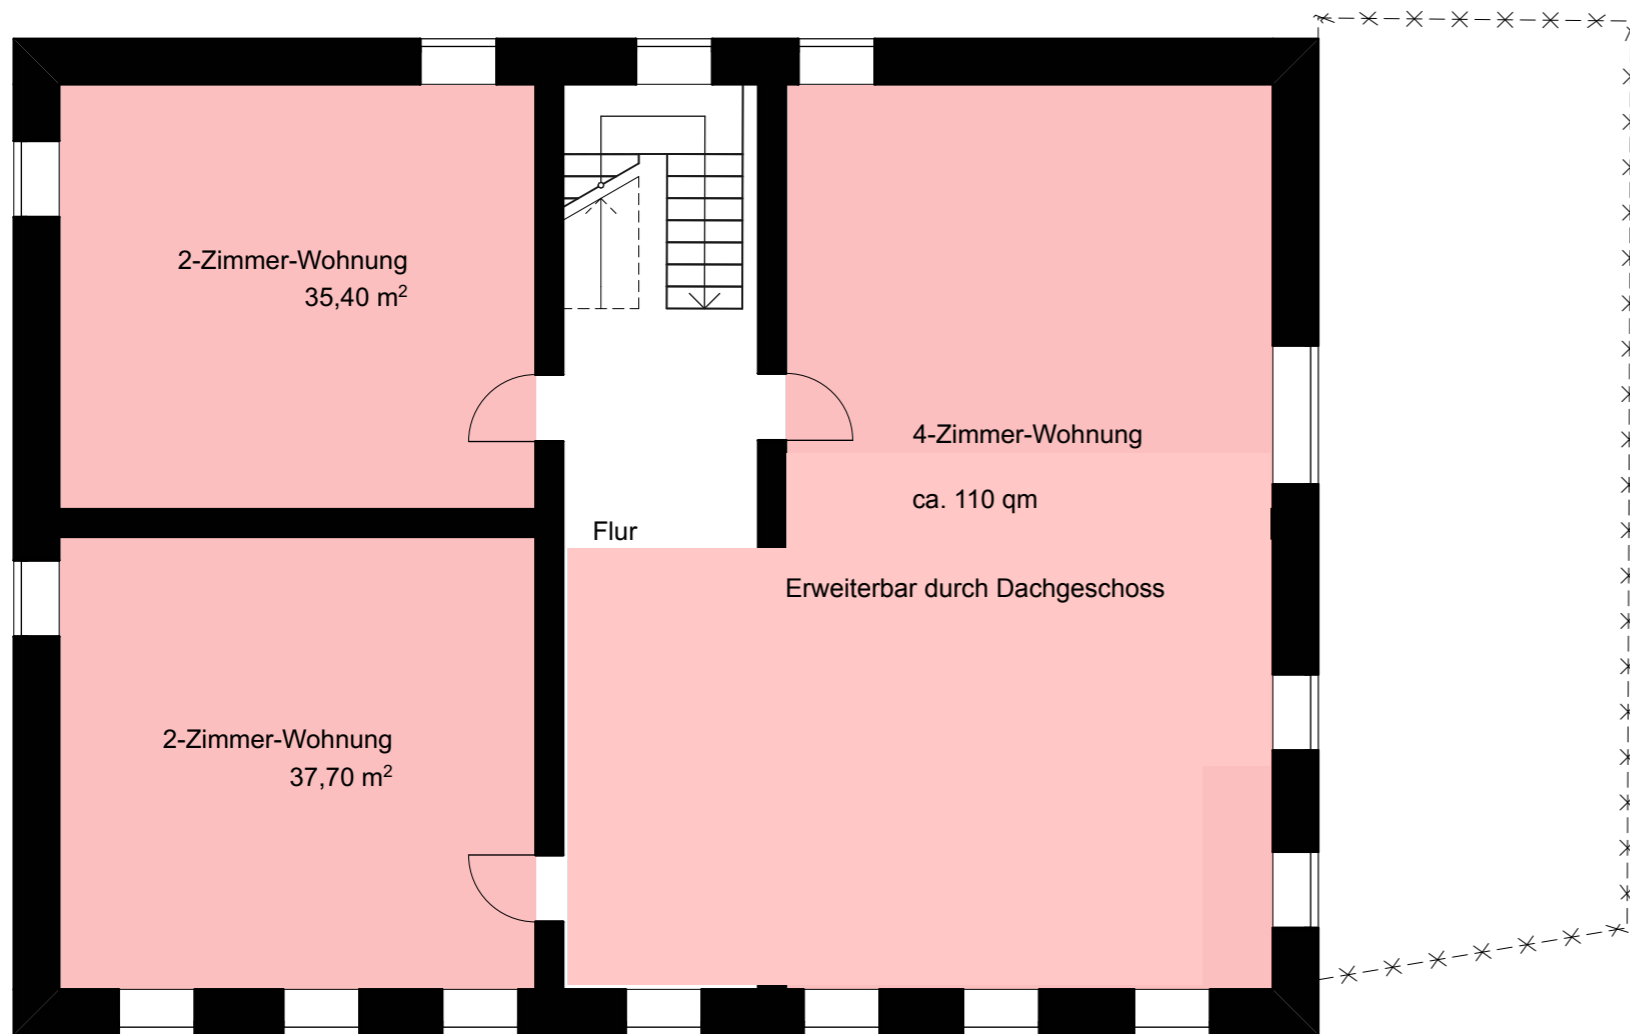


Maisonette-Wohnungen mit DG

| | | | | | | | | |
|---|----------------------|--------------------------|-------------------------------|--------------------|---|--|------------------|-------------------|
| Bauvorhaben Stadthaus Waldkirchen Jandelsbrunnerstraße 5 94065 Waldkirchen | Projektnummer 075 | Bauherr - - - - | Planinhalt 2. Obergeschoss | Plannummer 1005 | Planersteller Architekturstudio SCHINDLER | Dipl.-Ing. (FH) Architekt Peter Schindler Marktstraße 3 94110 Wegscheid | Maßstab 1:100 | Datum 22.01.21 |
|---|----------------------|--------------------------|-------------------------------|--------------------|---|--|------------------|-------------------|

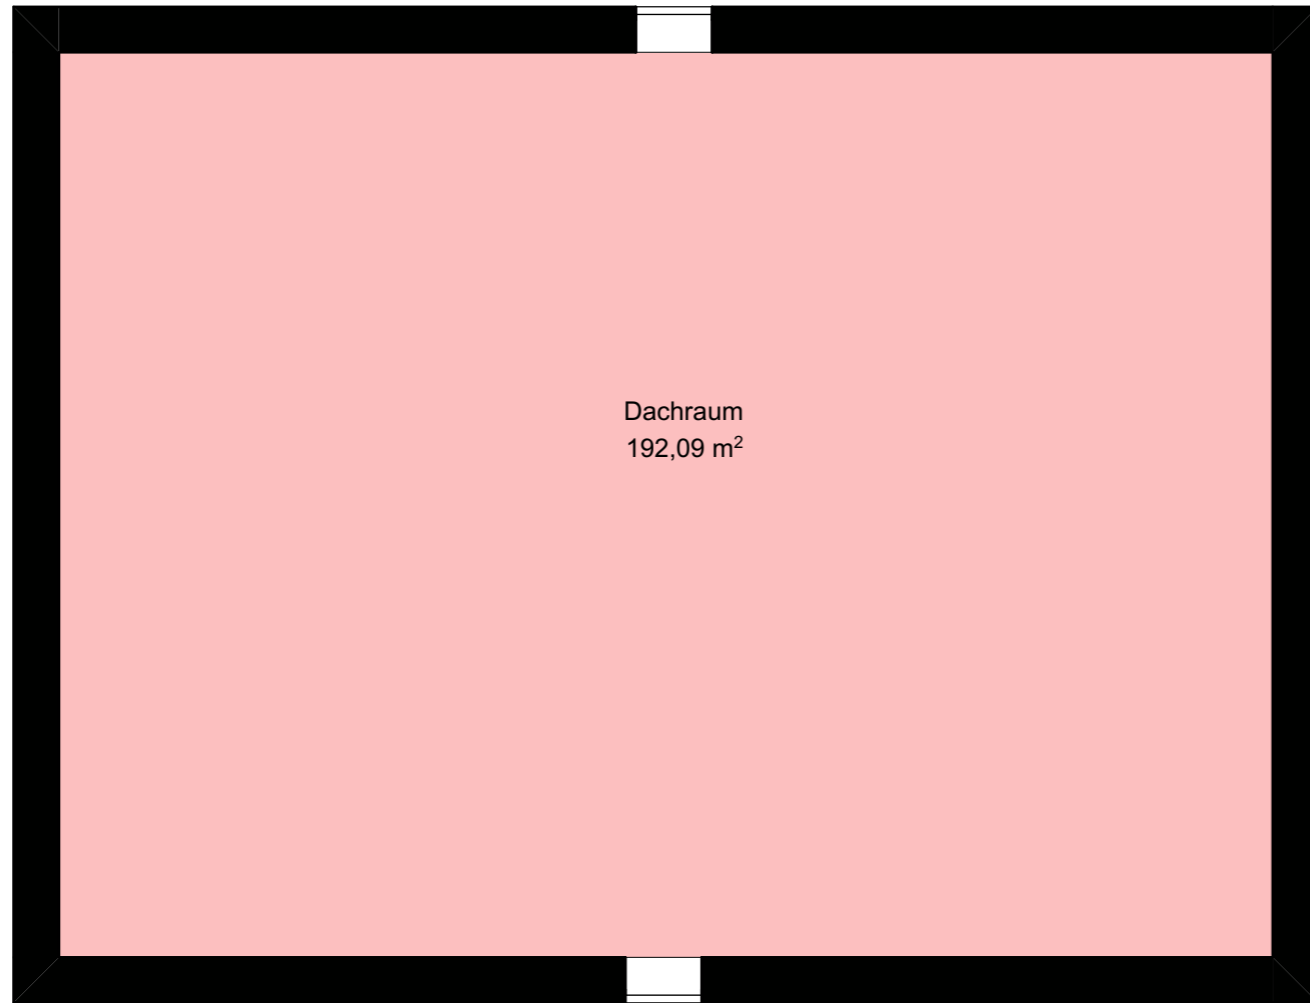

Dachraum
192,09 m²

Dachwohnen mit unterer Wohnung
verbunden/Luftraum
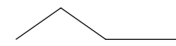
| | | | | | | | | |
|---|----------------------|--------------------------|----------------------------|--------------------|---|--|------------------|-------------------|
| Bauvorhaben Stadthaus Waldkirchen Jandelsbrunnerstraße 5 94065 Waldkirchen | Projektnummer 075 | Bauherr - - - - | Planinhalt Dachgeschoss | Plannummer 1006 | Planersteller Architekturstudio SCHINDLER  | Dipl.-Ing. (FH) Architekt Peter Schindler Marktstraße 3 94110 Wegscheid | Maßstab 1:100 | Datum 22.01.21 |
|---|----------------------|--------------------------|----------------------------|--------------------|---|--|------------------|-------------------|



Ansicht des Hauses aus der Zeit um 1910. Verzierungen an den Fenstern. Türstock ursprünglich verputzt.



Ähnlich Ansicht zur ähnlichen Zeit.