



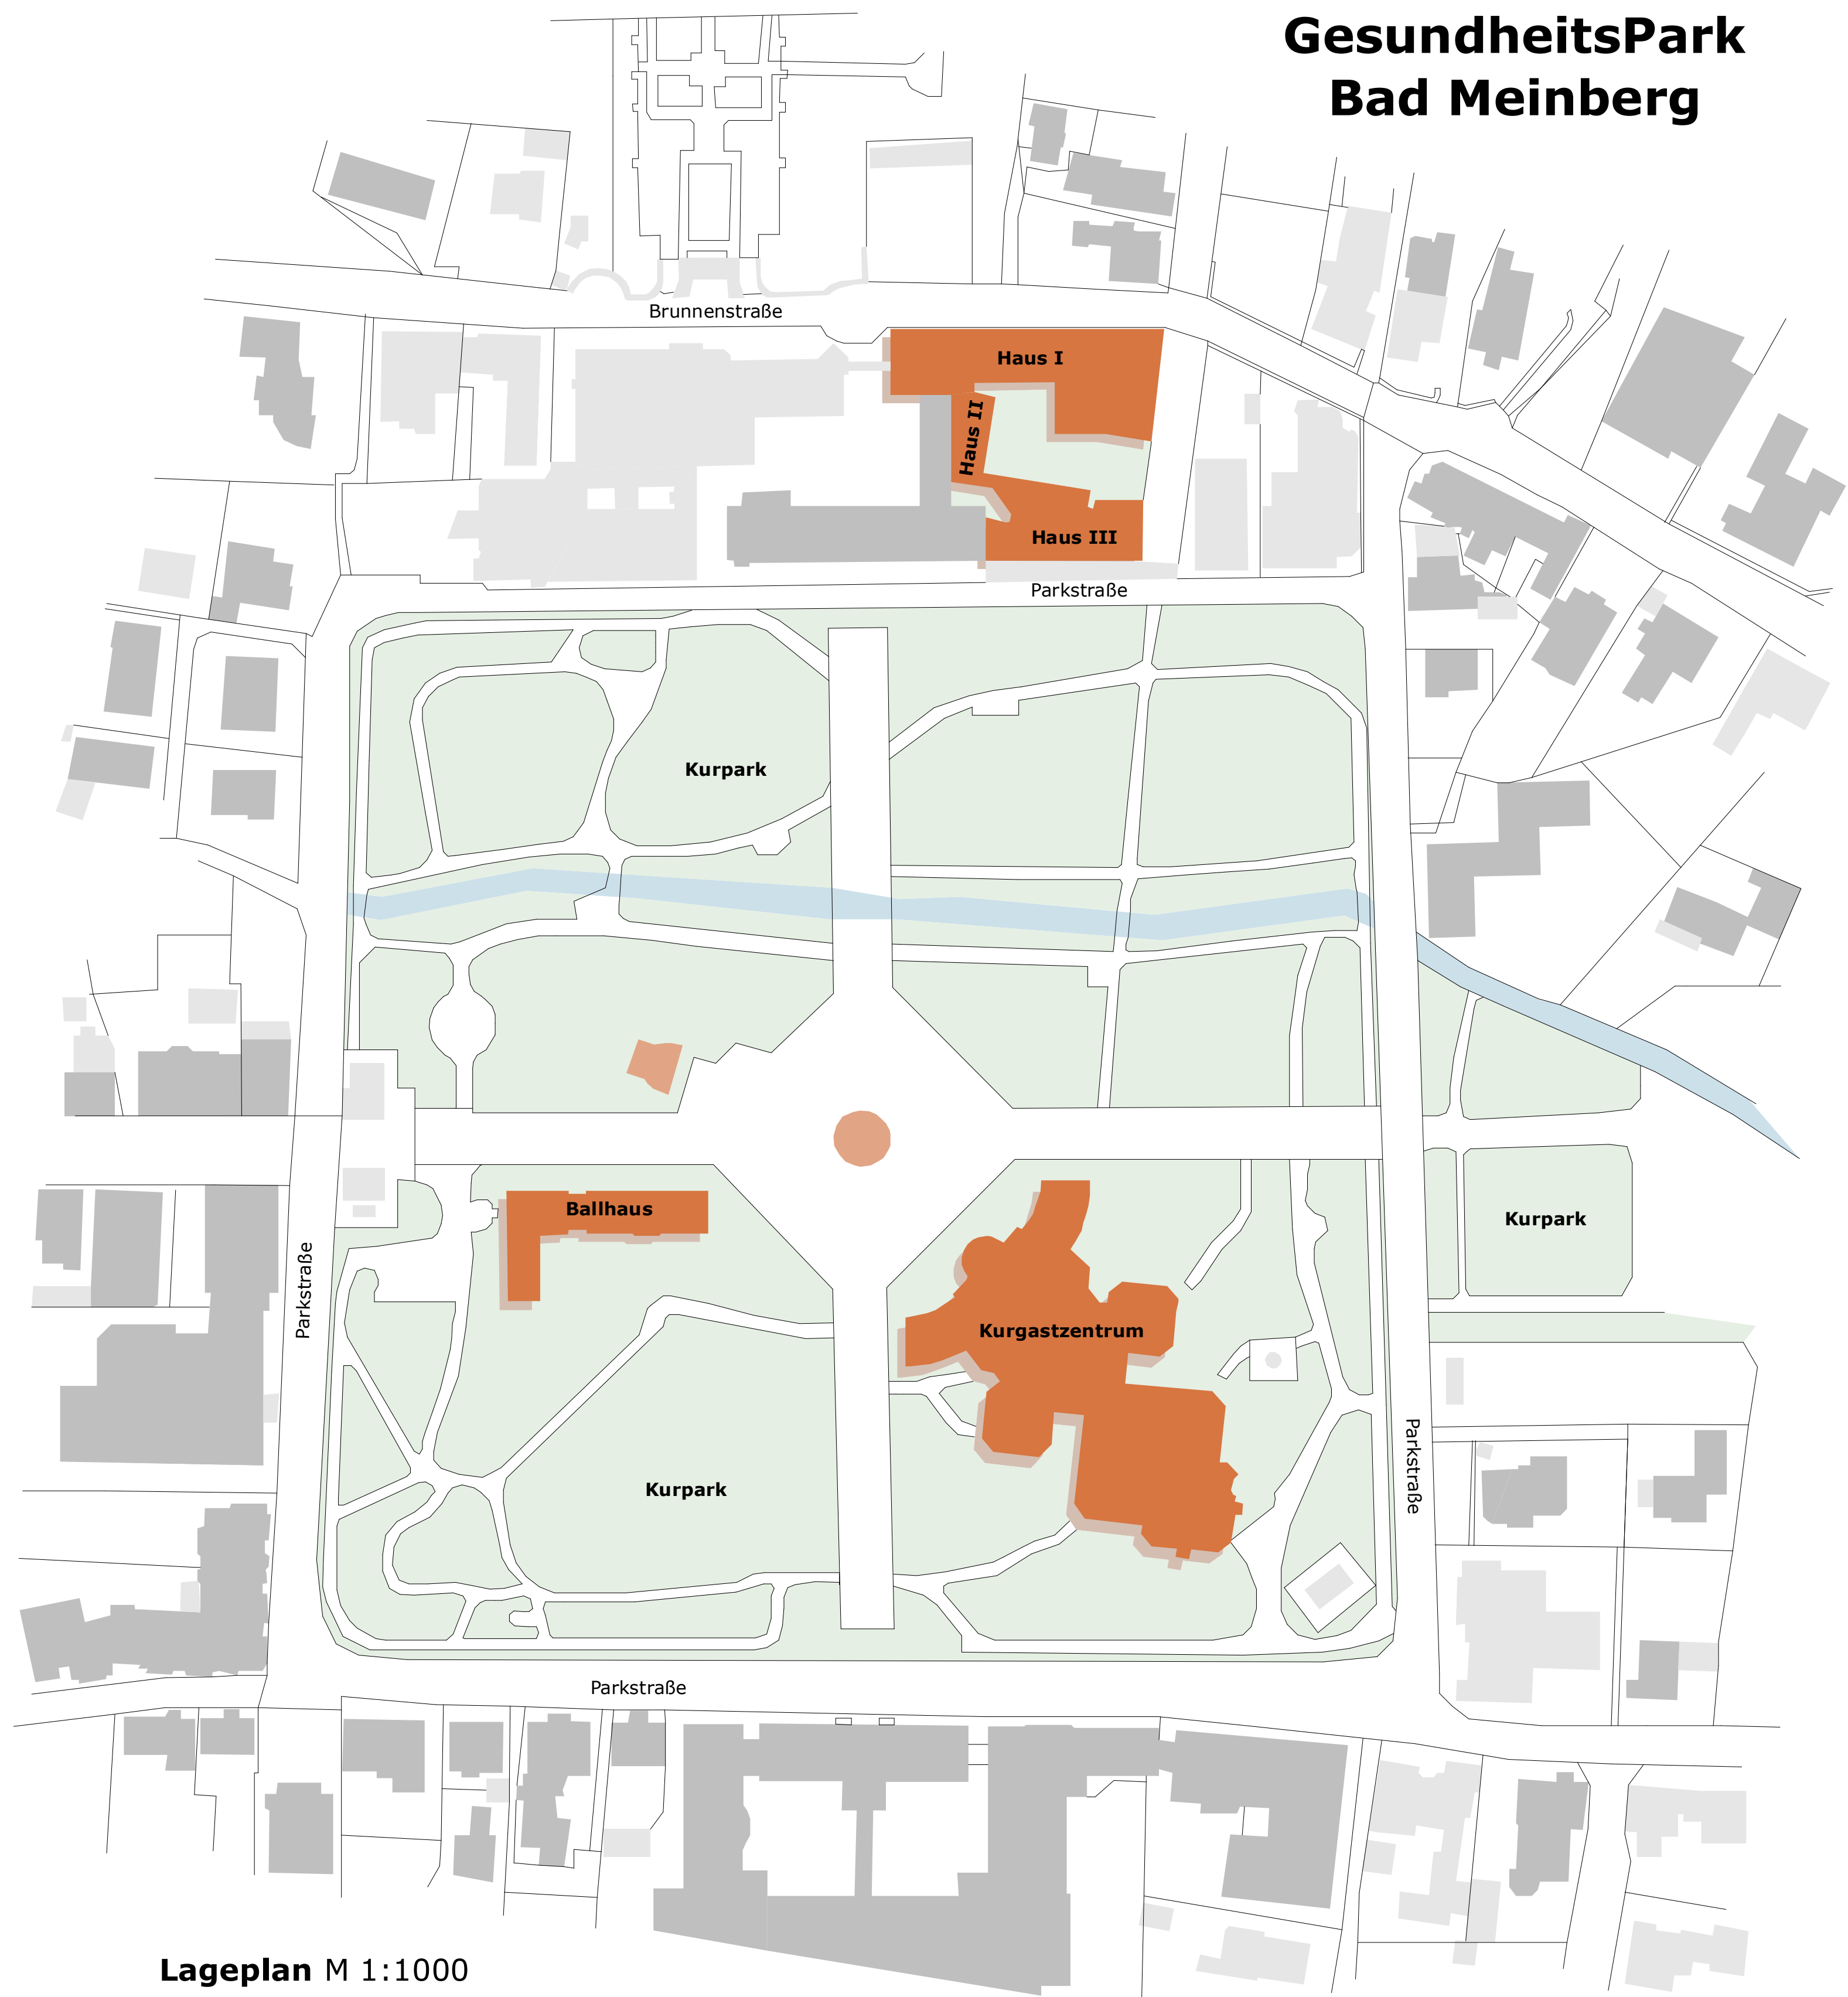

Lageplan M 1:1000

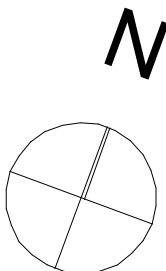

Index	Datum	Bemerkung	MW
P			
O			
N			
M			
L			
K			
J			
I			
H			
G			
F			
E			
D			
C			
B			
A			
0		Ursprungsplanung	



architektur innenarchitektur
www.xtraplan.de • mail@xtraplan.de

Katasterangaben :
Adresse: Brunnenstraße 86
Gemeinde: Horn - Bad Meinberg
Gemarkung: -
Flur/Flurstück: - / -

Grundstücksgröße :
- m²

Eigentümer:
Stadt Horn - Bad Meinberg

Blatt :
A-10
Plan :
Lageplan M 1:1000

Maßstab :
M 1:1000[m]

Status :
-

Datum :
-

Änderung :
-

Bauvorhaben :
-

Bauherr :
-
-
-
-

Planverfasser :

Döring + Harmann GbR
Dipl.-Ing.
Niels Döring
Innenarchitekt ARNW + BDIA
Dipl.-Ing.
Frank Harmann
Architekt ARNW
Bahnhofstraße 7
32756 Detmold
fon +49 (0) 5231 2 05 47-10
fax +49 (0) 5231 2 05 47-47
mail@xtraplan.de
www.xtraplan.de

Unterschriften :