
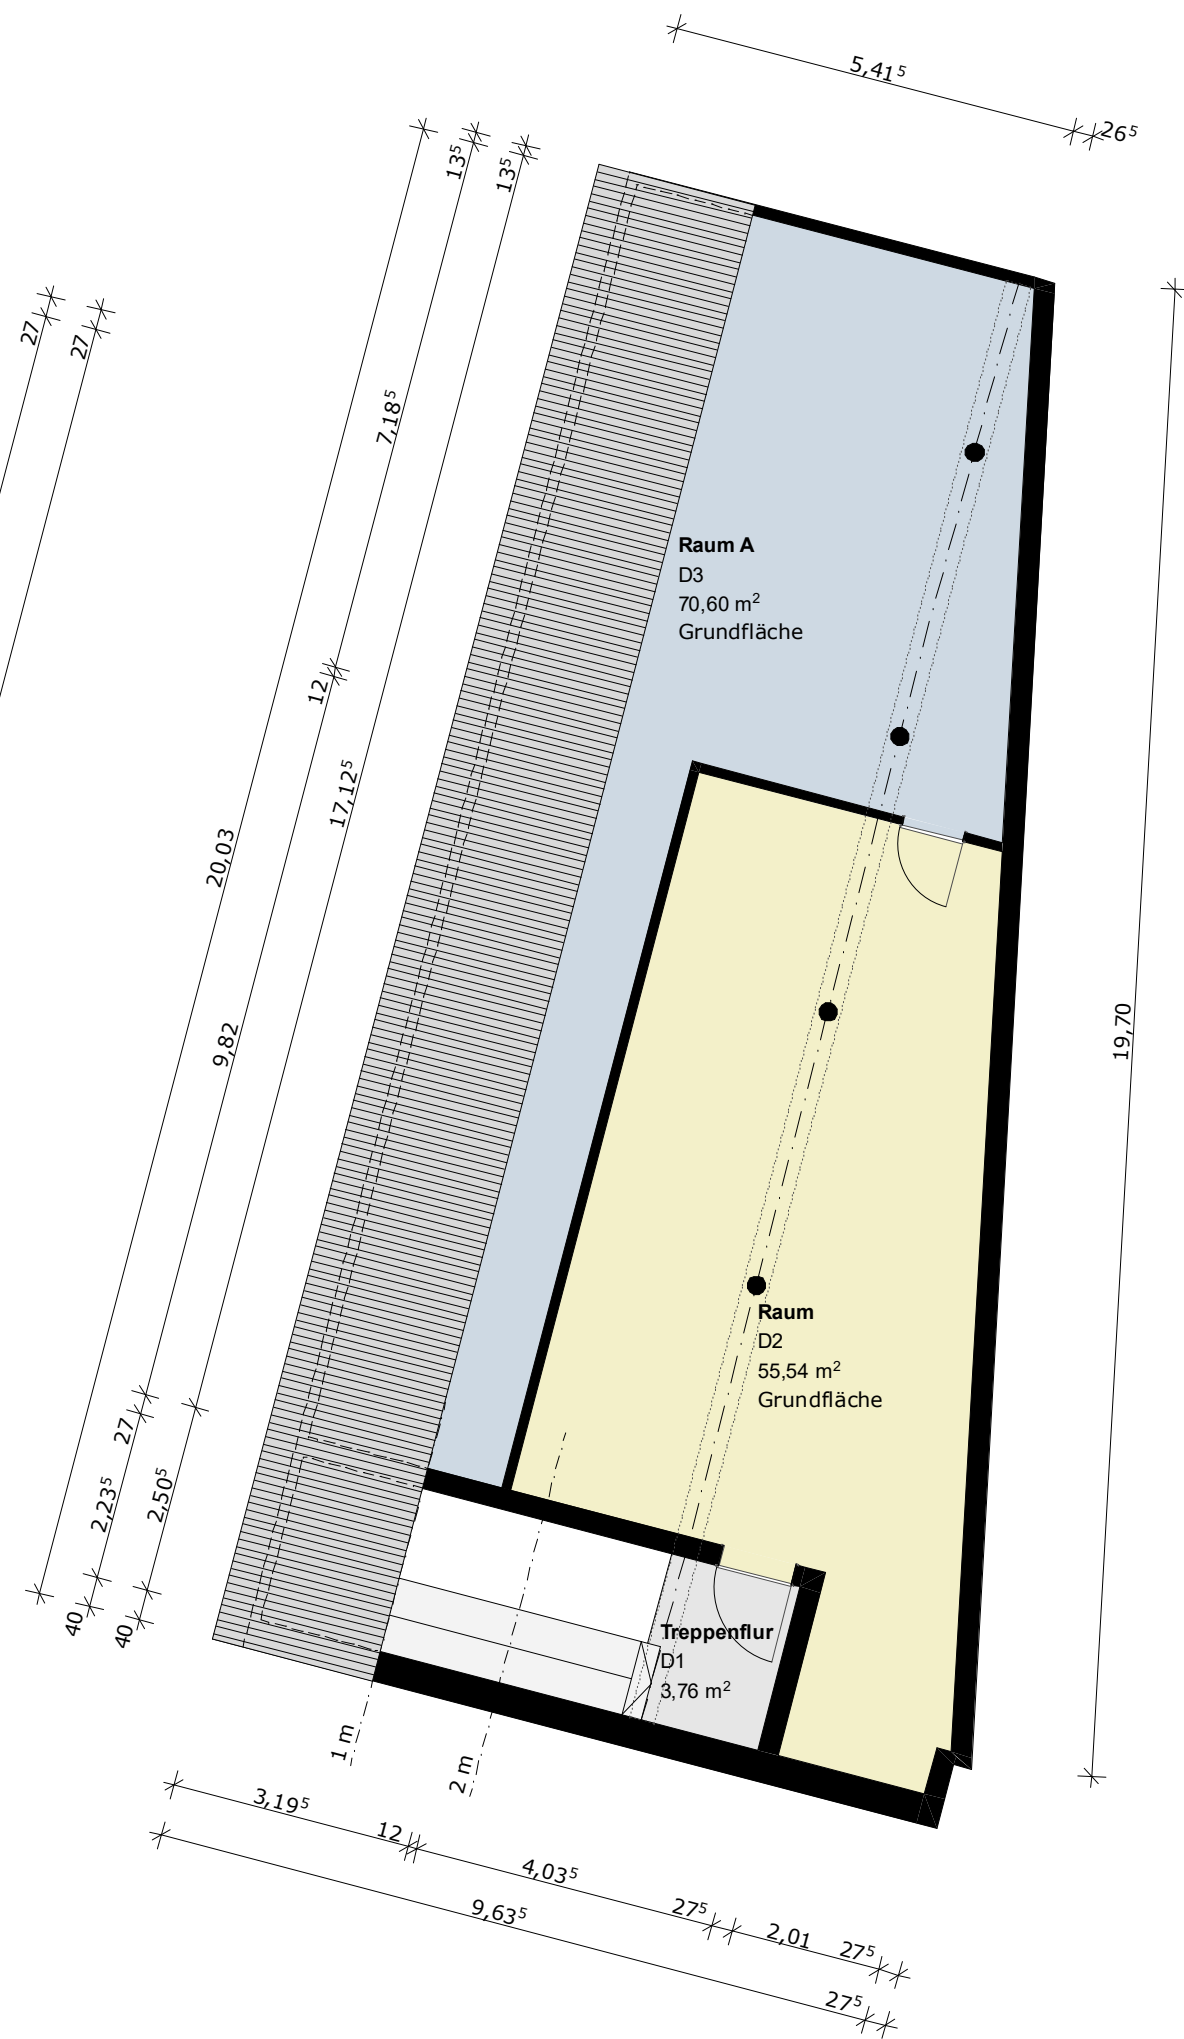


Grundriß Dachgeschoß

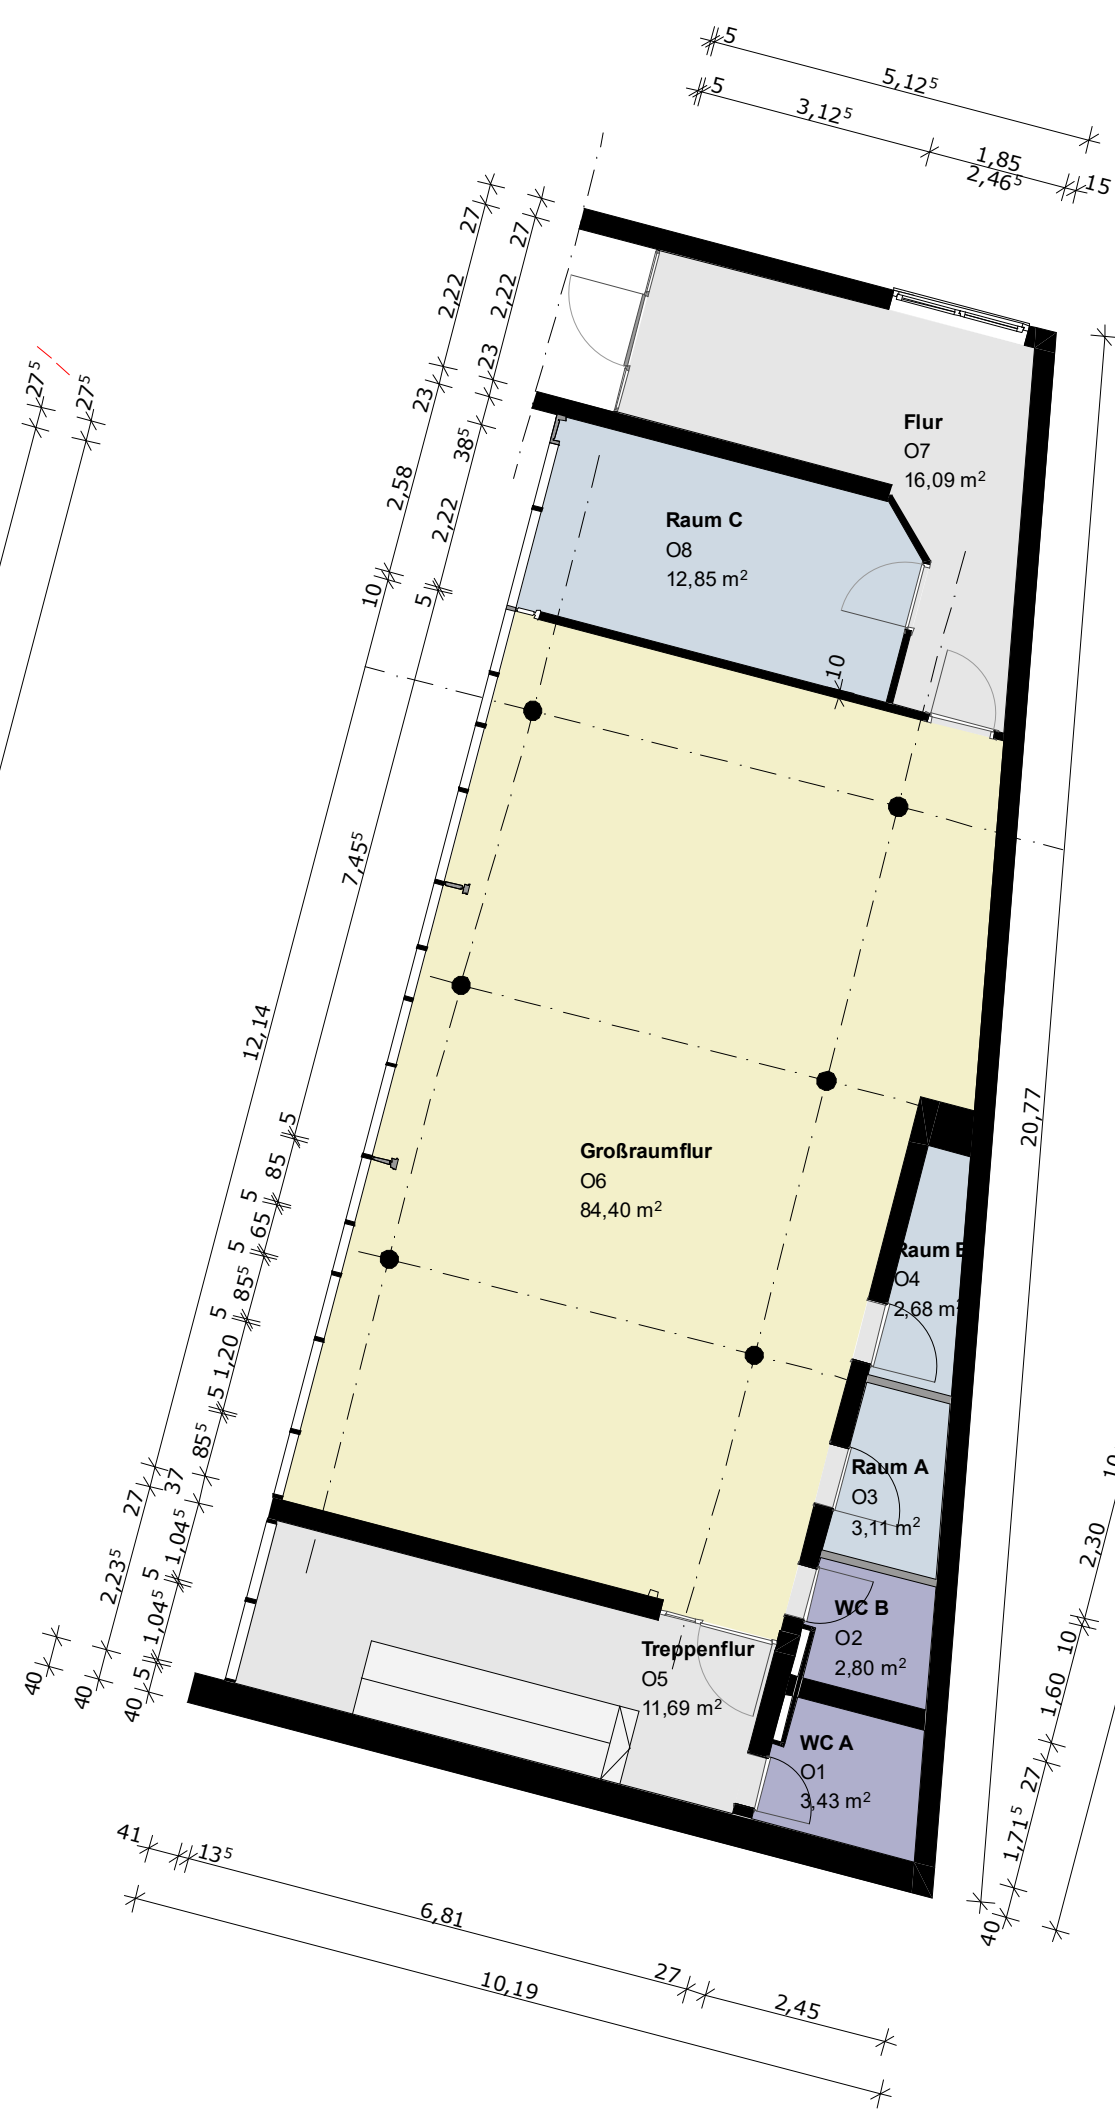

M 1 : 100

Index	Datum	Bemerkung	196
P			
O			
N			
M			
L			
K			
J			
I			
H			
G			
F			
E			
D			
C			
B			
A			
e		Ursprungsplanung	

x

t

r

a

architektur innenarchitektur

www.xtraplan.de • mail@xtraplan.de

plan..

Katasterangaben :

Adresse:

Brunnenstraße 86

Gemeinde:

Horn - Bad Meinberg

Gemarkung:

-

Flur/Flurstück:

- / -

Grundstücksgröße :

m²

Eigentümer:

Stadt Horn - Bad Meinberg

Blatt :

BE.HII Gr

Plan :

Haus II Grundrisse

Maßstab :

M 1:100[m]

Status :

-

Datum :

-

Änderung :

-

Bauvorhaben :

-

-

-

-

Bauherr :

-

-

-

-

Planverfasser :

xtraplan
Döring + Harmann GbR

Dipl.-Ing.
Niels Döring
Innenarchitekt AKWN + BDIA

Dipl.-Ing.
Frank Harmann
Architekt AKWN

Bahnhofstraße 7
32756 Detmold
fon +49 (0) 5231.2.05 47-10
fax +49 (0) 5231.2.05 47-47
mail@xtraplan.de
www.xtraplan.de

Unterschriften :