



Fritzlar - Ortsteil Obermöllrich

Wohnbaugesamt - "An der Hand"

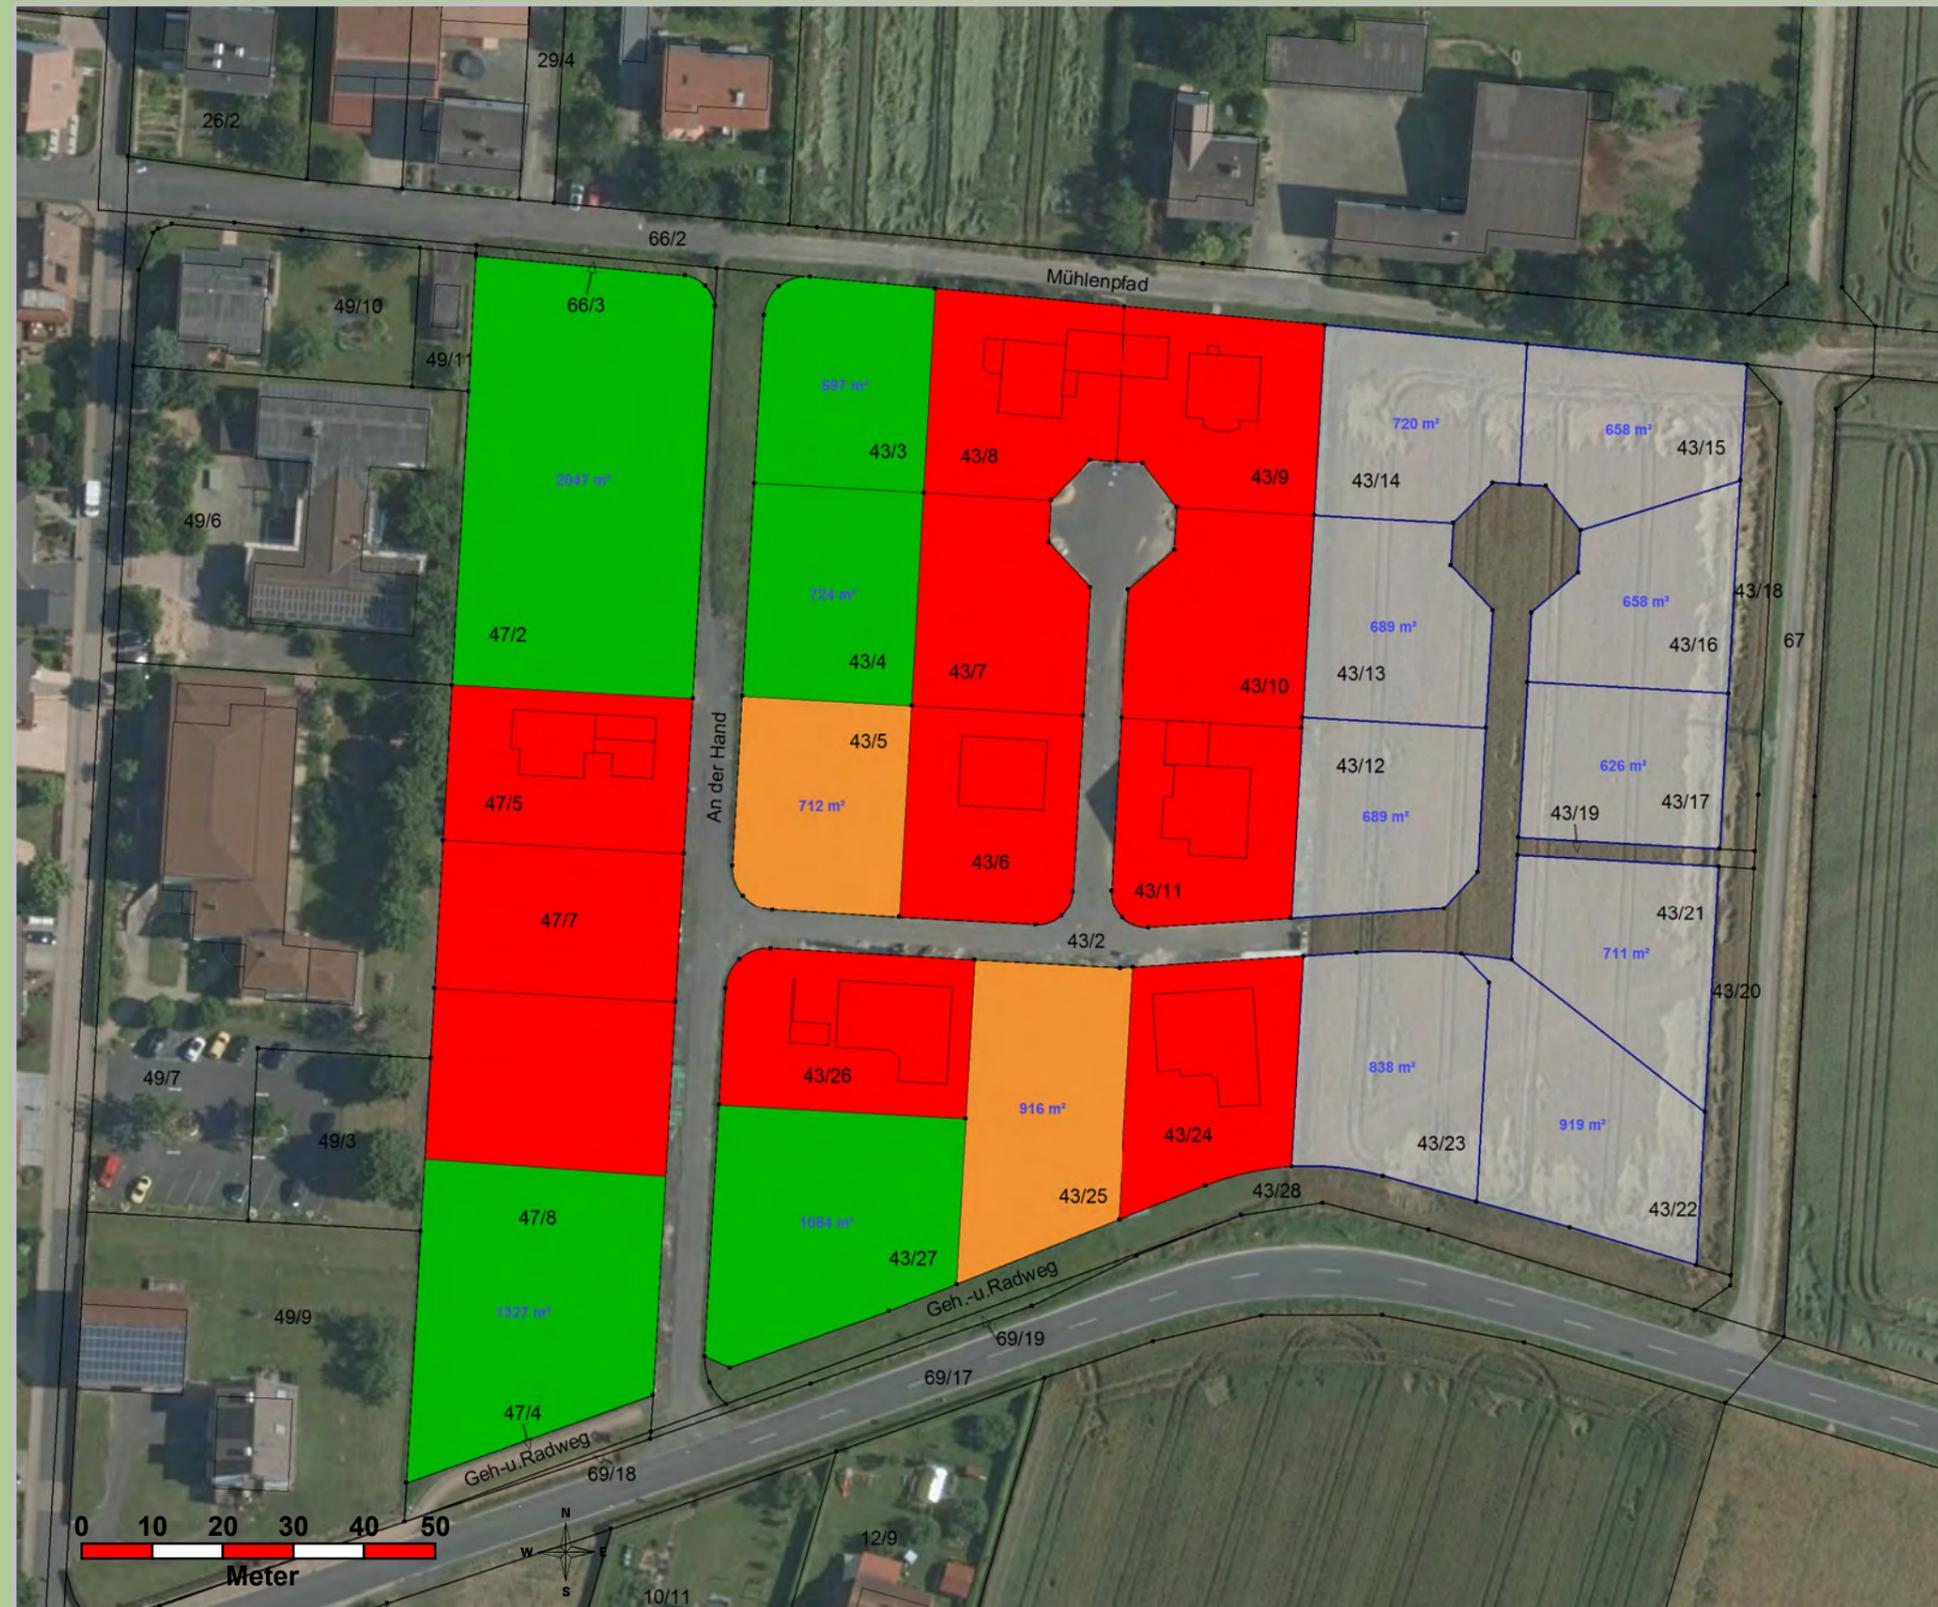

Projektleiter Reiner Seitz
Hessische Landgesellschaft mbH
Wilhelmshöher Allee 157-159
34121 Kassel
Tel: 0561/3085-116
Email: reiner.seitz@hlg.org
Internet: www.hlg.org

- freie Bauplätze
- verkauft
- reserviert
- Bauabschnitt 2

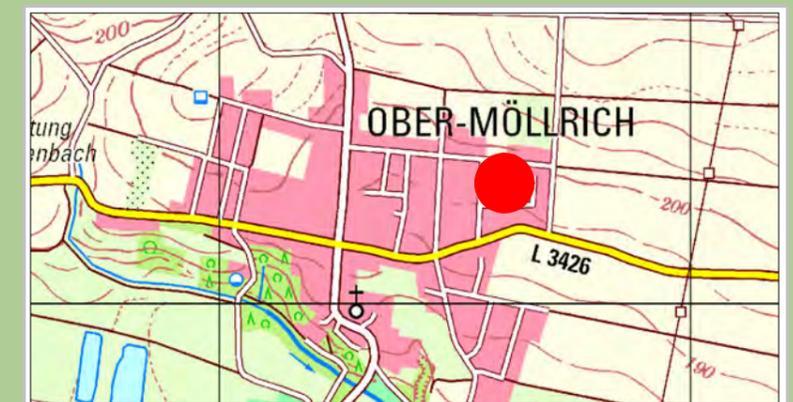

Bearbeiter: B. Gutheil Datum: 01.11.2016

Datengrundlage: amtliche ALKIS-Daten Stand 2016, Dig. Orthophoto, DTK25, ATKIS-Daten Hessisches Landesamt für Bodenmanagement und Geoinformation Umweltfachdaten HLG Wiesbaden und Forsteinrichtung und Naturschutz (FENA) Gießen. Weitergabe sowie Vervielfältigung nicht gestattet. Erstellt mit GeoMedia pro 6.1