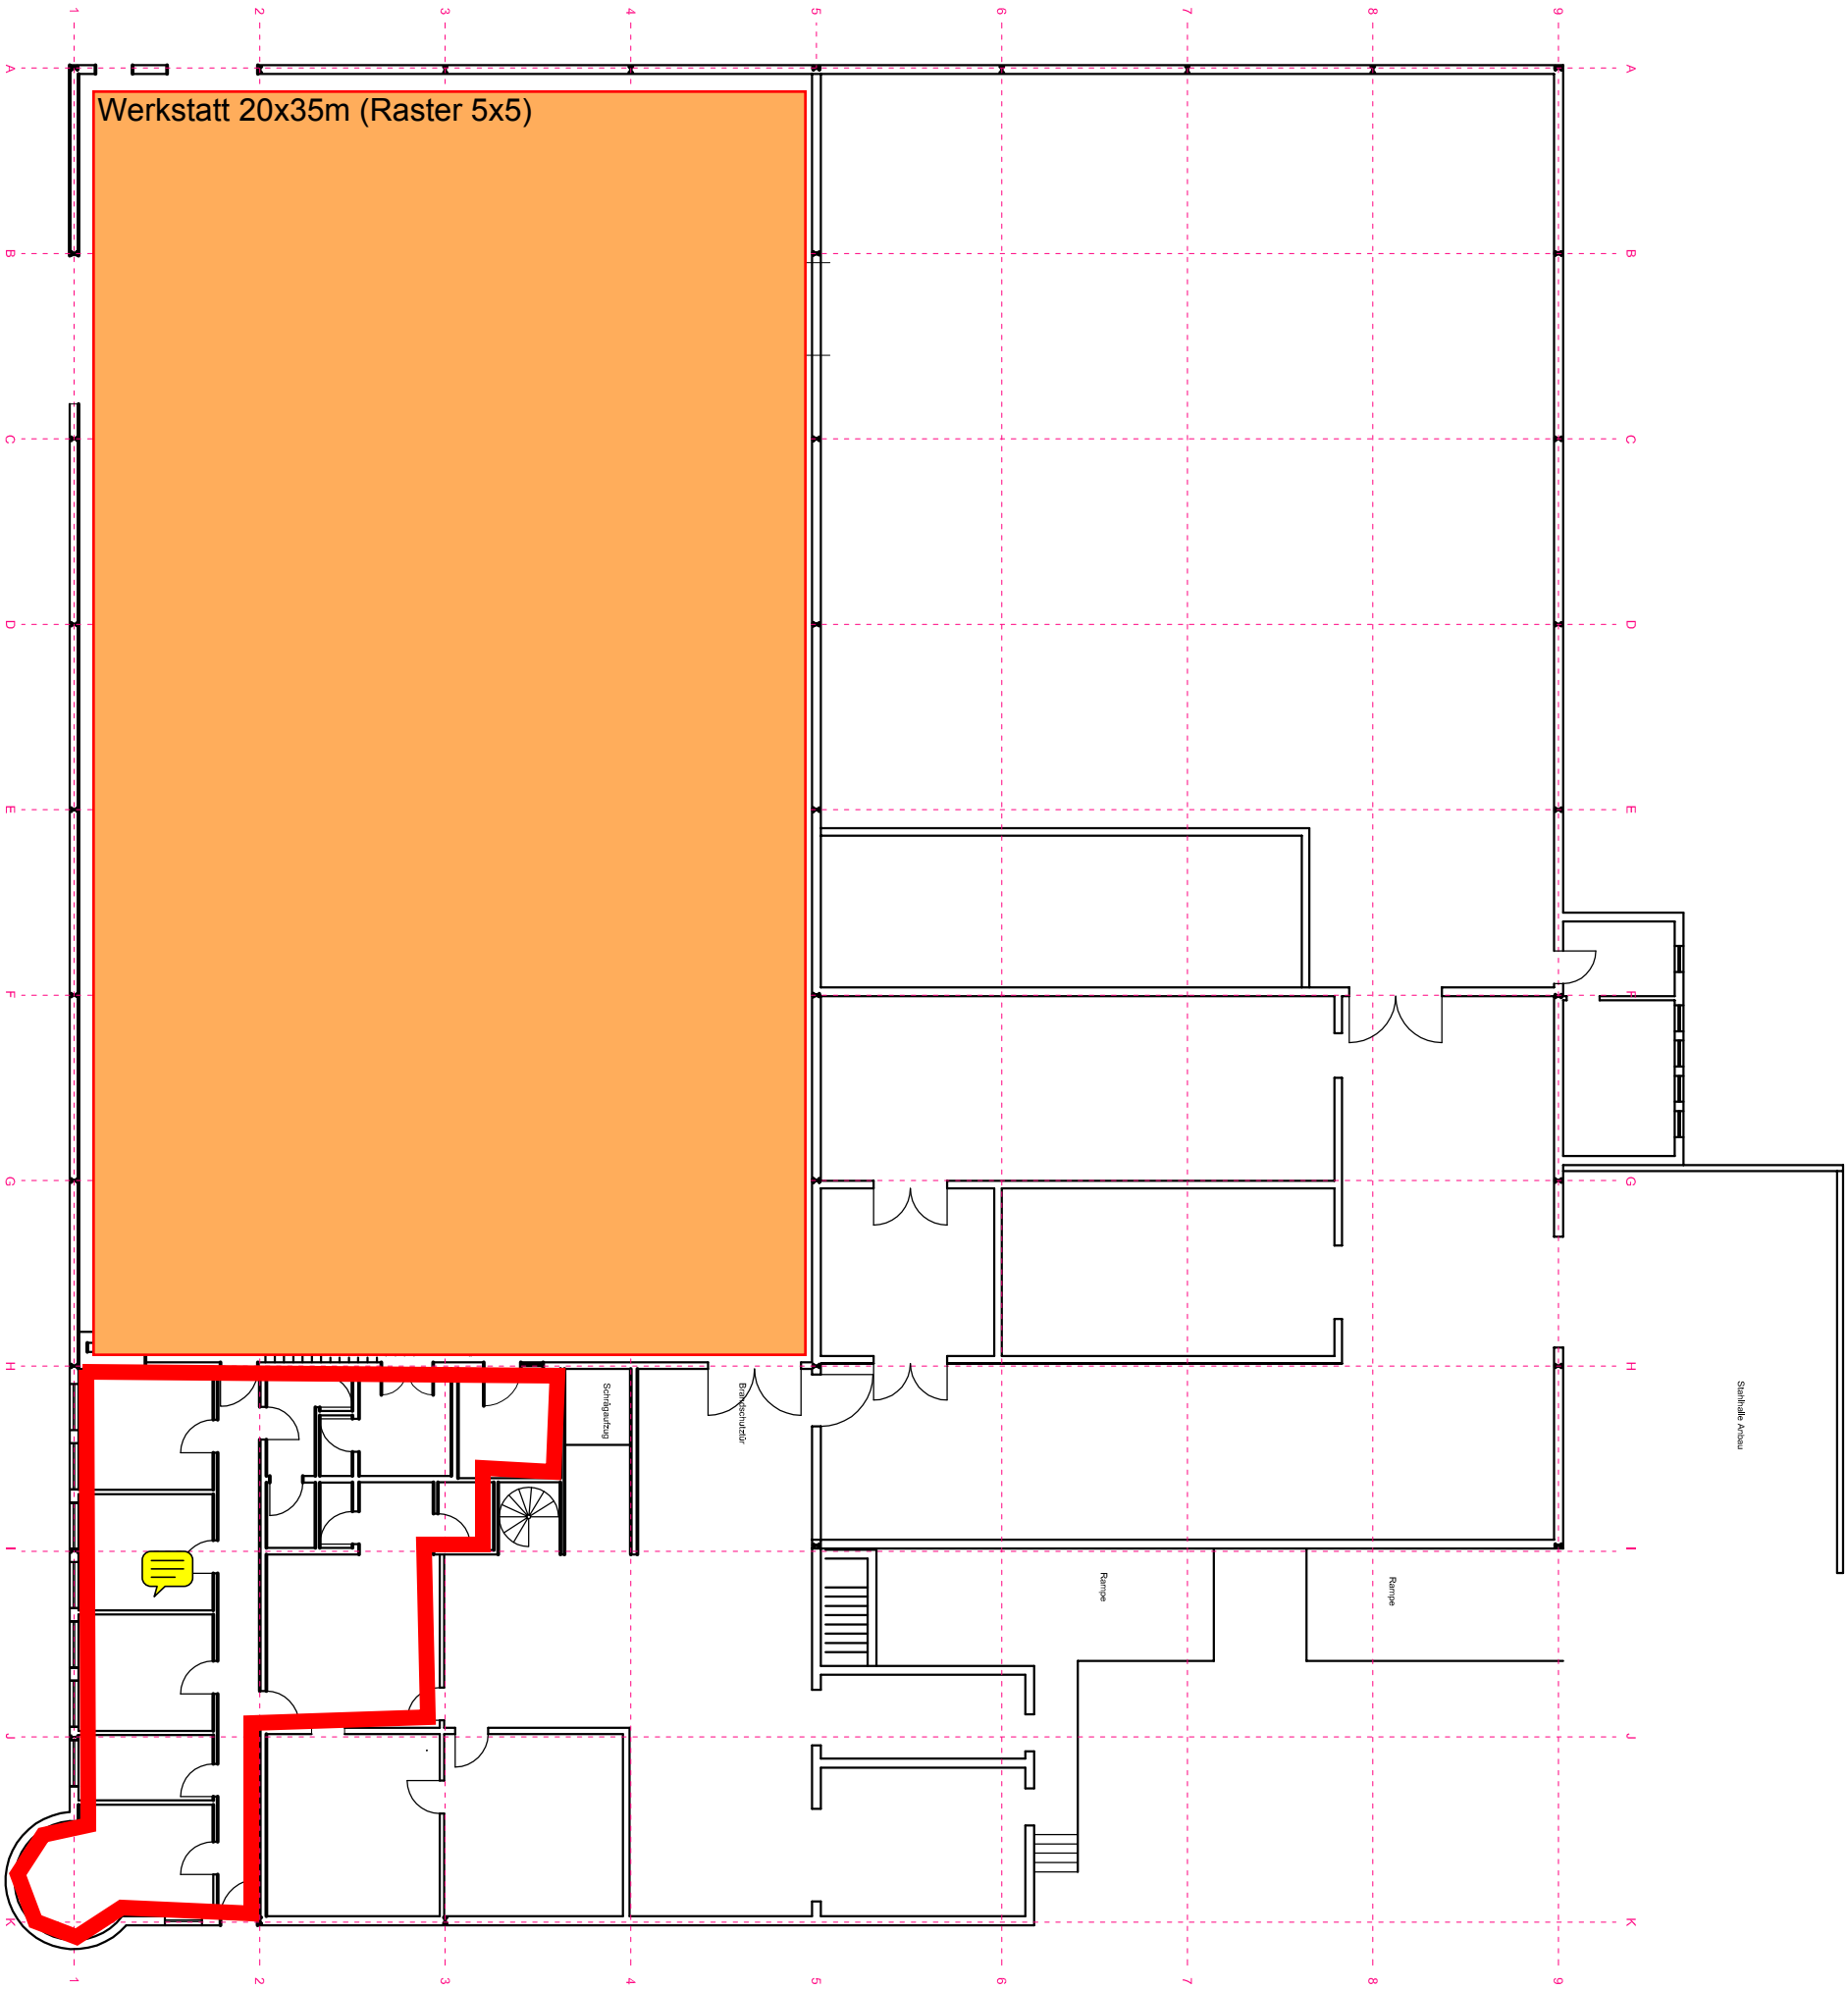
Werkstatt 20x35m (Raster 5x5)
Schlagaufzug
Brandschutztür
Rampe
Rampe
Stahlhalle Anbau