


2.06 RECHTS

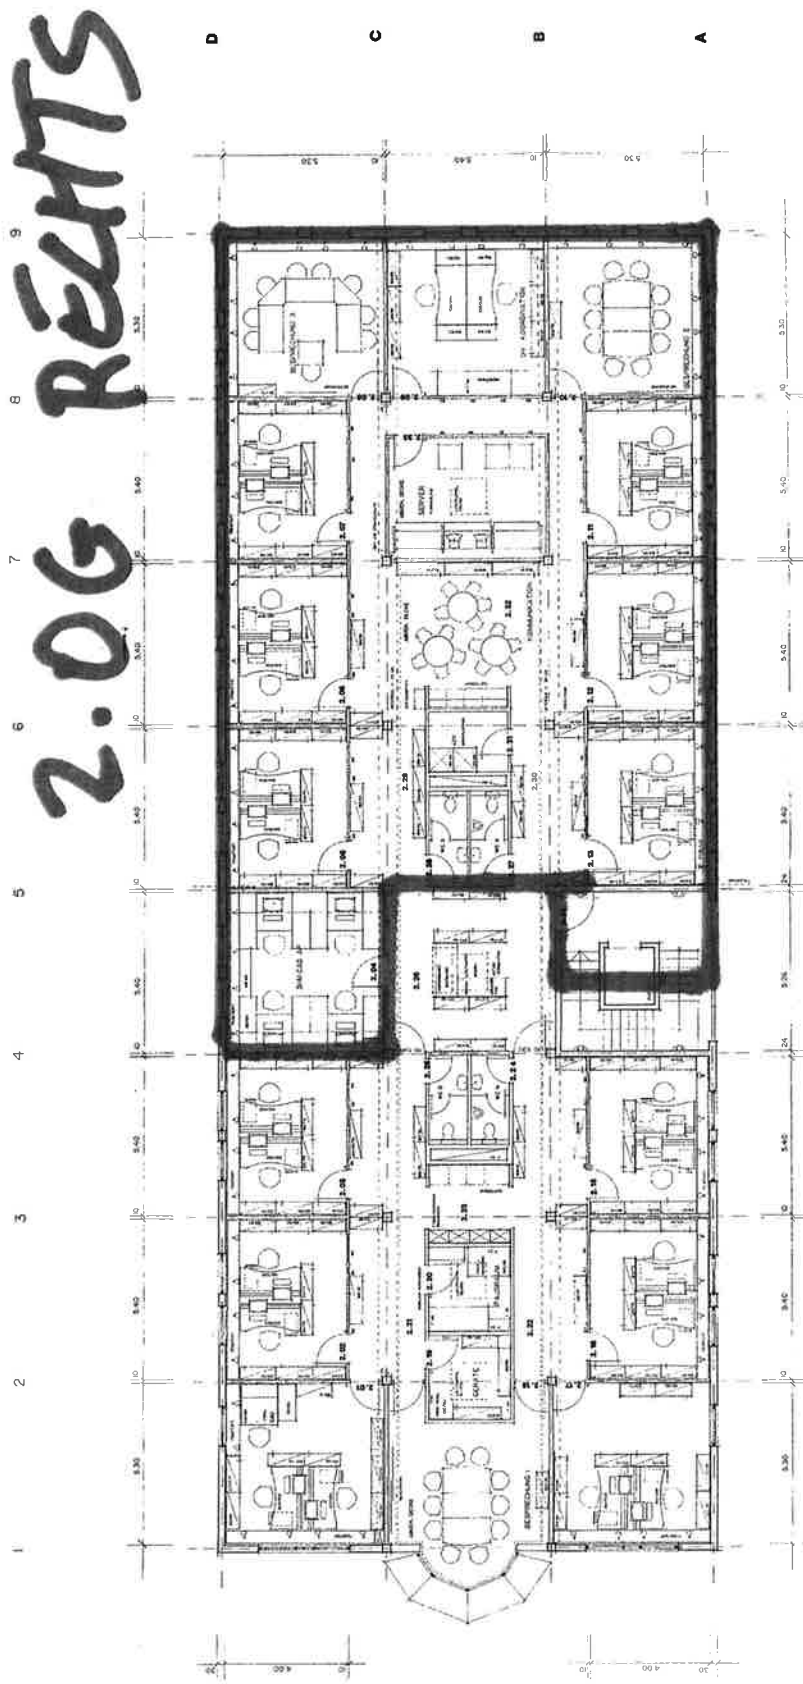

WEIDMÜLLER INTERFACE

BÜROGEBÄUDE NEUBAU  
RODERMARK

MÖBLIERUNG / RAUMAUFT.  
2. OBERGESCHOSS

GRUNDRISS

FRIEDRICH MARCUS  
ARCHITECTS

Architectural drawing for the 2nd floor plan, showing furniture layout and room divisions.

DATE	NO.	SCALE
ZZ.6.98	HN	1:50