



Über der Steinkaut

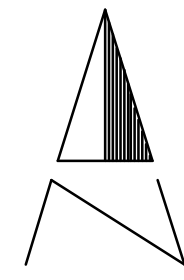

FL.7

FL.8

FL.9

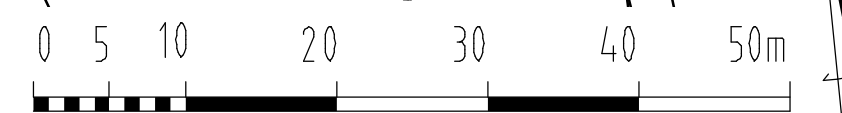

An der Steinkaute

An der Steinkaute
Straßenbau (Asphalt) noch nicht endgültig

An der Hollerstaude



Dipl. Ing. Thomas Müller
Öffentlich bestellter Vermessungsingenieur
Beratender Ingenieur
Mitglied der Ingenieurkammer Hessen

Westbahnhofstraße 36, 63450 Hanau
Telefon: +49(0)6181/95294-0 Telefax: +49(0)6181/95294-20
Info@mueller-vermessung.de
www.mueller-vermessung.de

BU „An der Hollerstaude“, Altstadt

GeschBNr.:10F2115-0

**Höhenplan
Flurstücke 246-250, 257-261, 263-265 u. 269
Aufmaß vom 15.11.2010**

Bearbeiter:
R. Mistecky / J. Schwab

Gemarkung : Altstadt

Flur: 9

10.12.2010

Maßstab : 1:500

Lagesystem : Gauß-Krüger, LST 100
Höhensystem : Normal-Null (NN)

Die Straßen (Asphalt) sind noch nicht endgültig ausgebaut