



Ordnungsziffer A

WA	II
0,25	0,5
0	25 - 40°

Ordnungsziffer B 1

MDe	I bzw. II
0,4	0,8
o	Wohngebäude 25 - 40° Nebengebäude 15 - 40°

Ordnungsziffer B 2


MD	I bzw. II
0,6	1,2
	Wohngebäude 25 - 40° Nebengebäude 15 - 40°

ge


1. Ba
Im
Nul
Ga
Im
nac
(Sc
Die
Or
fors
unc
Ha
Bel
nu
2. Da
(Gf
A
B1
B2
Da
Ber
hal
3. Hö
Im
via
Sri
Pu
Be
ch
Fa
ein
4. Za
Im
Üb
Sir
im
trie
sig
Fü
köl
5. Ba
Inr
Ge
6. St
Lit
7. Ne
Im
nic
B1
tes
Im
u.i

B E
C

1. E
F
u

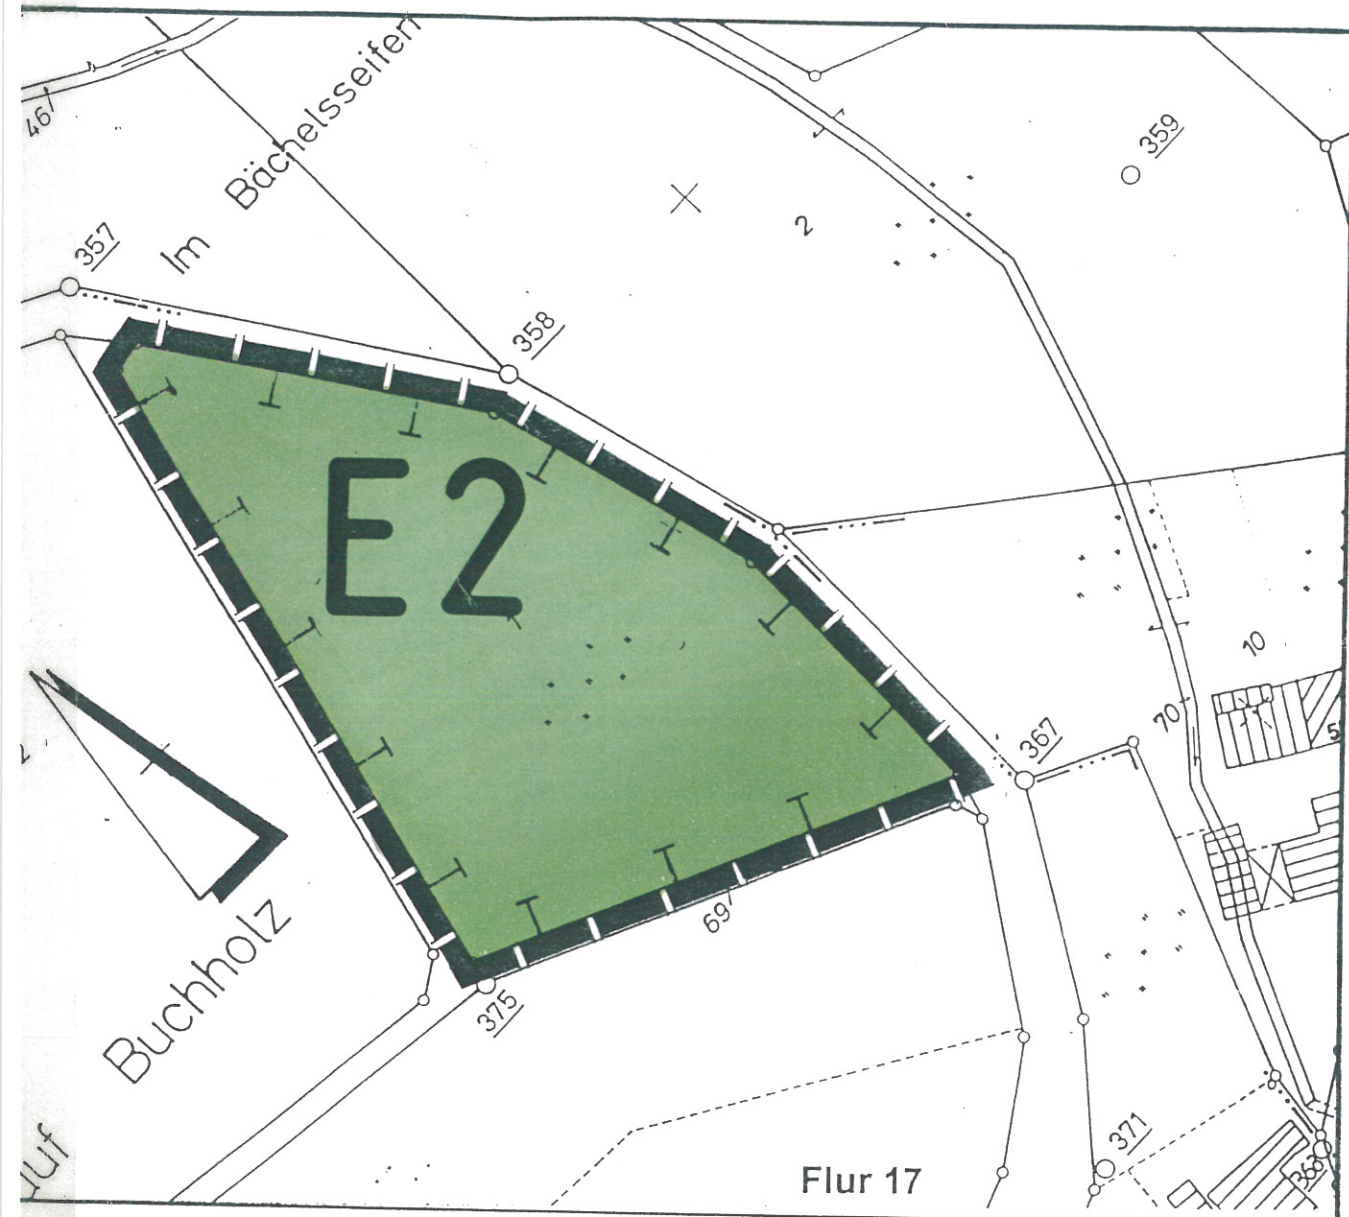

Teilbereich B M 1:1.000

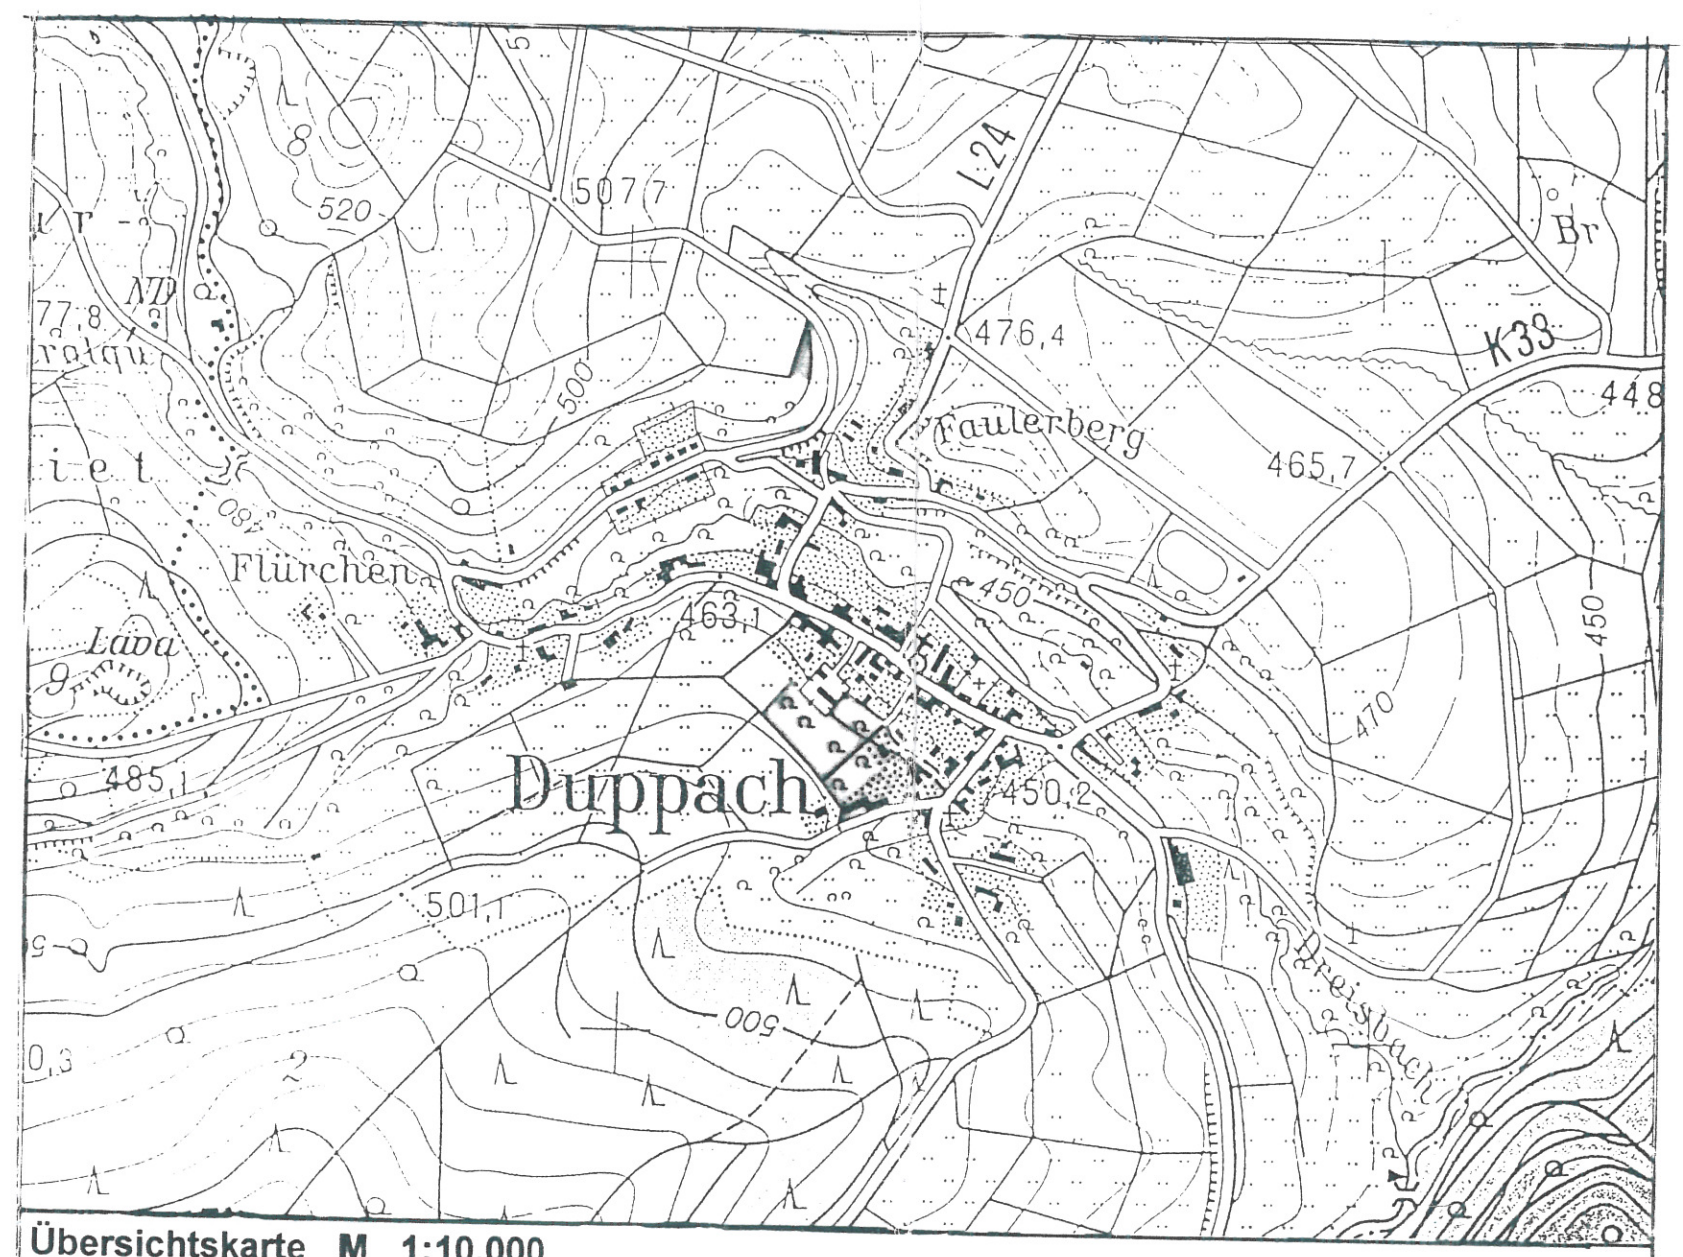

Übersichtskarte M 1:10.000



profil M 1:500