


Kanal-HA

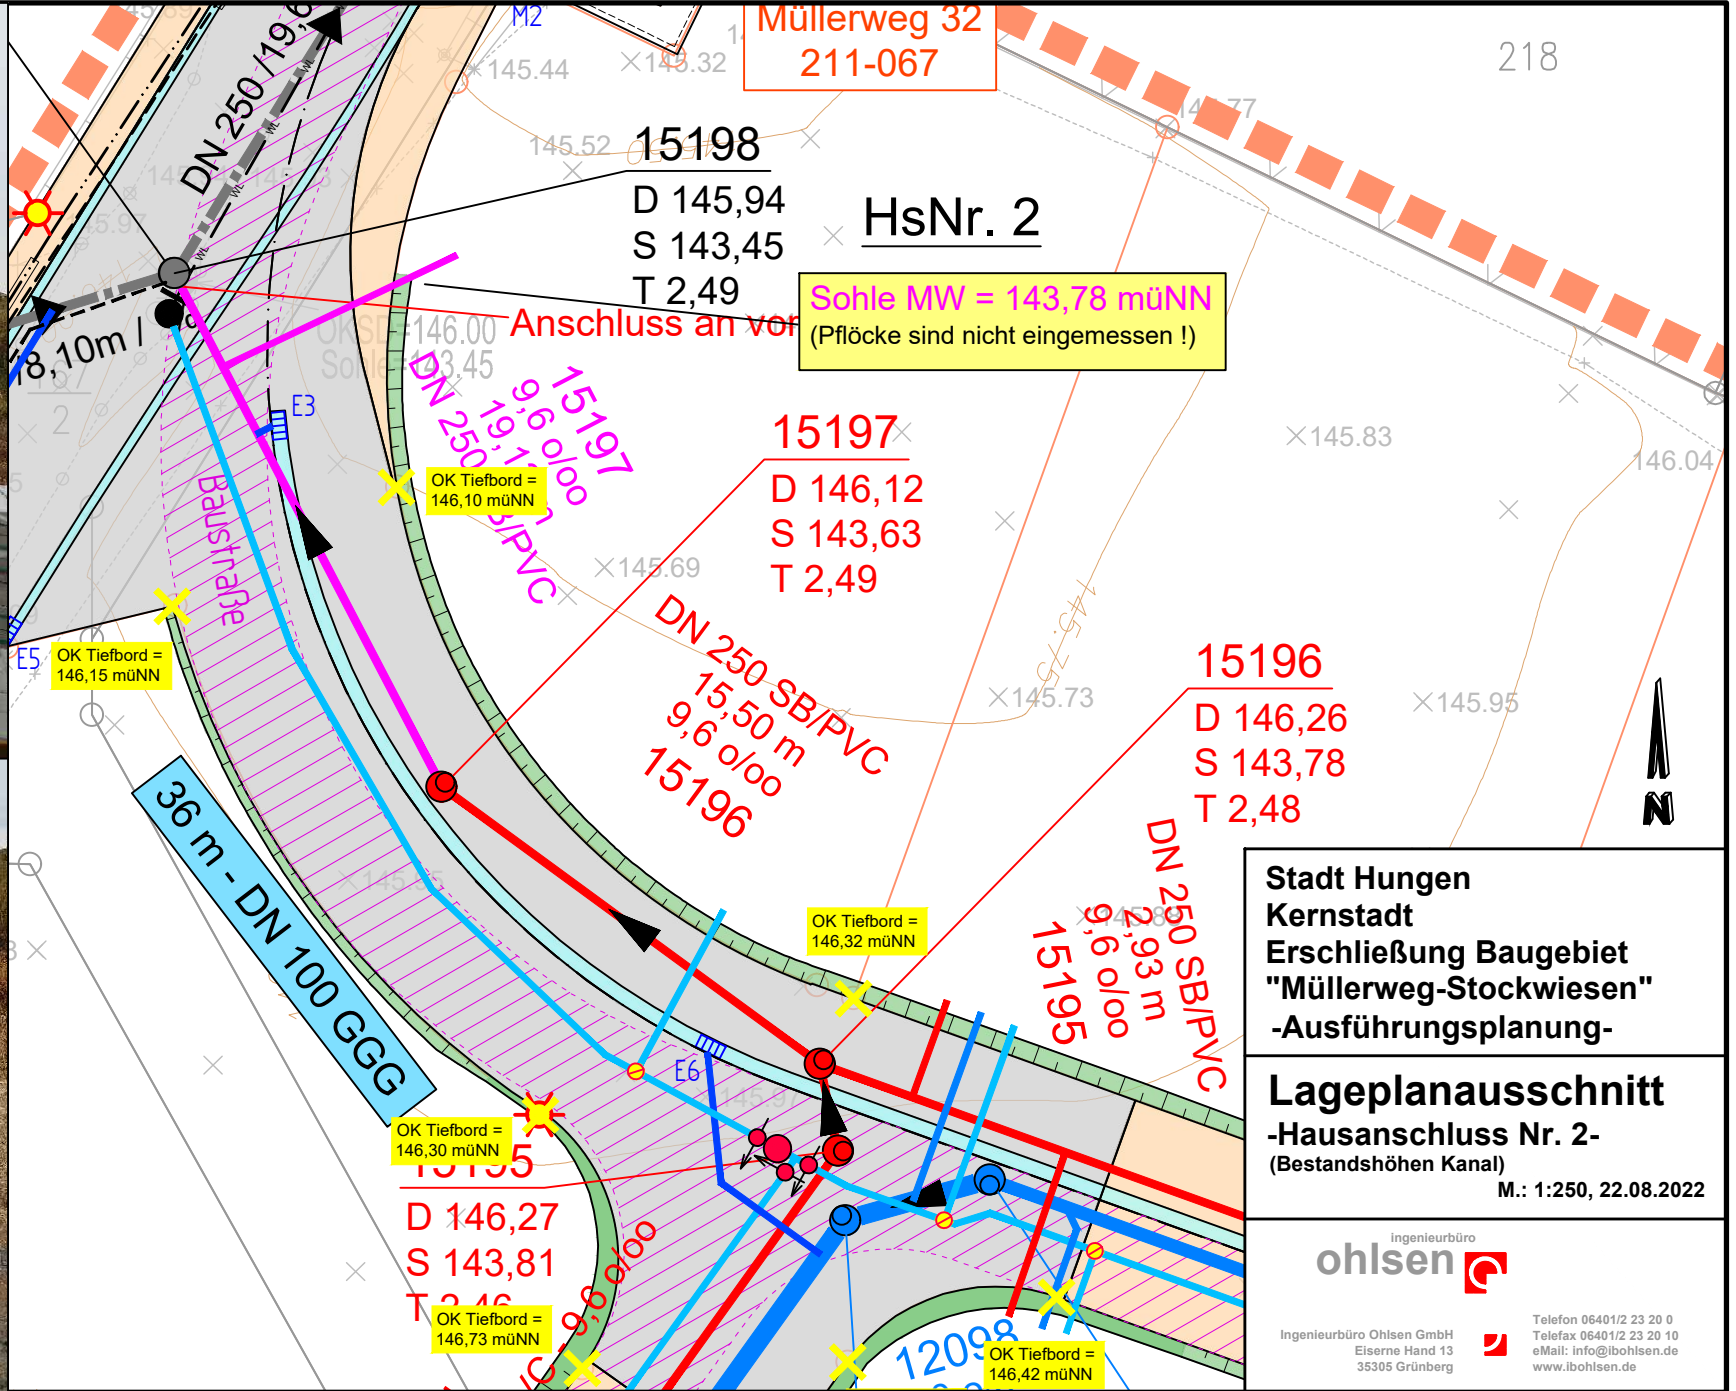

WV-HA



**Stadt Hungen  
Kernstadt  
Erschließung Baugebiet  
"Müllerweg-Stockwiesen"  
-Ausführungsplanung-**

**Lageplanausschnitt  
-Hausanschluss Nr. 2-  
(Bestandshöhen Kanal)**  
M.: 1:250, 22.08.2022

ingenieurbüro  
**ohlsen**

Ingenieurbüro Ohlsen GmbH  
Eiserne Hand 13  
35305 Grünberg

Telefon 06401/2 23 20 0  
Telefax 06401/2 23 20 10  
eMail: info@ibohlsen.de  
www.ibohlsen.de