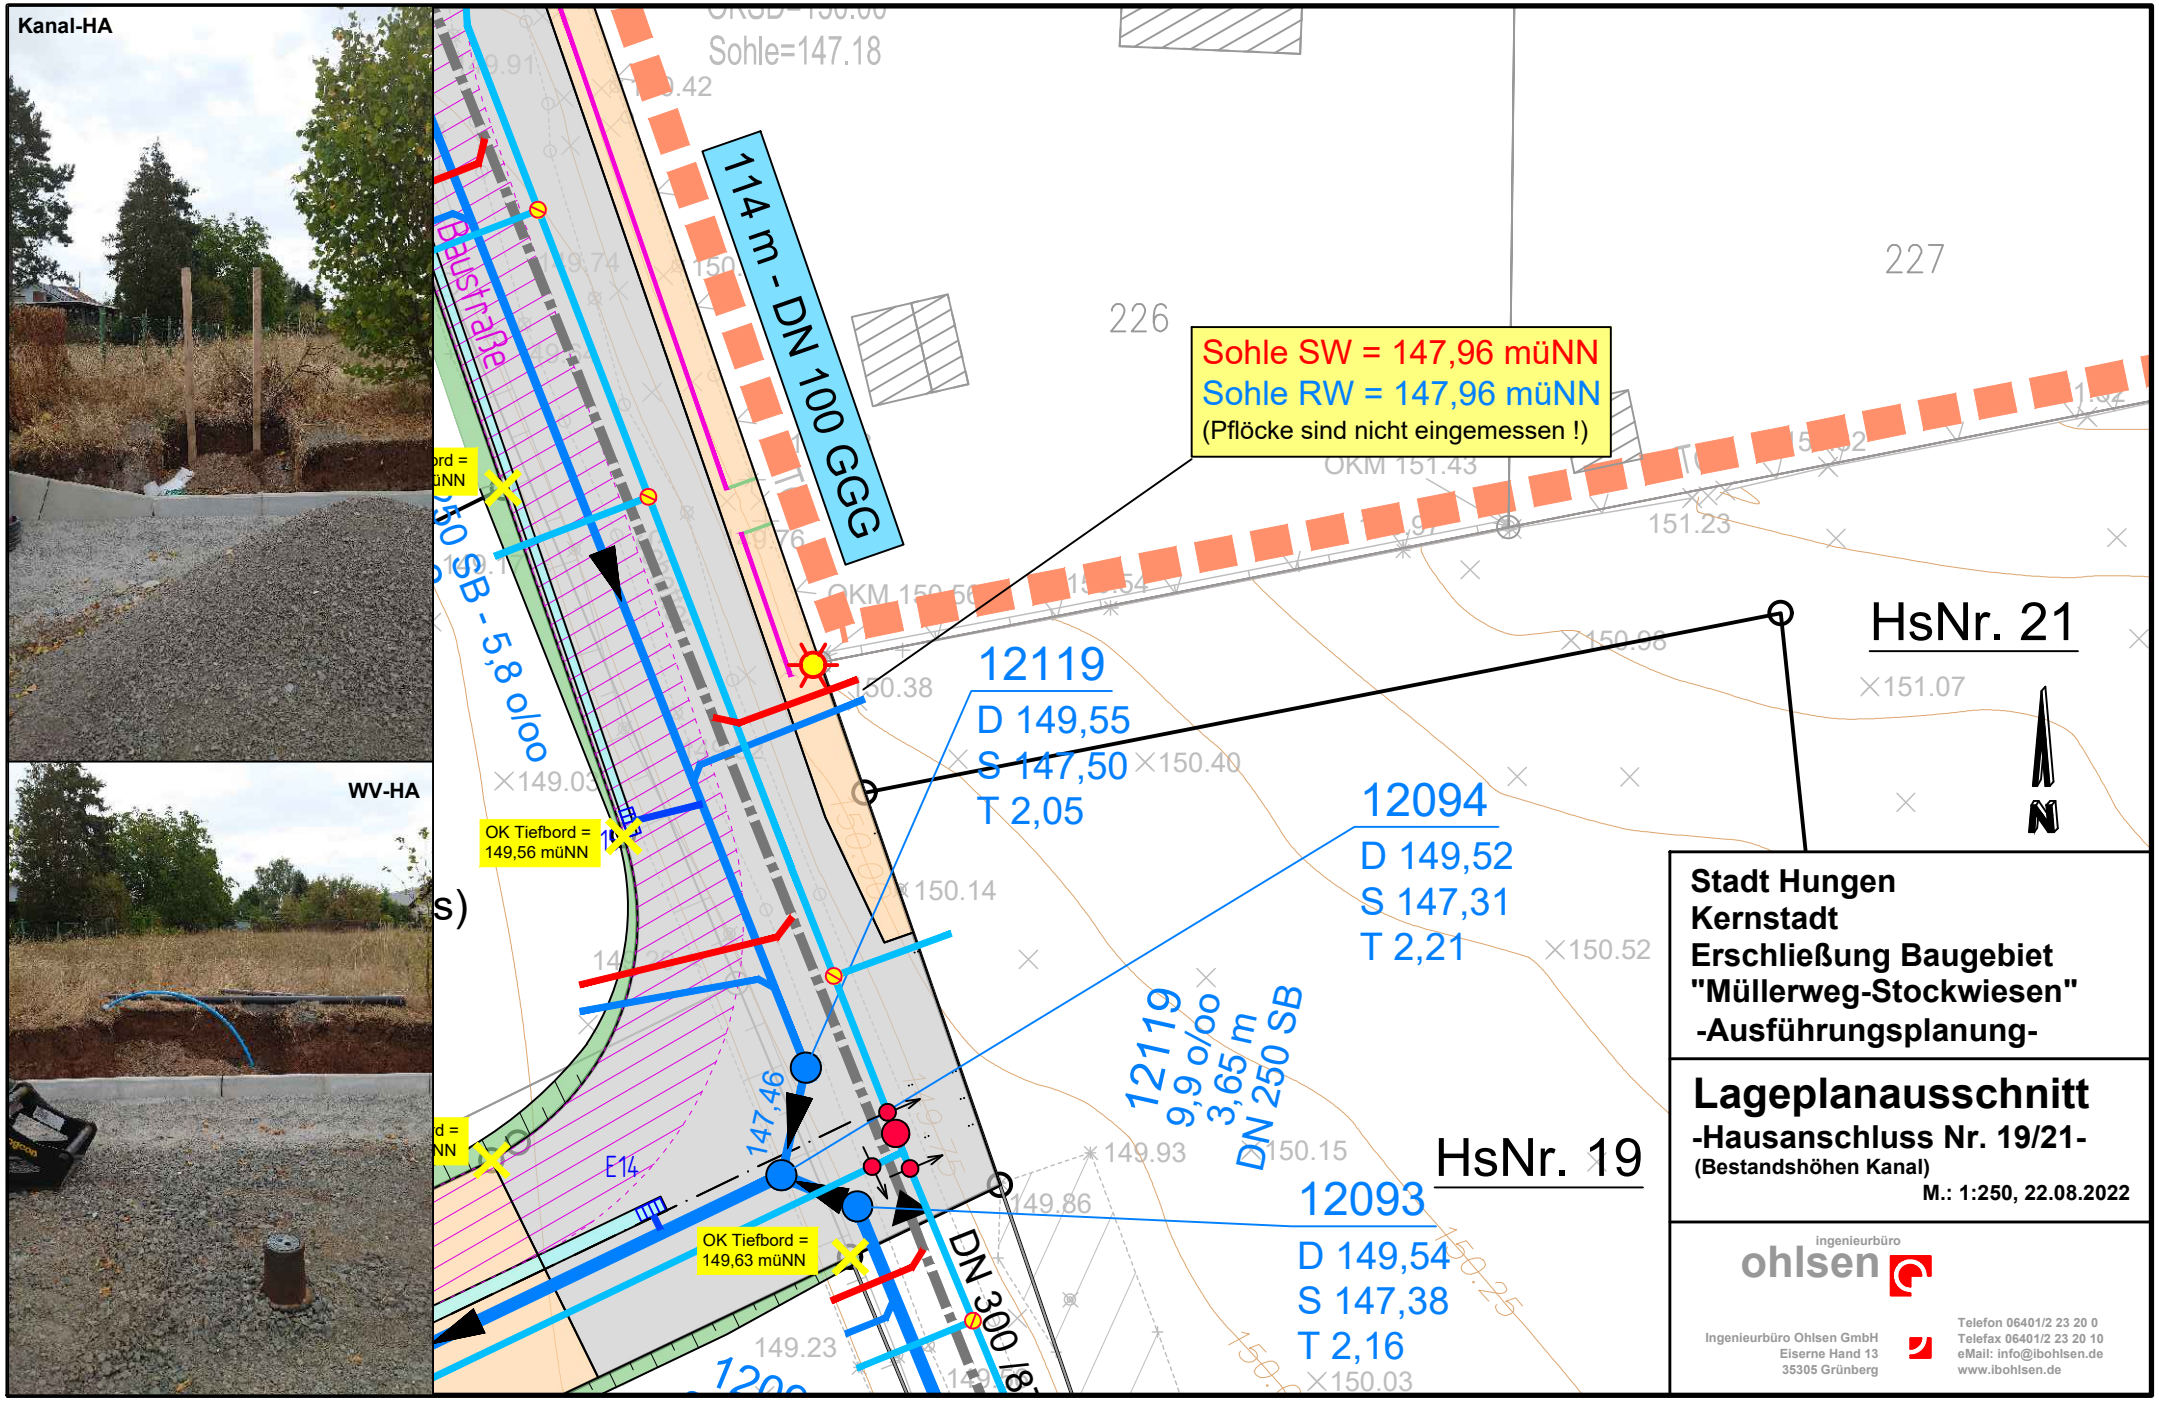
Kanal-HA
WV-HA
Sohle=147.18
114 m - DN 100 GGG
Baustraße
Sohle SW = 147,96 müNN
Sohle RW = 147,96 müNN
(Pflöcke sind nicht eingemessen !)
226
227
HsNr. 21
HsNr. 19
12119
D 149,55
S 147,50
T 2,05
12094
D 149,52
S 147,31
T 2,21
12093
D 149,54
S 147,38
T 2,16
12119
9,9 o/oo
3,65 m
DN 250 SB
OK Tiefbord = 149,56 müNN
OK Tiefbord = 149,63 müNN
DN 300
147,46
E14
N
Stadt Hungen
Kernstadt
Erschließung Baugebiet
"Müllerweg-Stockwiesen"
-Ausführungsplanung-
Lageplanausschnitt
-Hausanschluss Nr. 19/21-
(Bestandshöhen Kanal)
M.: 1:250, 22.08.2022
ingenieurbüro
ohlsen
Ingenieurbüro Ohlsen GmbH
Eiserne Hand 13
35305 Grünberg
Telefon 06401/2 23 20 0
Telefax 06401/2 23 20 10
eMail: info@ibohlsen.de
www.ibohlsen.de