


Stadt Münzenberg

Baugebiet "In den Wingerten", ST Trais-Münzenberg

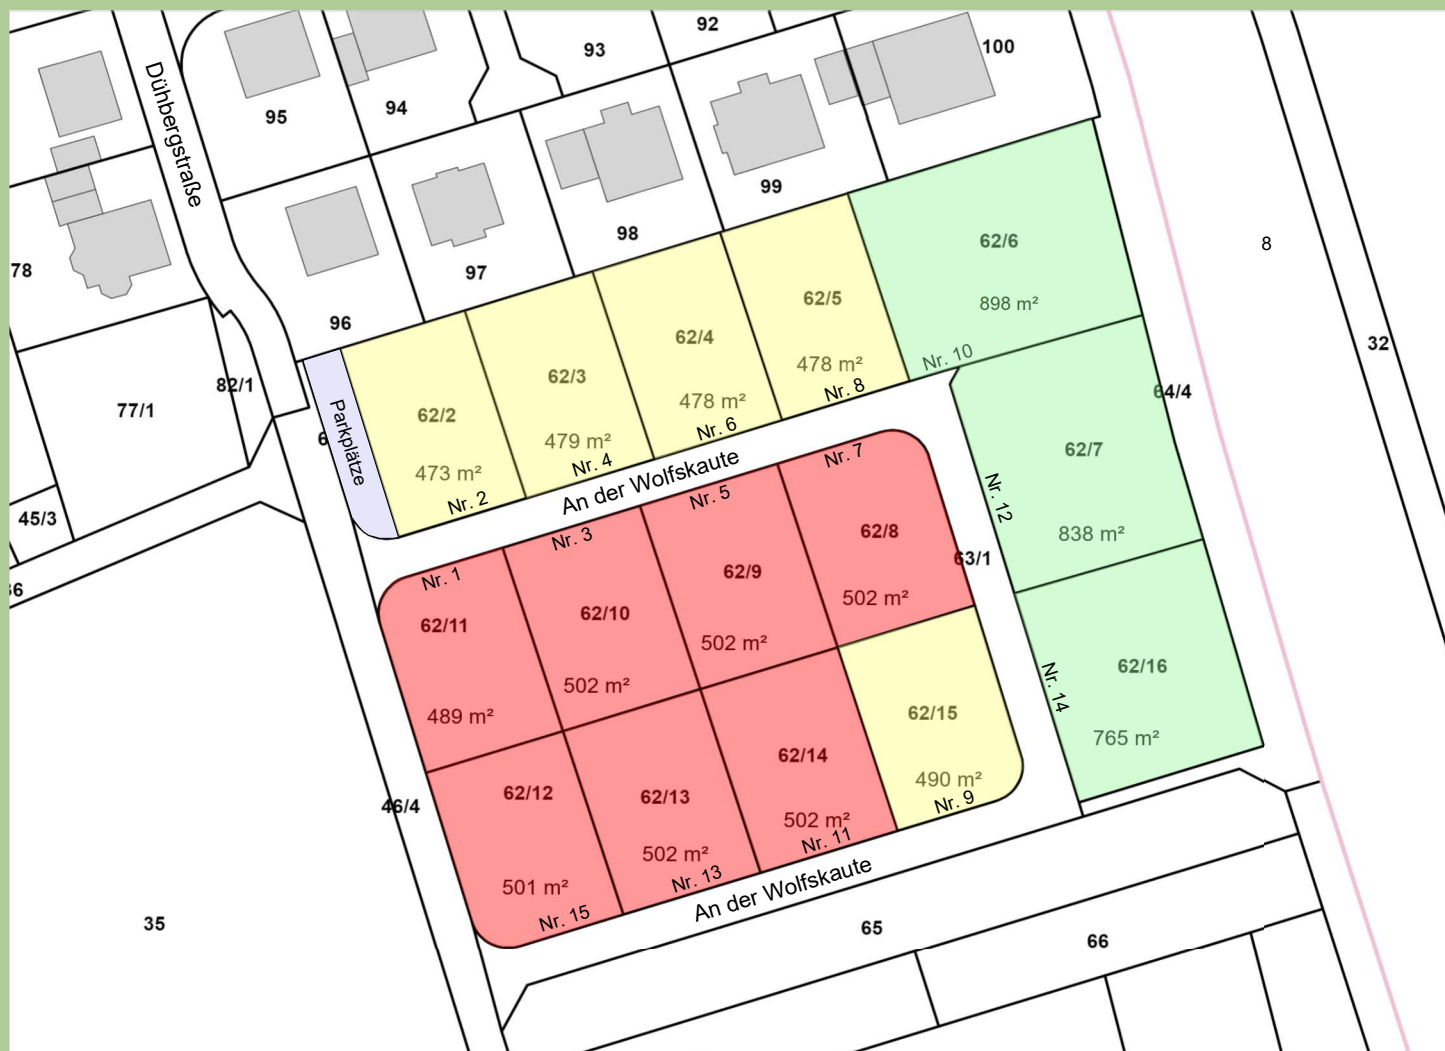

Projektleiter Heiko Riehm
Hessische Landgesellschaft mbH
Aulweg 45
35392 Gießen
Tel: 0641/93216-322
Email: heiko.riehm@hlg.org
Internet: www.hlg.org

- Baugebietsgrenze
- frei
- reserviert
- verkauft

