


Gewerbegebiet "Am heiligen Stein"

Stand: 18.05.2026

Legende:

- frei
- reserviert
- verkauft

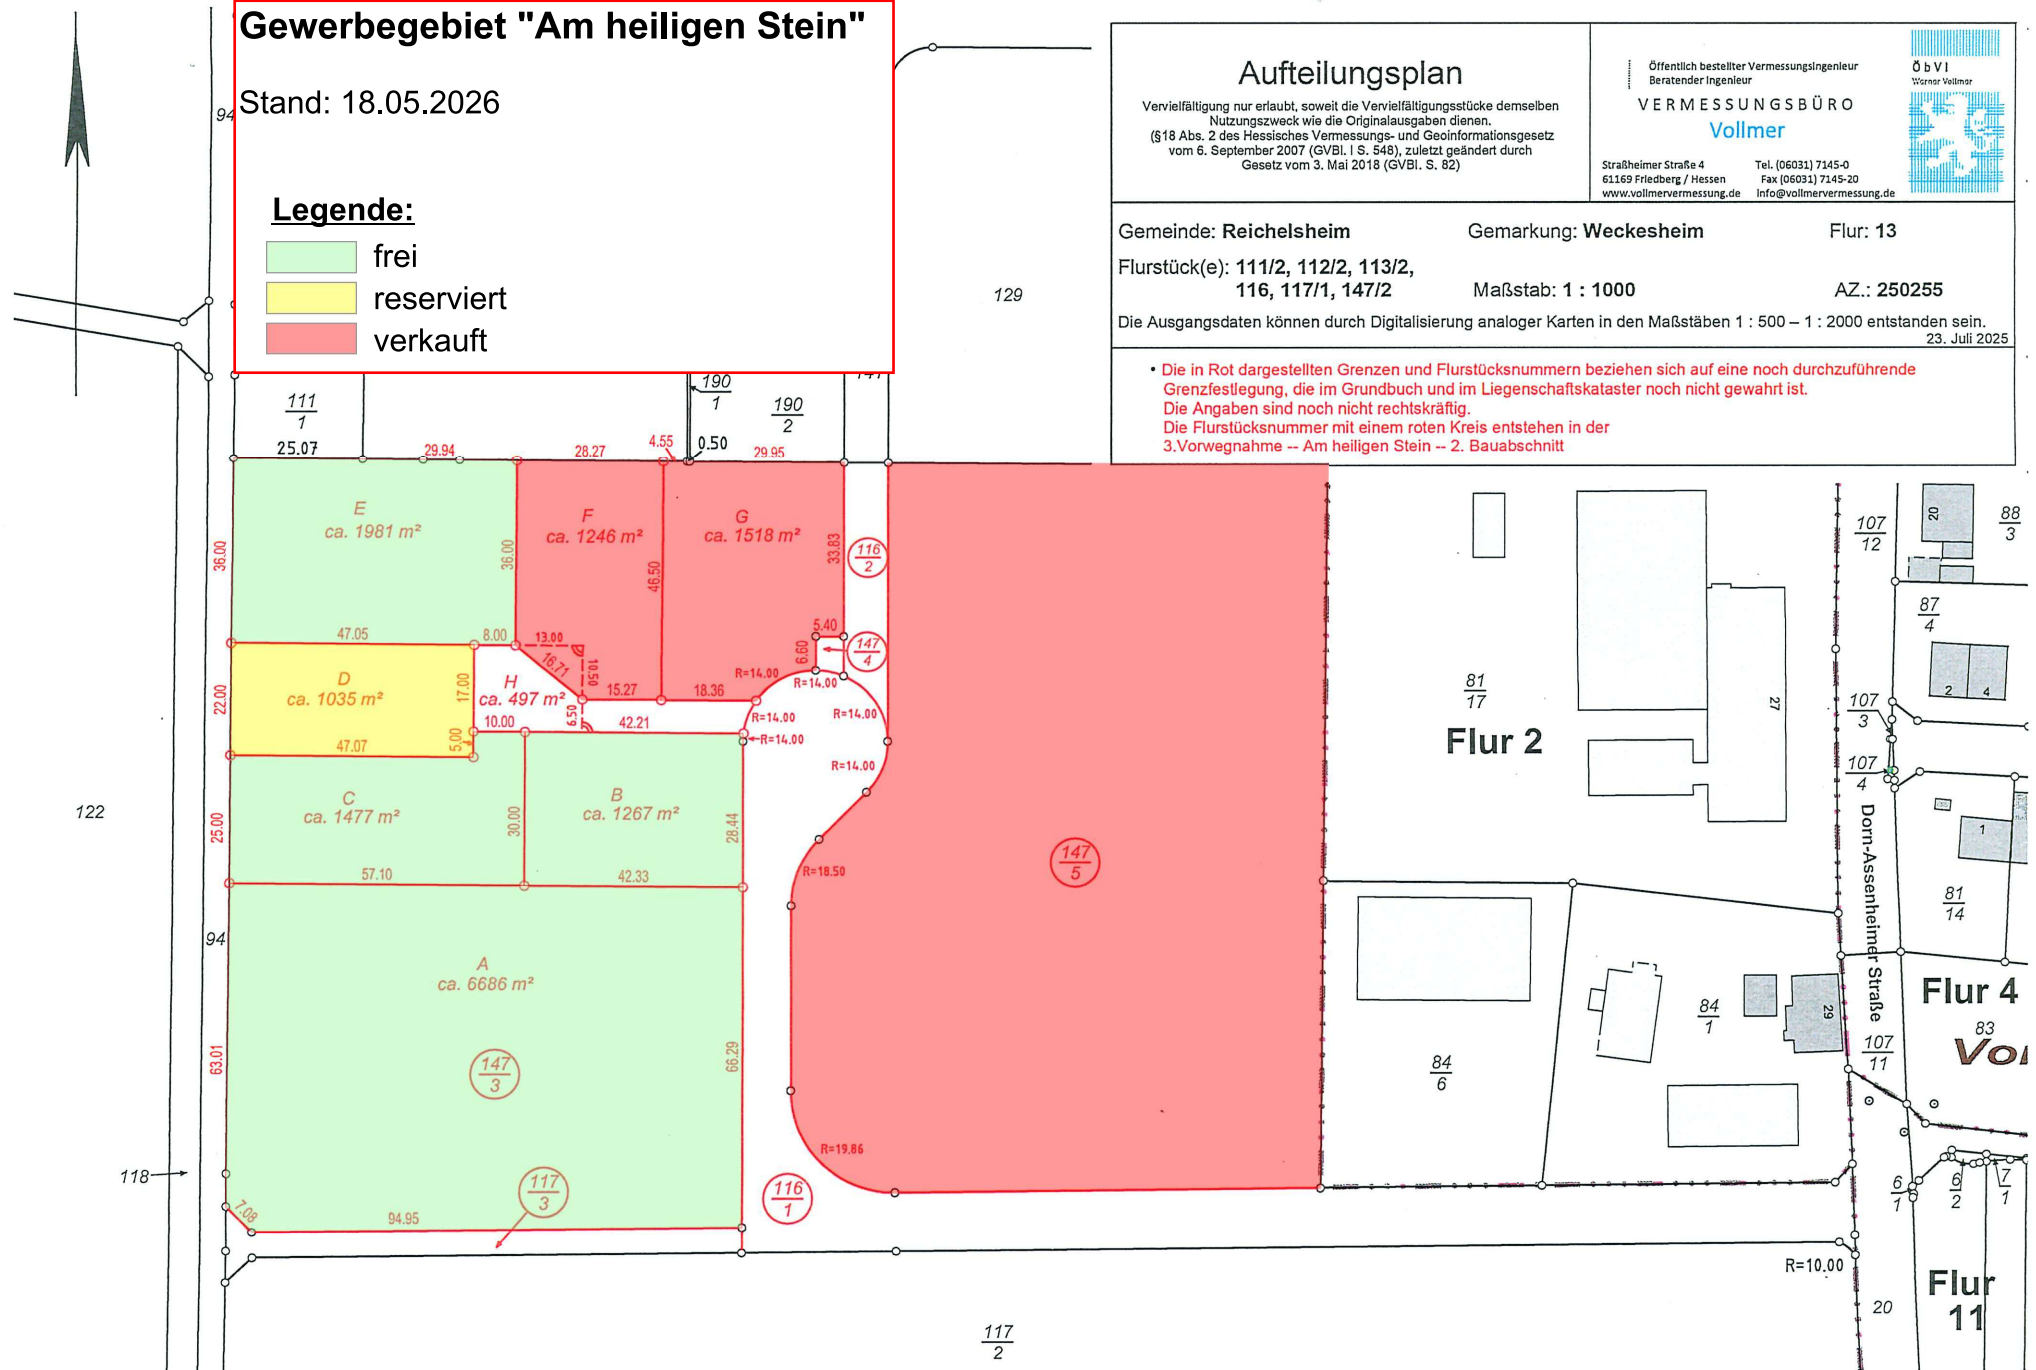

Aufteilungsplan

Vervielfältigung nur erlaubt, soweit die Vervielfältigungstücke demselben Nutzungszweck wie die Originalausgaben dienen.
 (§18 Abs. 2 des Hessisches Vermessungs- und Geoinformationsgesetz vom 6. September 2007 (GVBl. I S. 548), zuletzt geändert durch Gesetz vom 3. Mai 2018 (GVBl. S. 82))

Öffentlich bestellter Vermessungsingenieur
 Beratender Ingenieur
VERMESSUNGSBÜRO
Vollmer



Straßheimer Straße 4 Tel. (06031) 7145-0
 61169 Friedberg / Hessen Fax (06031) 7145-20
 www.vollmervermessung.de Info@vollmervermessung.de

Gemeinde: **Reichelsheim** Gemarkung: **Weckesheim** Flur: **13**
 Flurstück(e): **111/2, 112/2, 113/2, 116, 117/1, 147/2** Maßstab: **1 : 1000** AZ.: **250255**
 Die Ausgangsdaten können durch Digitalisierung analoger Karten in den Maßstäben 1 : 500 – 1 : 2000 entstanden sein.
 23. Juli 2025

- Die in Rot dargestellten Grenzen und Flurstücksnummern beziehen sich auf eine noch durchzuführende Grenzfestlegung, die im Grundbuch und im Liegenschaftskataster noch nicht gewahrt ist. Die Angaben sind noch nicht rechtskräftig. Die Flurstücksnummer mit einem roten Kreis entstehen in der 3. Vorwegnahme -- Am heiligen Stein -- 2. Bauabschnitt

81/17
Flur 2

81/14
Flur 4
 83
Vol

20
Flur 11