




Kreis Landkreis Zwickau
Gemarkung Hohenstein (4610)

Fortführungsnachweis 00921

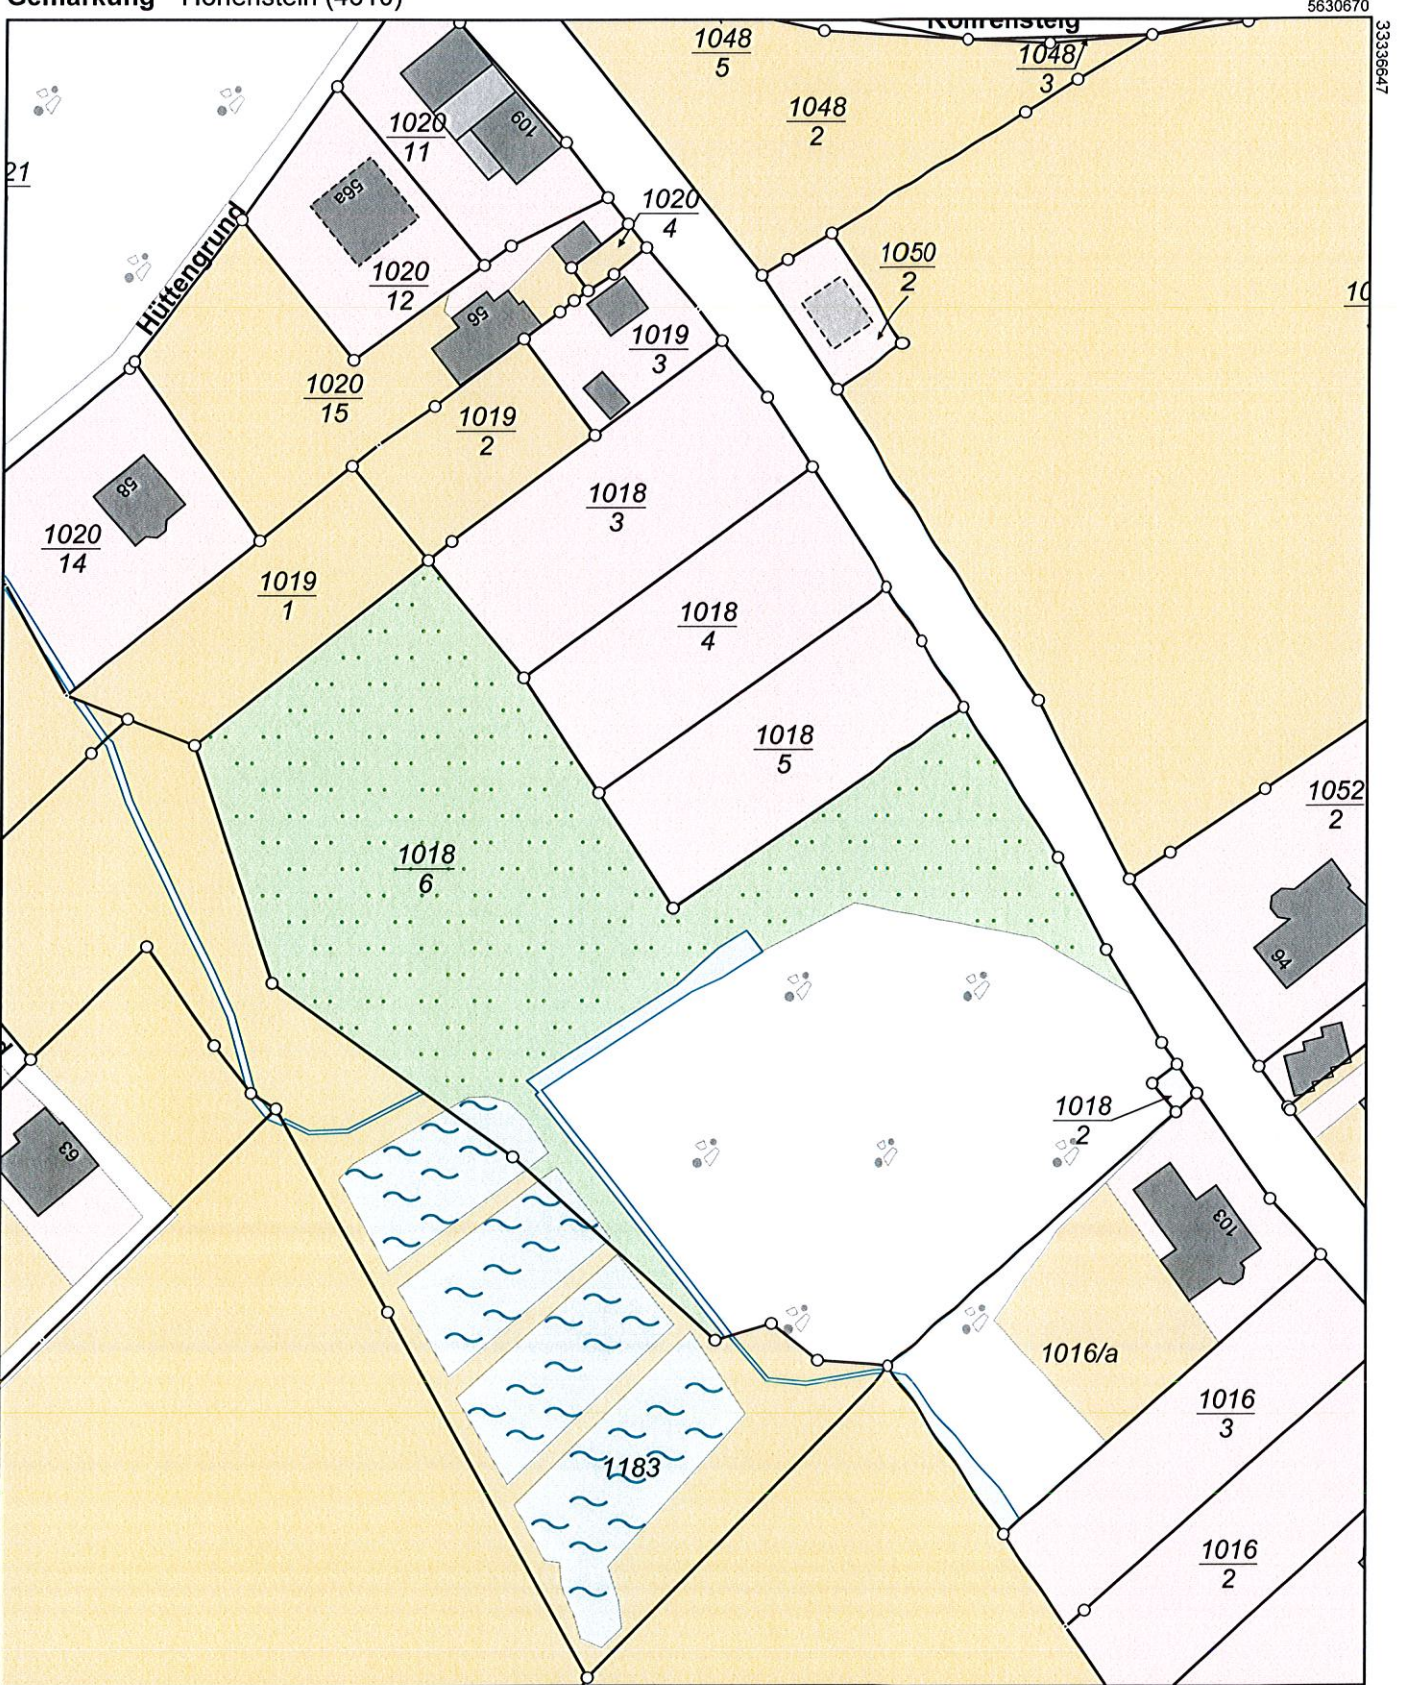

33336467

5630670
33336467

10

1052/2

1018/2

1016/3

1016/2

Karte:1

5630450

Maßstab 1:1000
0 10 20 30 Meter

Der Auszug aus dem Liegenschaftskataster ist zur Entnahme von Maßen, insbesondere von Grenzmaßen oder Grenzabständen nicht geeignet.