PROJEKT:
SANIERUNG KLEINKAUFHAUS
CONRAD-CLAUS-STRASSE 2
09337 HOHENSTEIN-ERNSTTHAL

AKTENZEICHEN:
97104981/017

BAUHERR:
ANNETTE KOLLEß
57078 SIEGEN

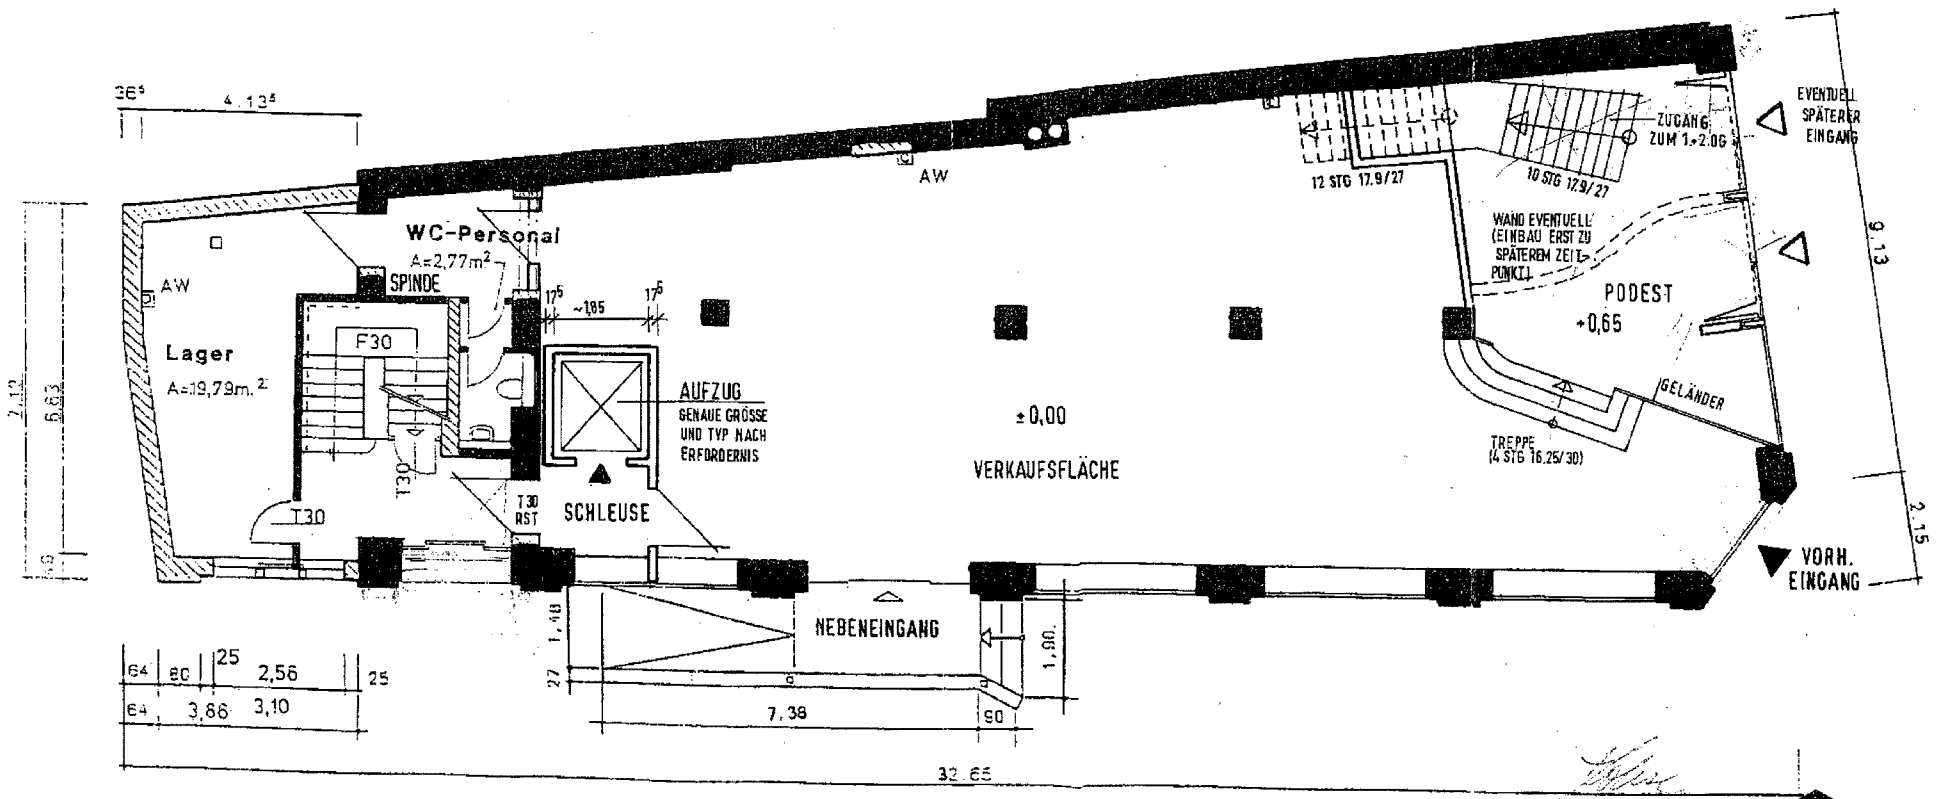

LEGENDE:

- BESTAND
- NEU
- BISHERIGE PLANUNG

ERDGESCHOSS
M.1:100

Runkel Ingenieurbüro
57074 Siegen, Hessische Straße 10-12
Tel. (0271) 695-0 Fax (0271) 695-110

RUNKEL
Runkel GmbH & Co.
Hessische Straße 10-12
57074 Siegen
Telefon (0271) 695-0
Fax (0271) 695-110