

ZEICHENERKLÄRUNG:



VORH. MAUERWERK





NEUE WÄNDE




ABZUBRECHENDES MAUERWERK

SYMBOL	BESCHREIBUNG ÄNDERUNGEN	DATUM
STADT REINHEIM STADTTEIL GEORGENHAUSEN		
BEARBEITET INGENIEURBÜRO GEORGI REITZEL KREUZSTR. 9 6112 GROSS-ZIMMERN RUF. 0.60 71 / 40 41,2,3	UMBAU DES FEUERWEHRGERÄTEHAUSES	
DATUM	GRUND RISSE UND SCHNITT	
MASSTAB 1:50		BLATT
PROJ.-NR. 10.100 / 1060		VON BLÄTTERN
UNTERSCHRIFT	DATUM	

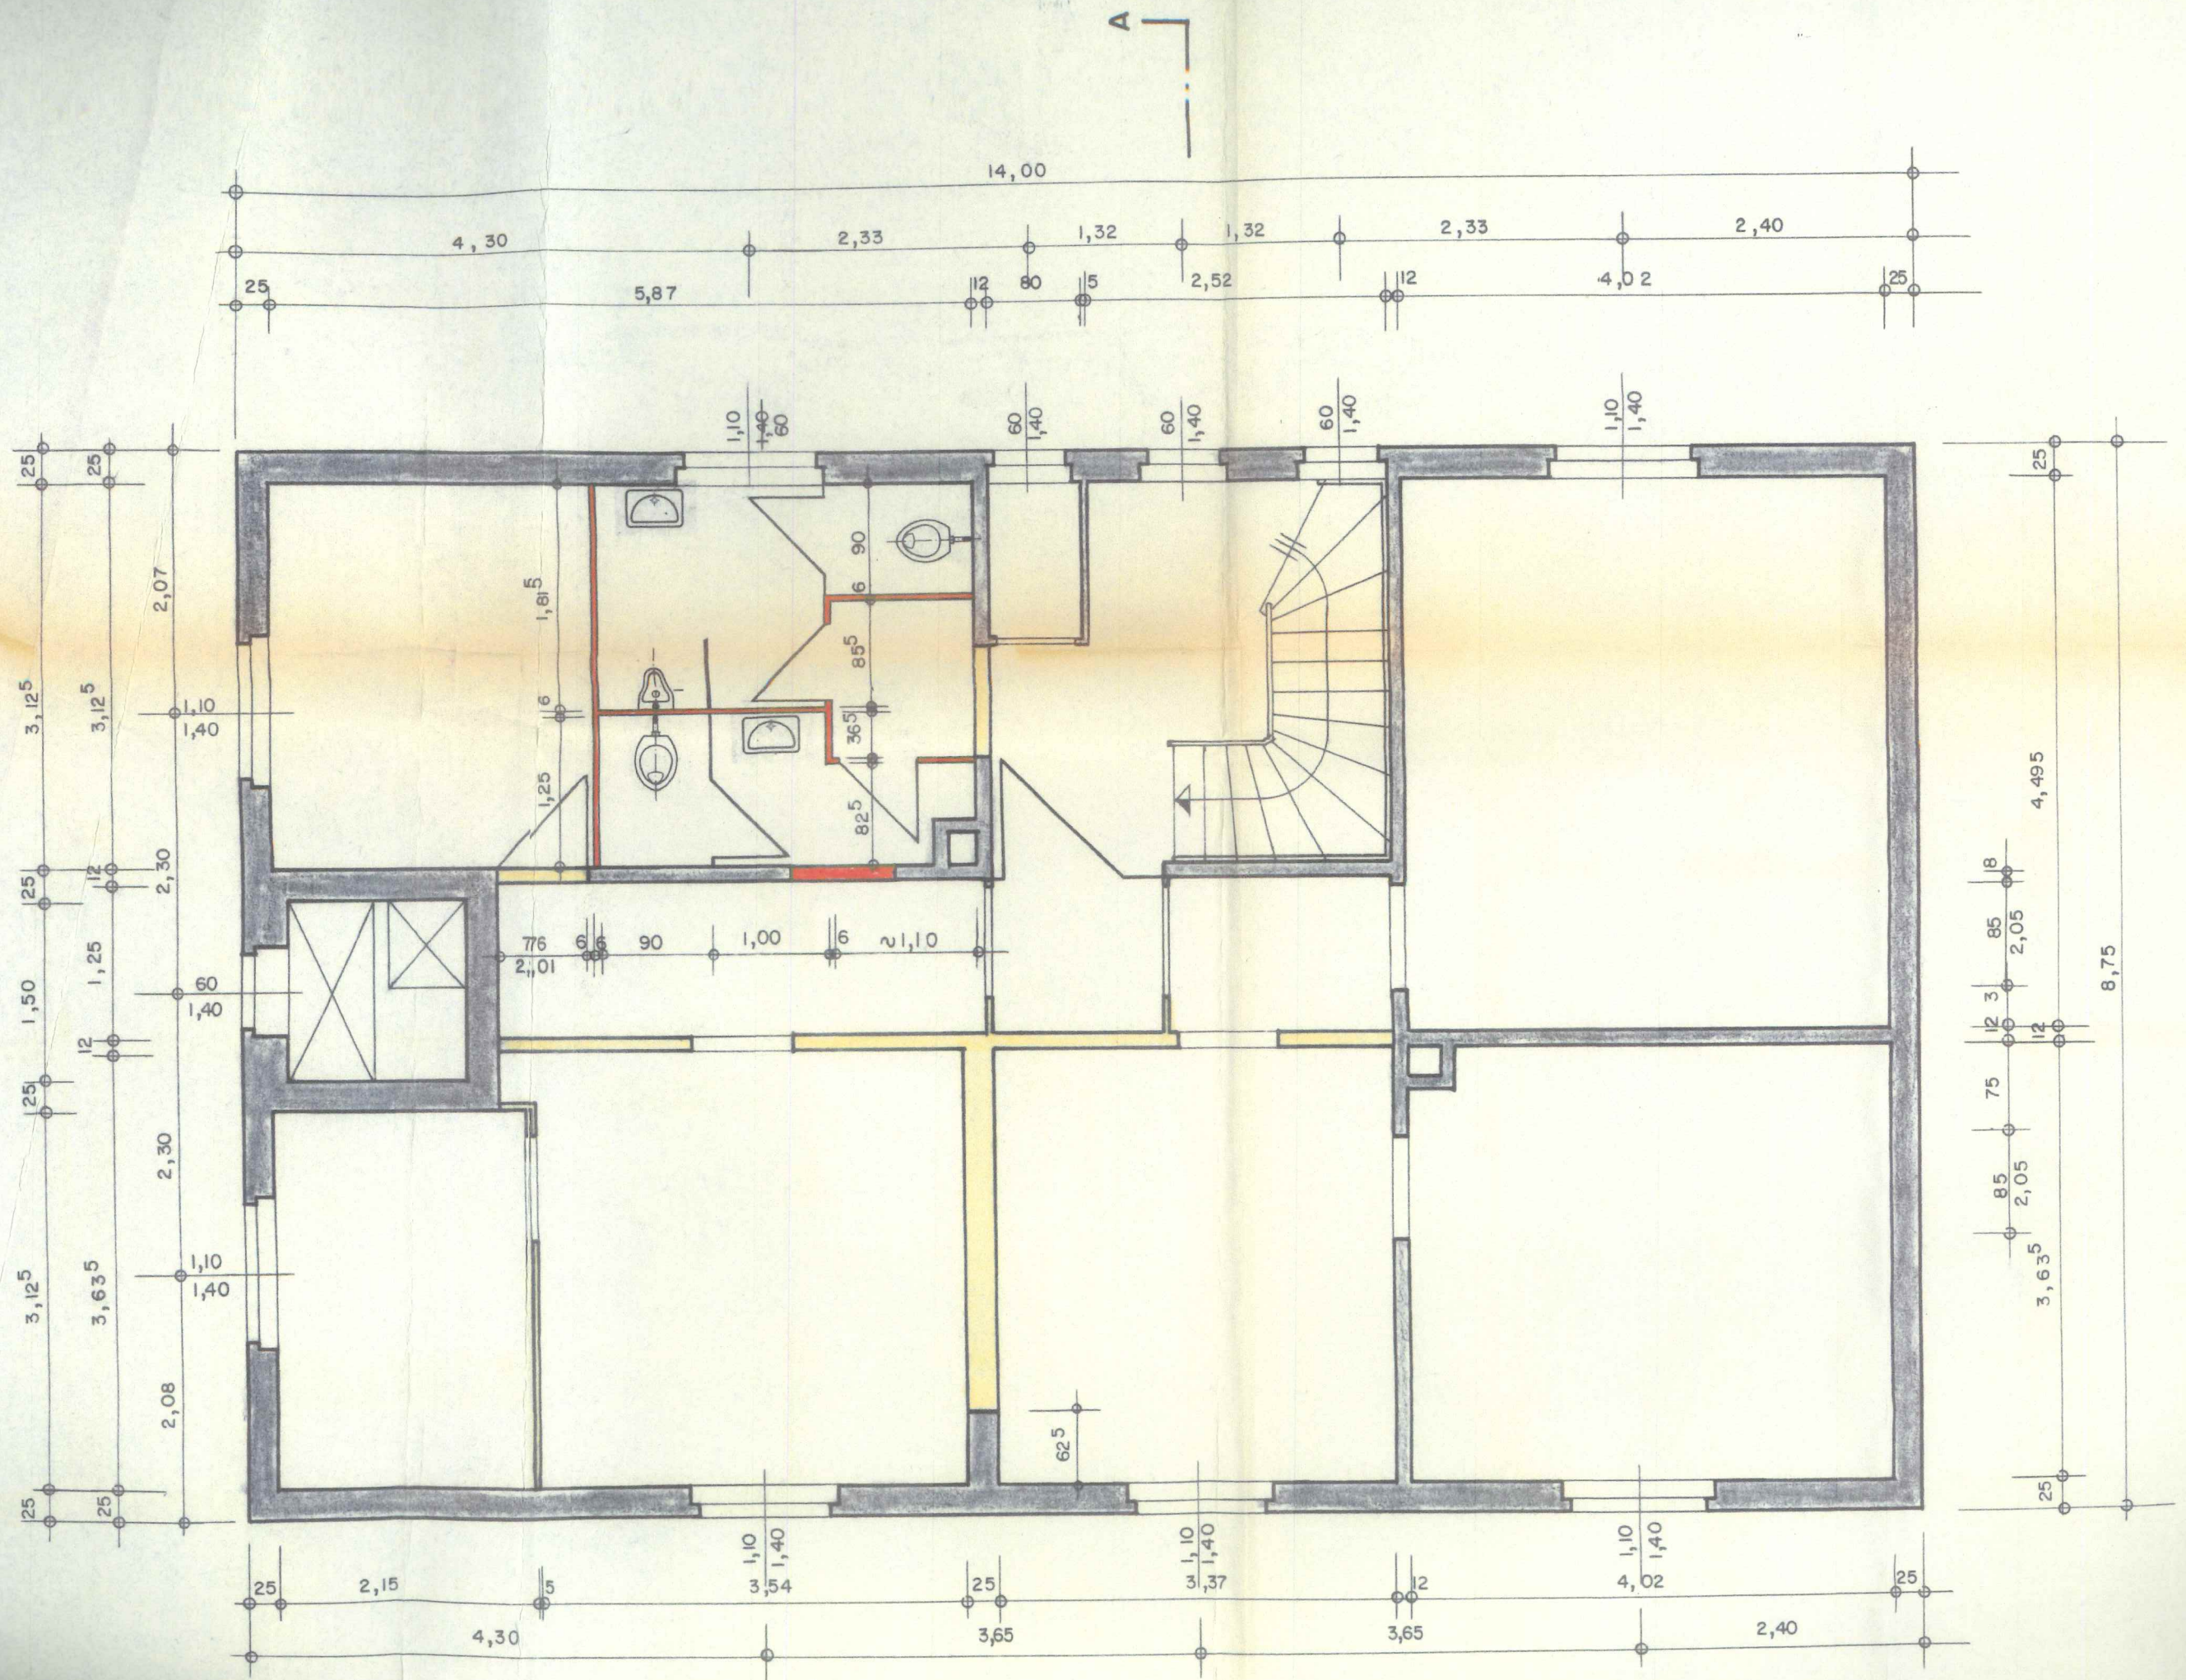


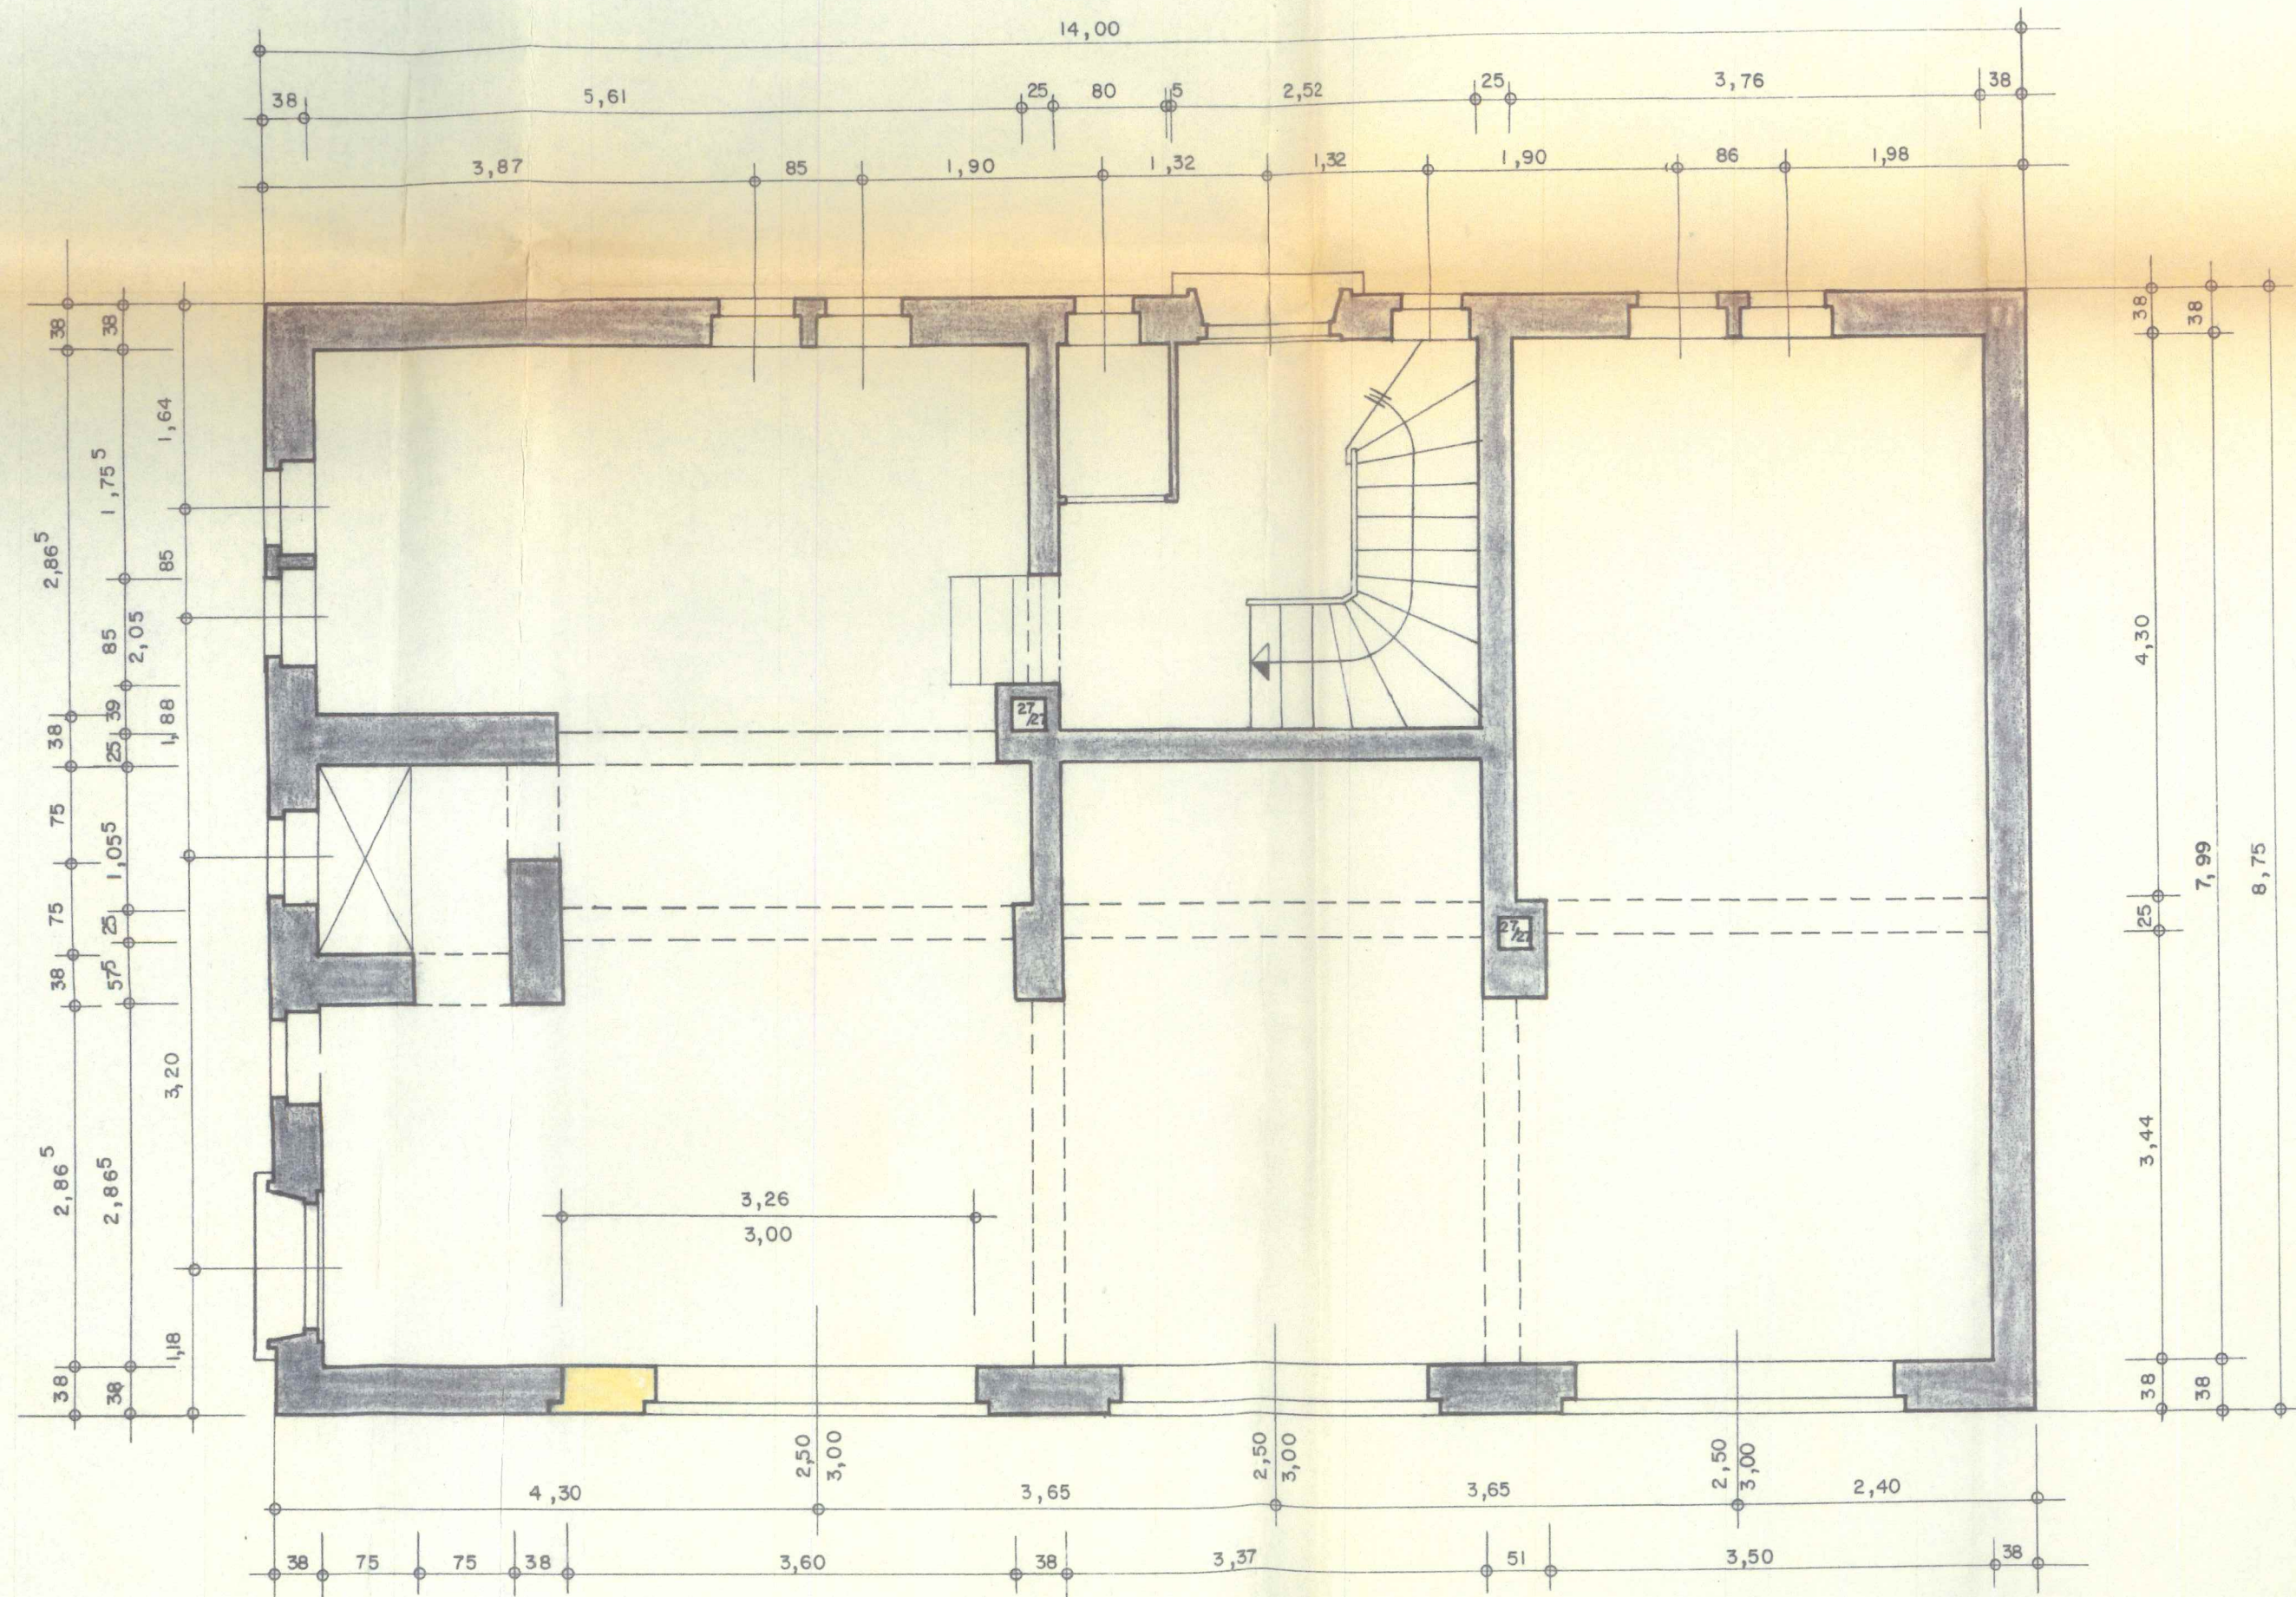

ERDGESCHOSS

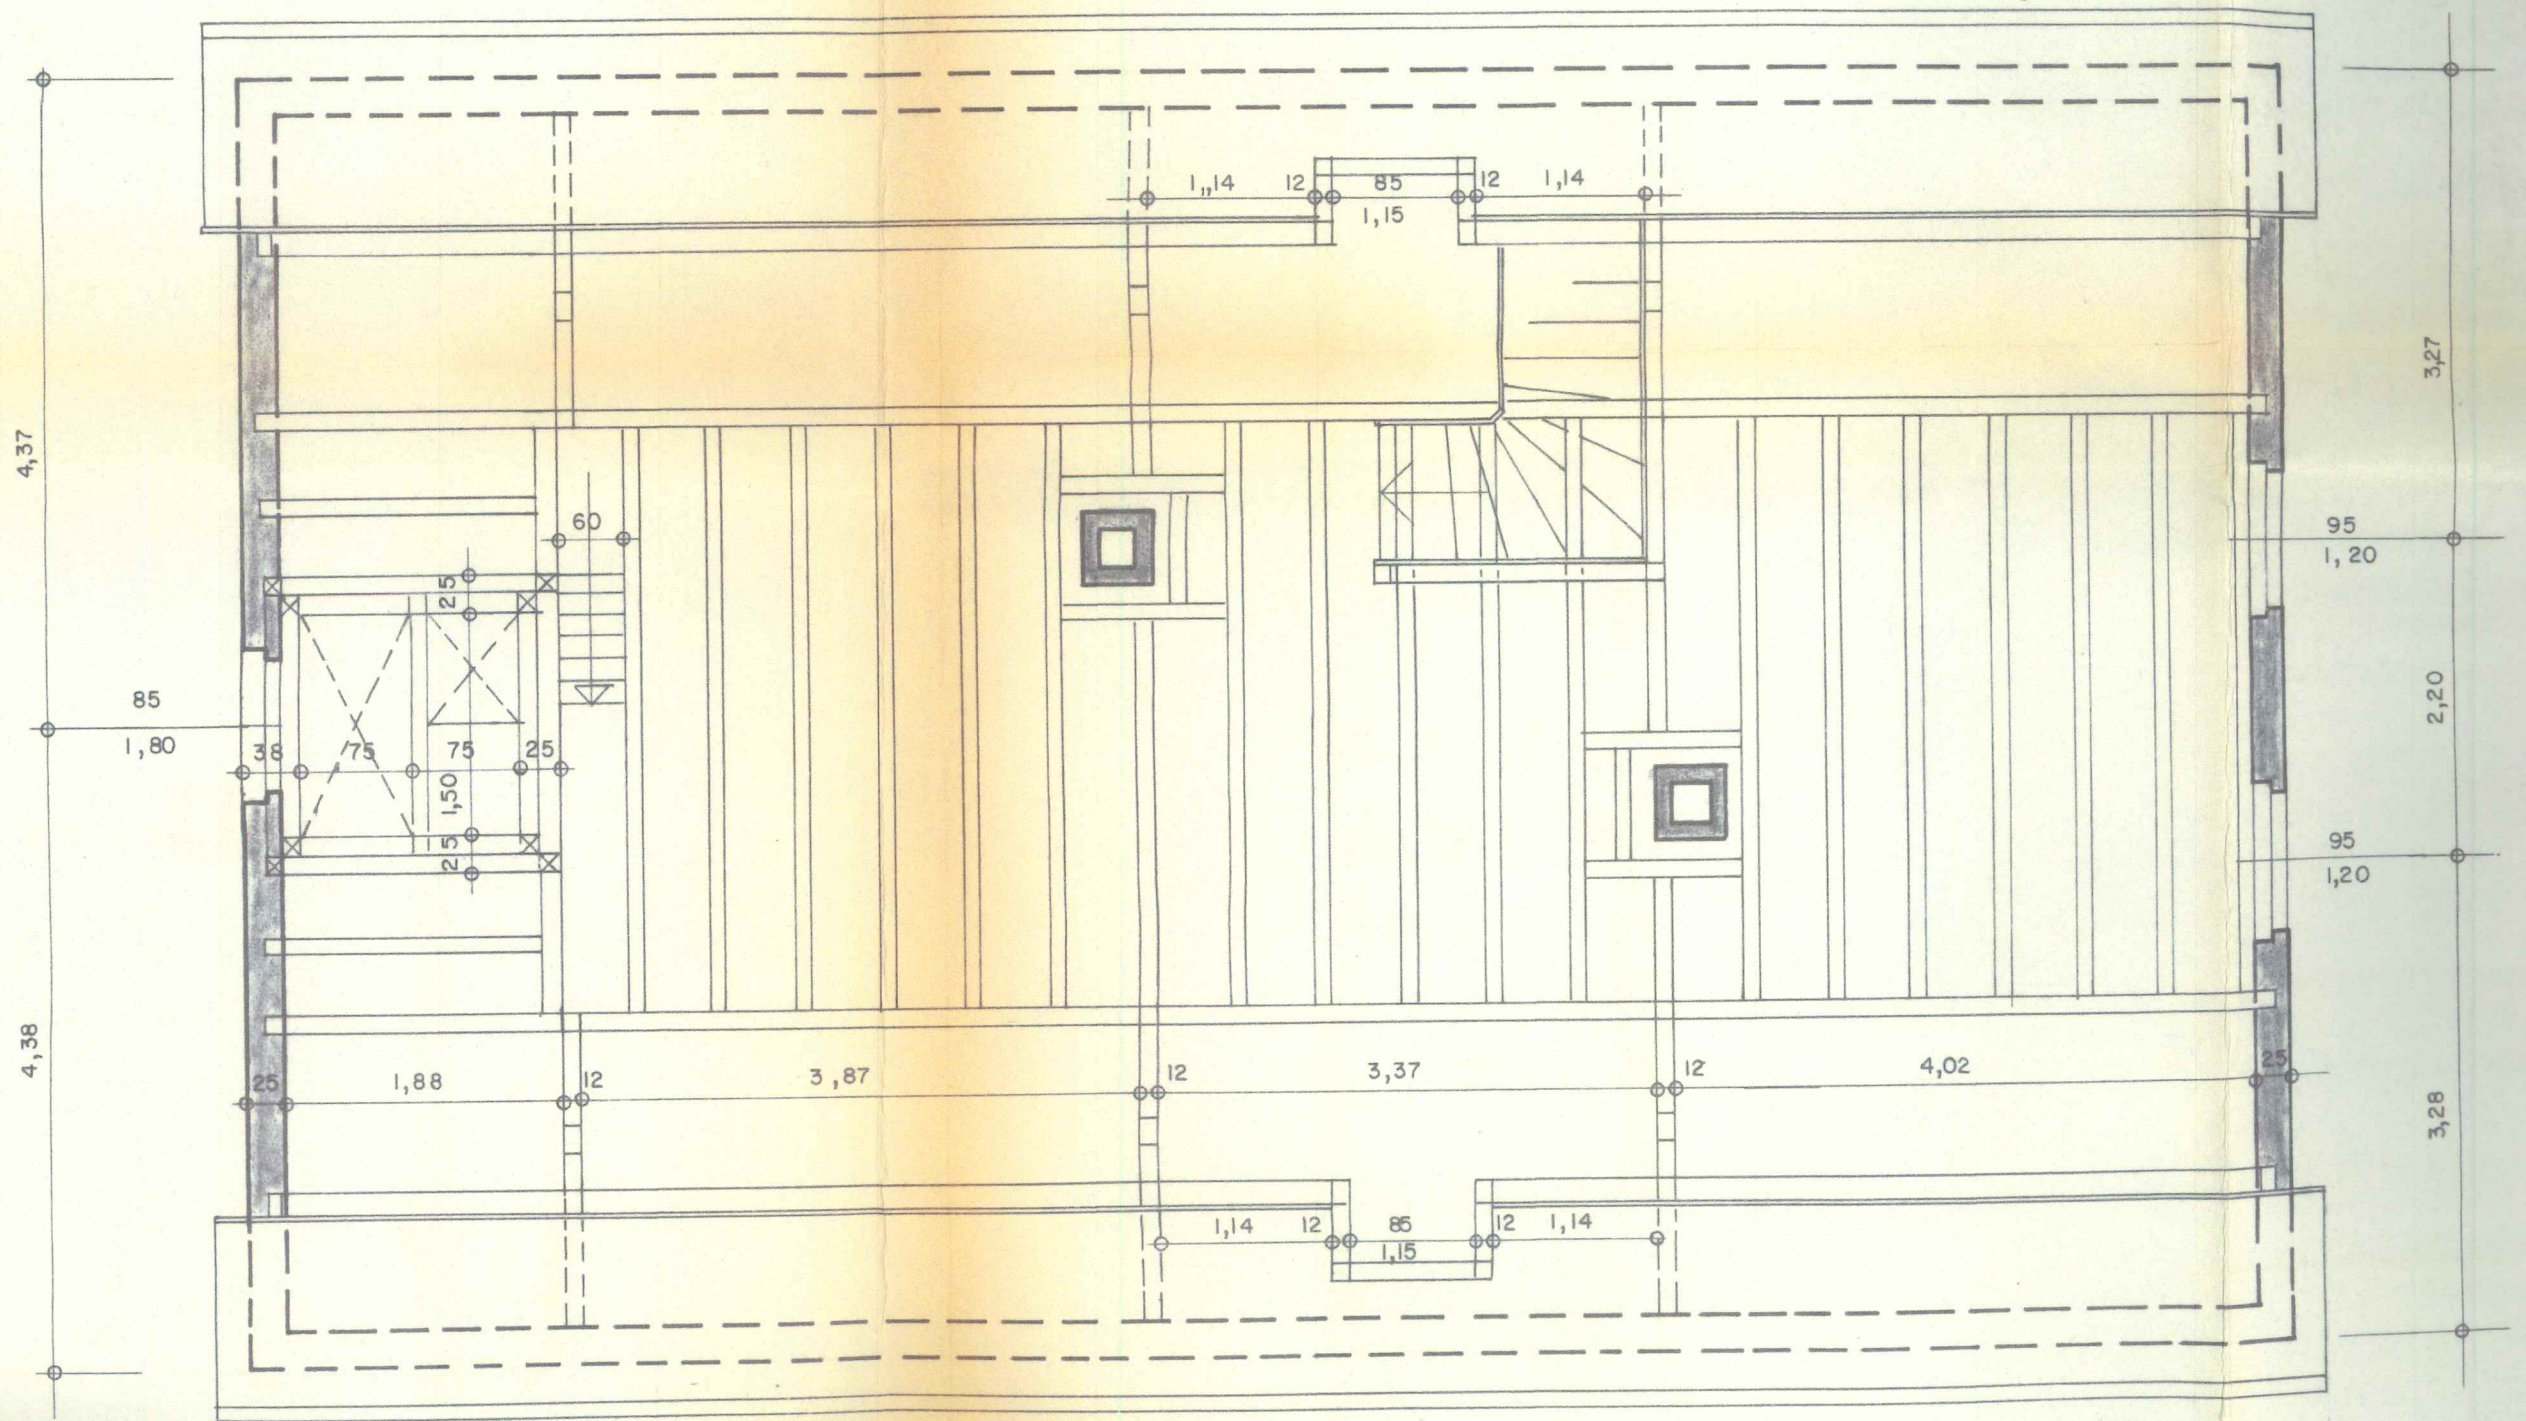

DACHGESCHOSS
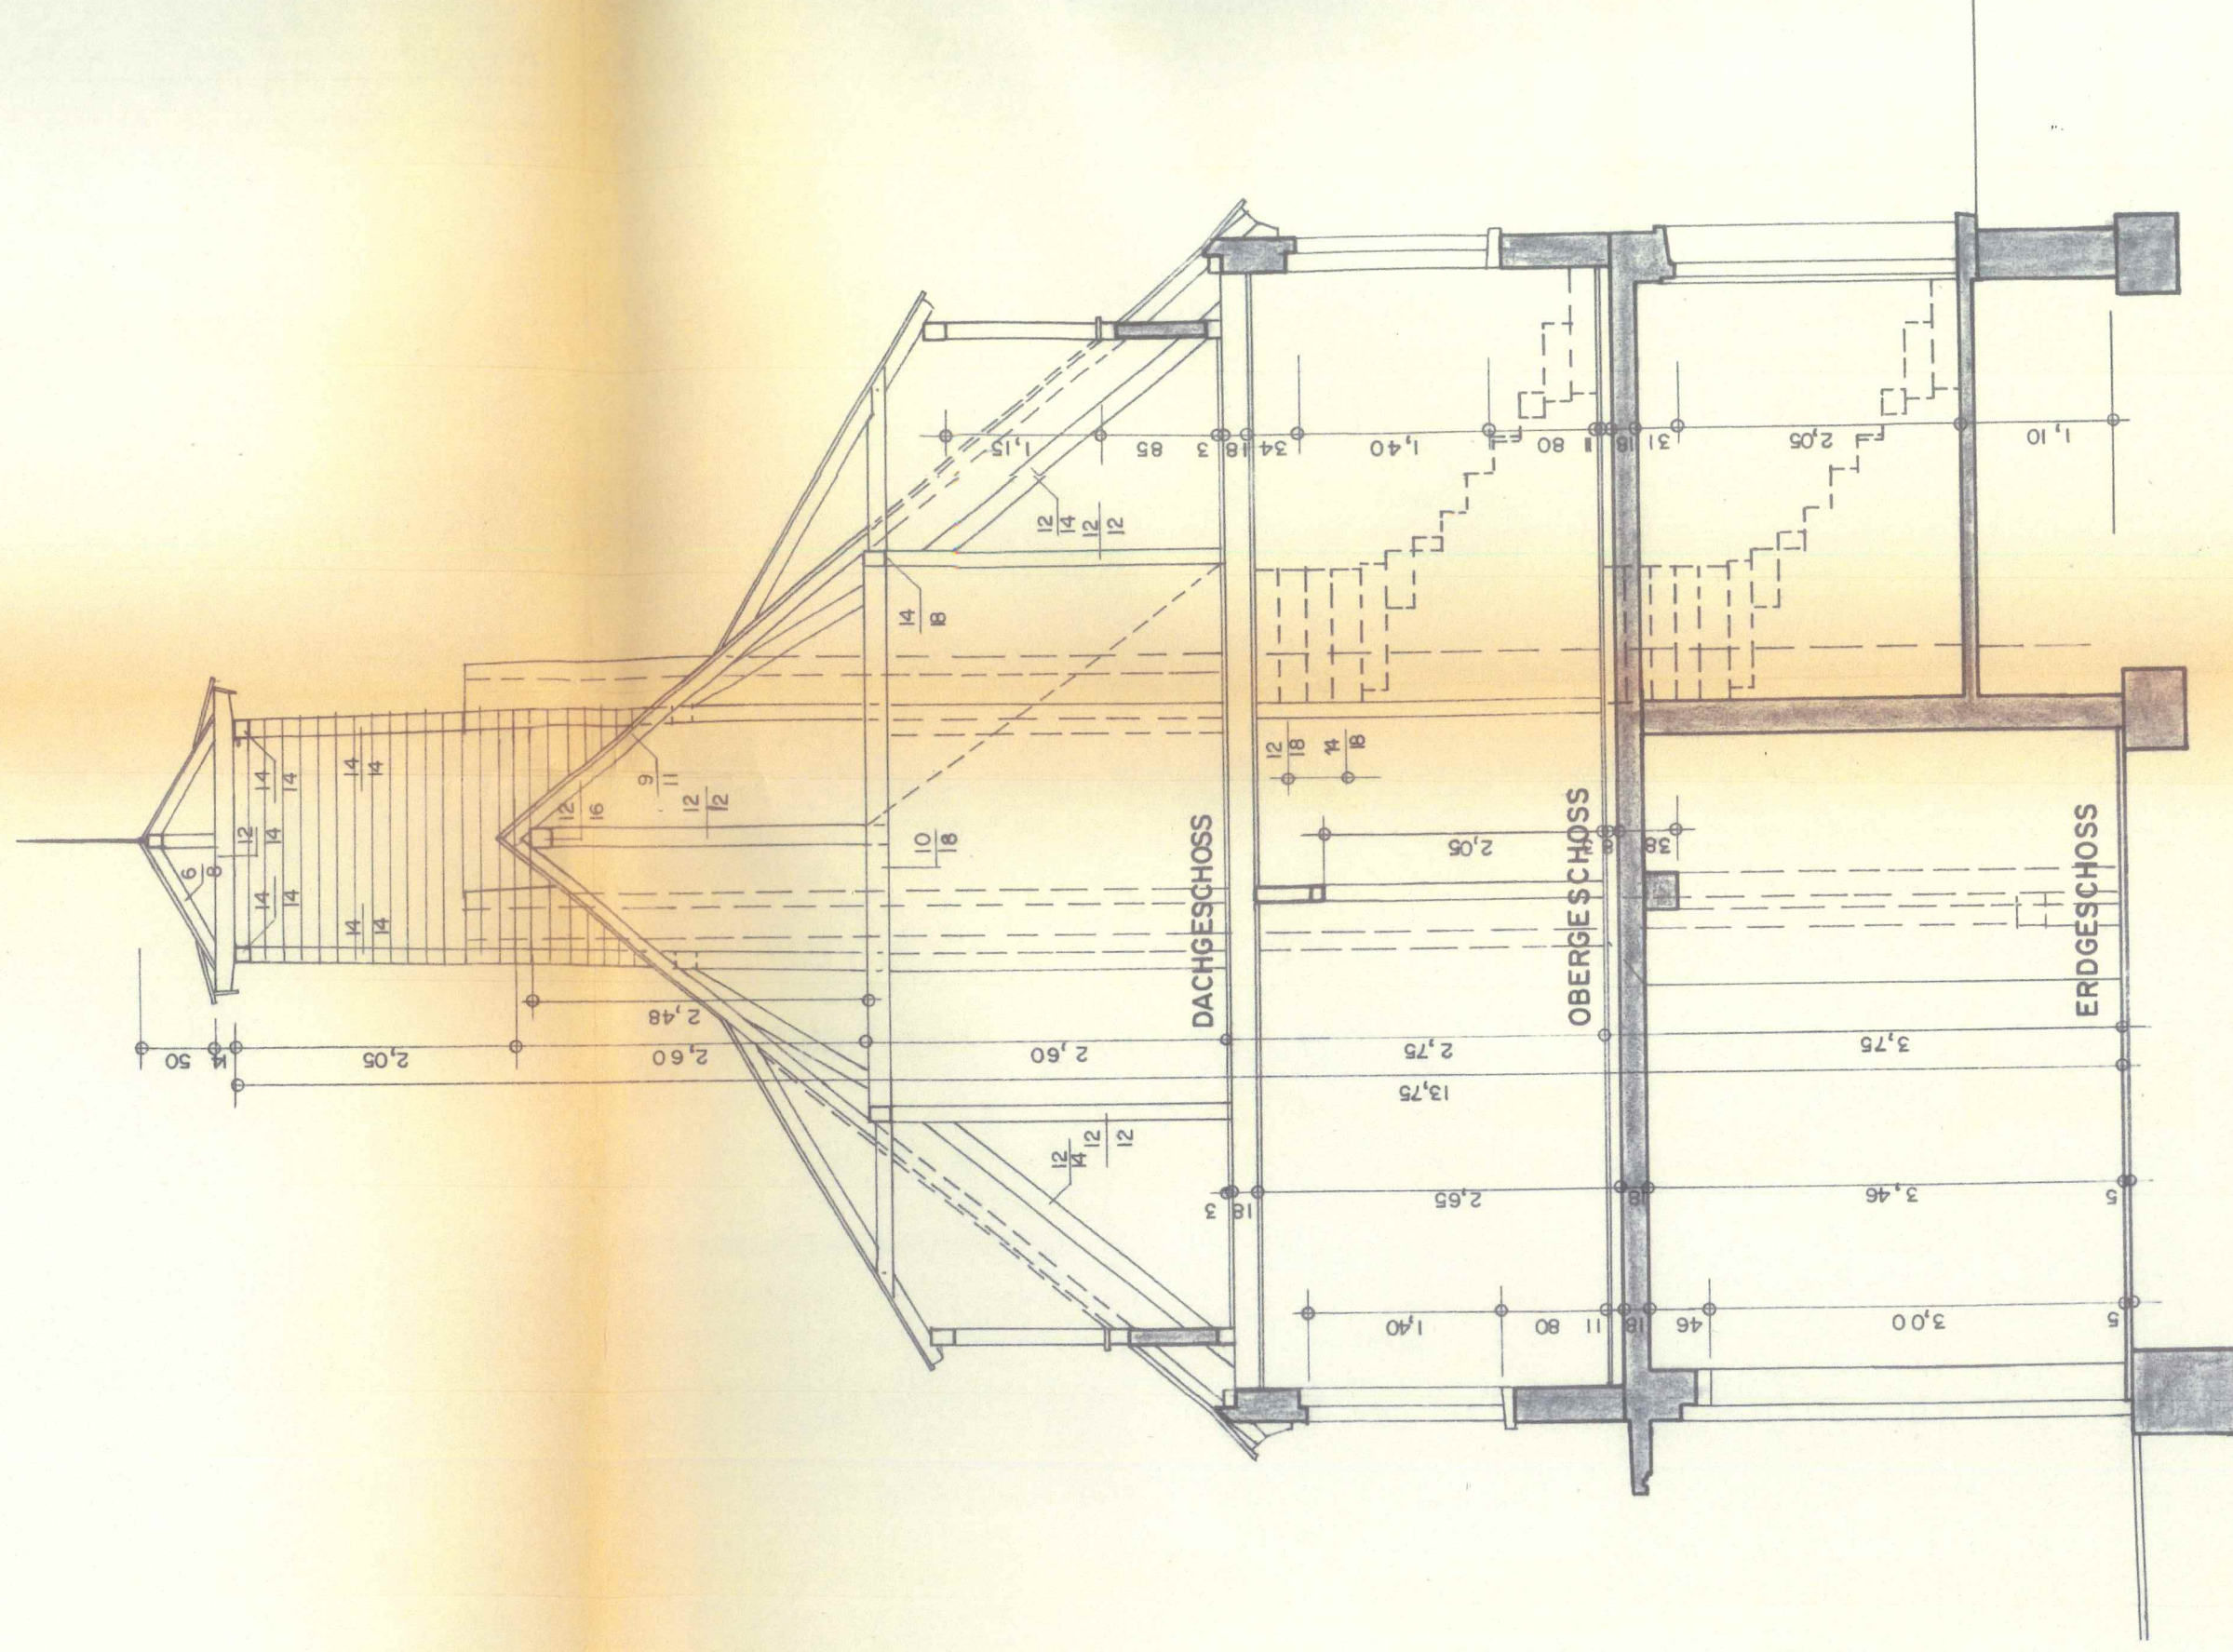
$$M = 1 : 50$$


SCHNITT A-A

 $M = 1 : 50$