


BOUHS BAUT

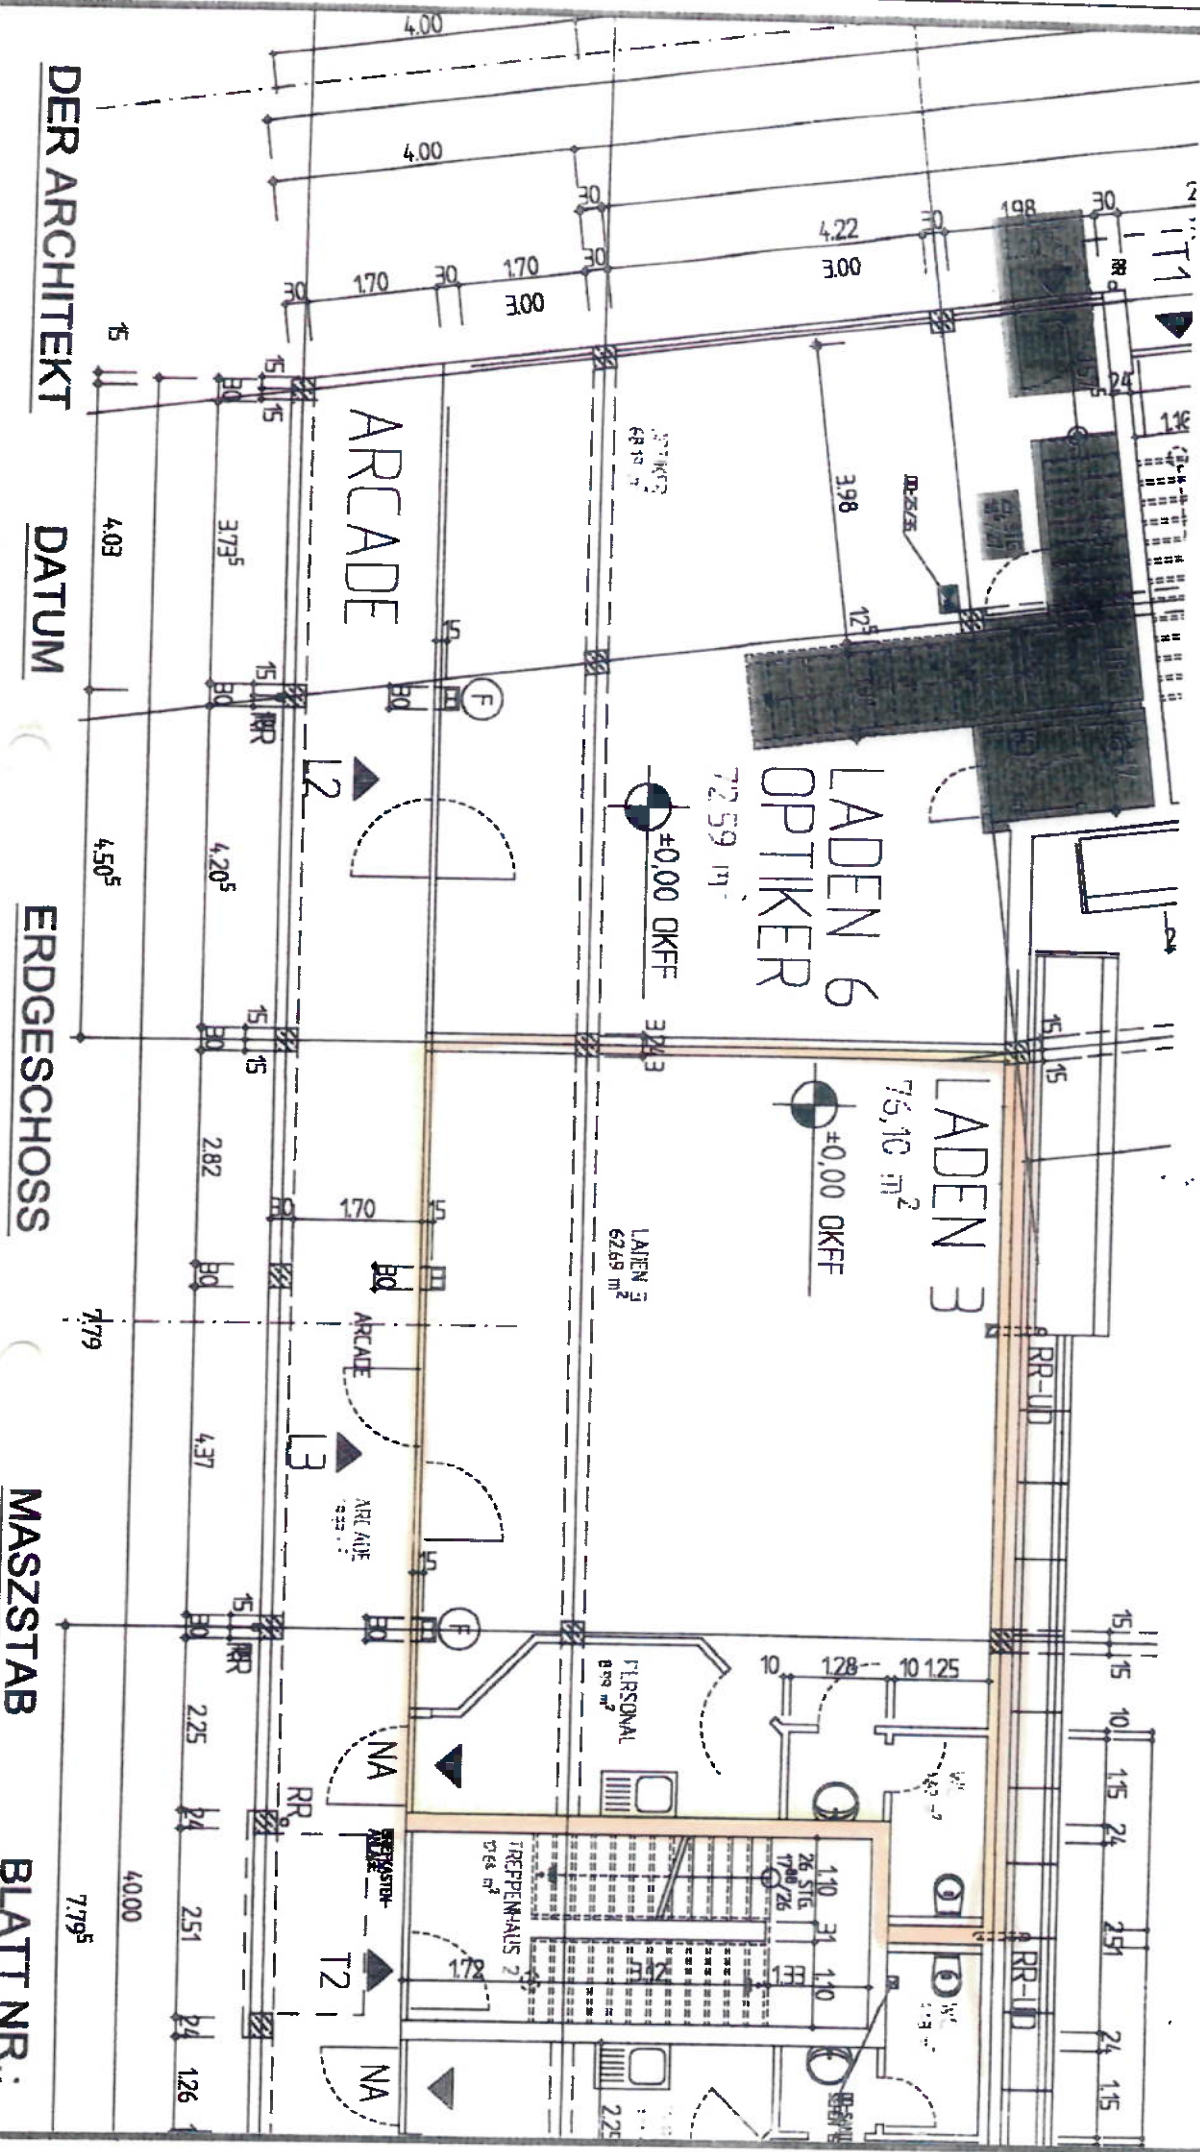

DER ARCHITEKT

DATUM

ERDGESCHOSS

MASZTAB

BLATT NR.: