



ERDGESCHOSS  
(BESTANDSAUFNAHME)

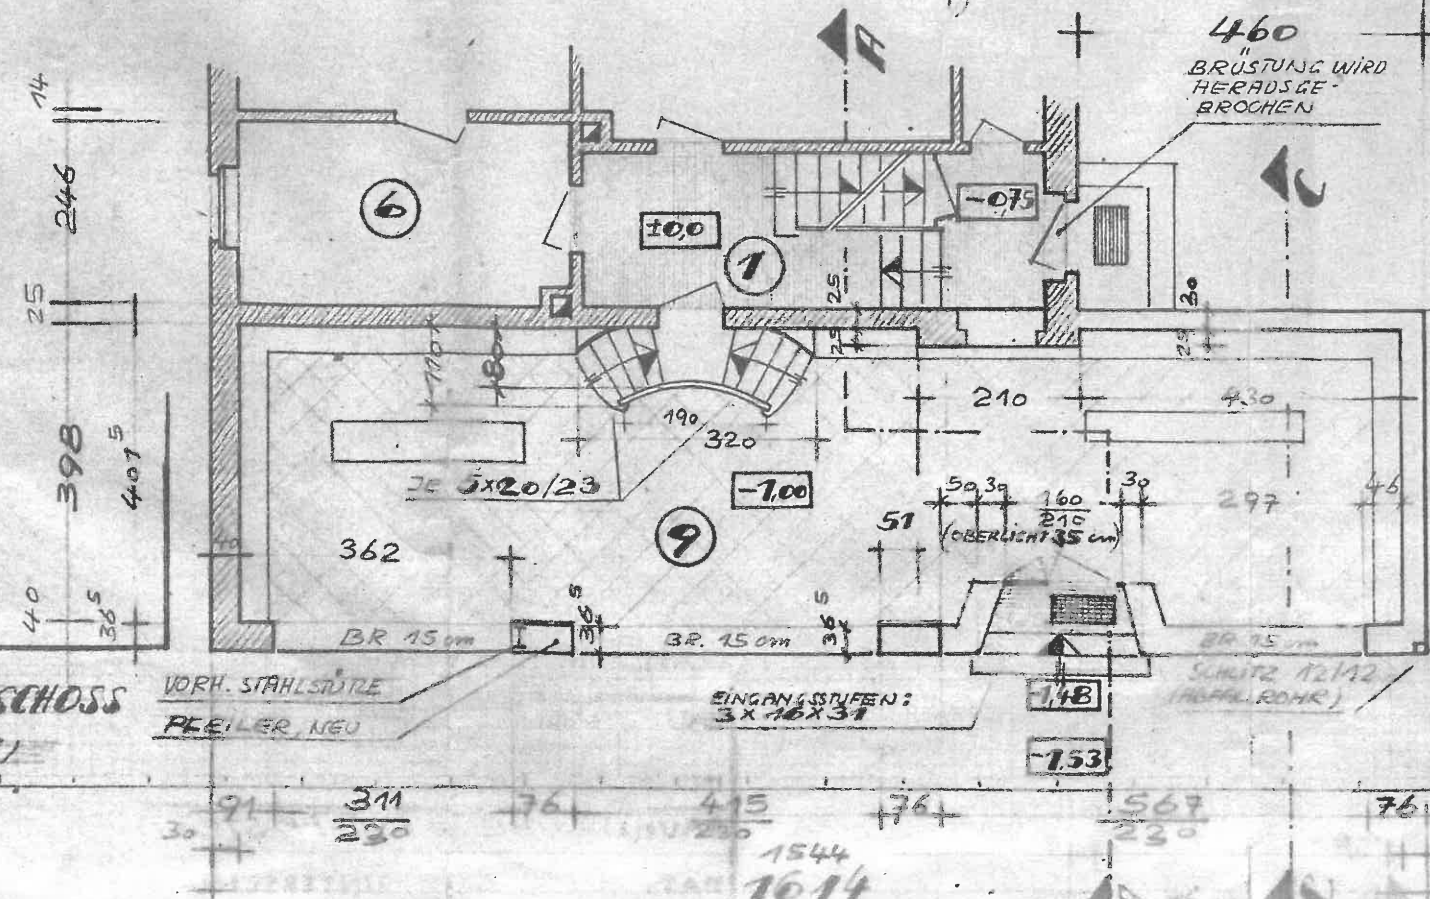

ERDGESCHOSS  
NEU

1	FLUR, TREPPENHAUS	
2	WC	1,61 m <sup>2</sup>
3	BAD	8,46 " ✓
4	KÜCHE	13,10 " ✓
5	ZIMMER	15,10 " ✓
6	LAGER	10,09 " ✓
7	LAGER	14,40 " ✓
8	LADEN, ALT	21,00 " ✓
9	LADEN, NEU	61,94 " ✓
		<b>124,76</b>

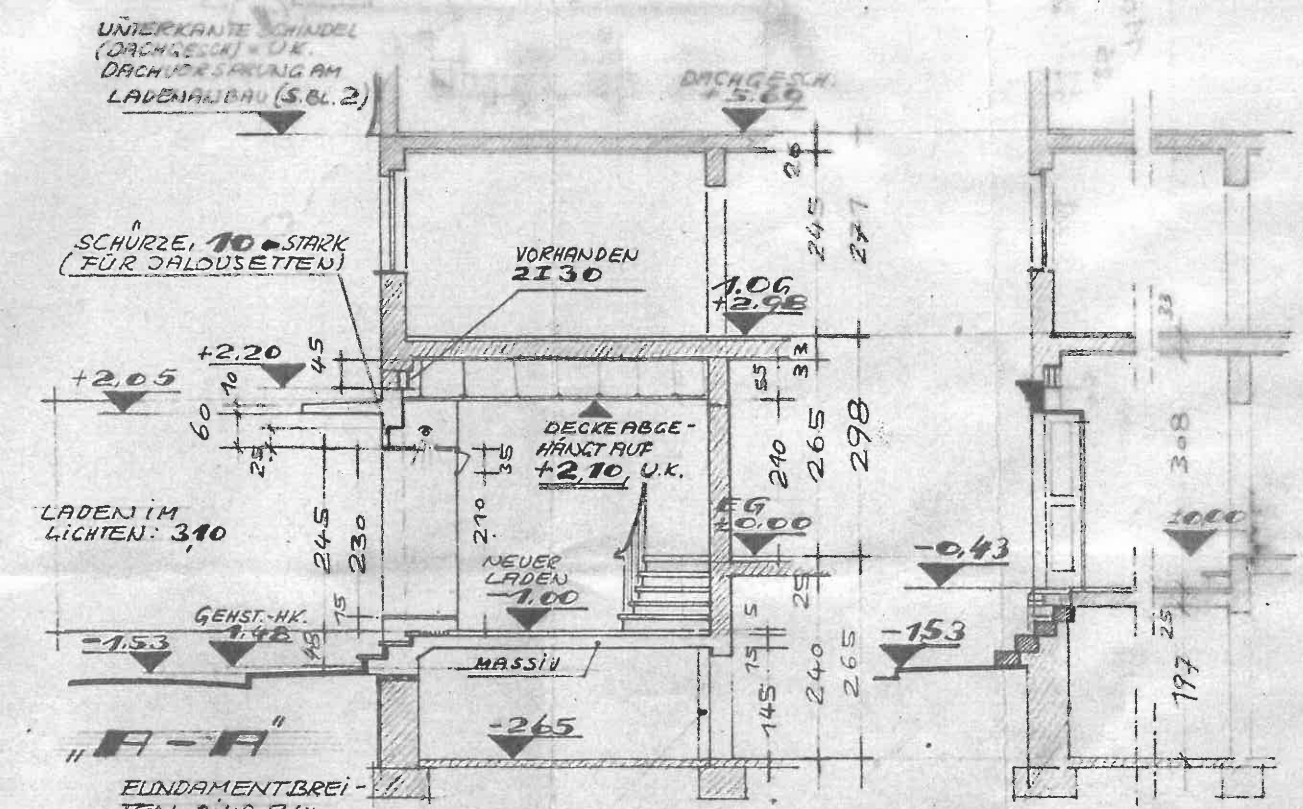

"A-A"  
EUTZ. UNTERMÄUERUNG DER NEUEN DECKE, UM EINSTEMMEN IN VORH. WAND ZU VERMEIDEN.

- 1) ALLE BETONBAUTEILE IN DER AUßENWAND, SIND INNEN U. AUßEN MIT JE 2,5 CM ST. HERAKLITH-PLATTEN ZU VERKLEIDEN!
- 2) AUSFÜHRUNG DER TRAGENDEN BAUTEILE NACH STATISCHER BERECHNUNG!

ALLE MASSE SIND VOM AUSFÜHRENDEN MIT EIGENER VERANTWORTUNG NACH ZUPROBEN! - ÄNDERUNGEN GEGEN ÜBER DIESER ZEICHNUNG SIND UNZULÄSSIG!

M-1: 100	<b>WINFRIED BAUER</b>	DATUM: II-62
BLATT: 1	ING. F. HOCHBAU. BDB	GEZ.
BAUVORHABEN: LADENUMBAU		
IN: AFFOLTERBACH, HAUPTSTRASSE 43 - FLUR 1, NR 79		
BAUHERR: HERR PHILIPP STEINMANN		
DAT: 12.2.62    UNTERSCHR:		