


ERWEITERUNG DER PENSION G.G. KEIL

AUF DER TROMM - ODENWALD

M. = 1:100

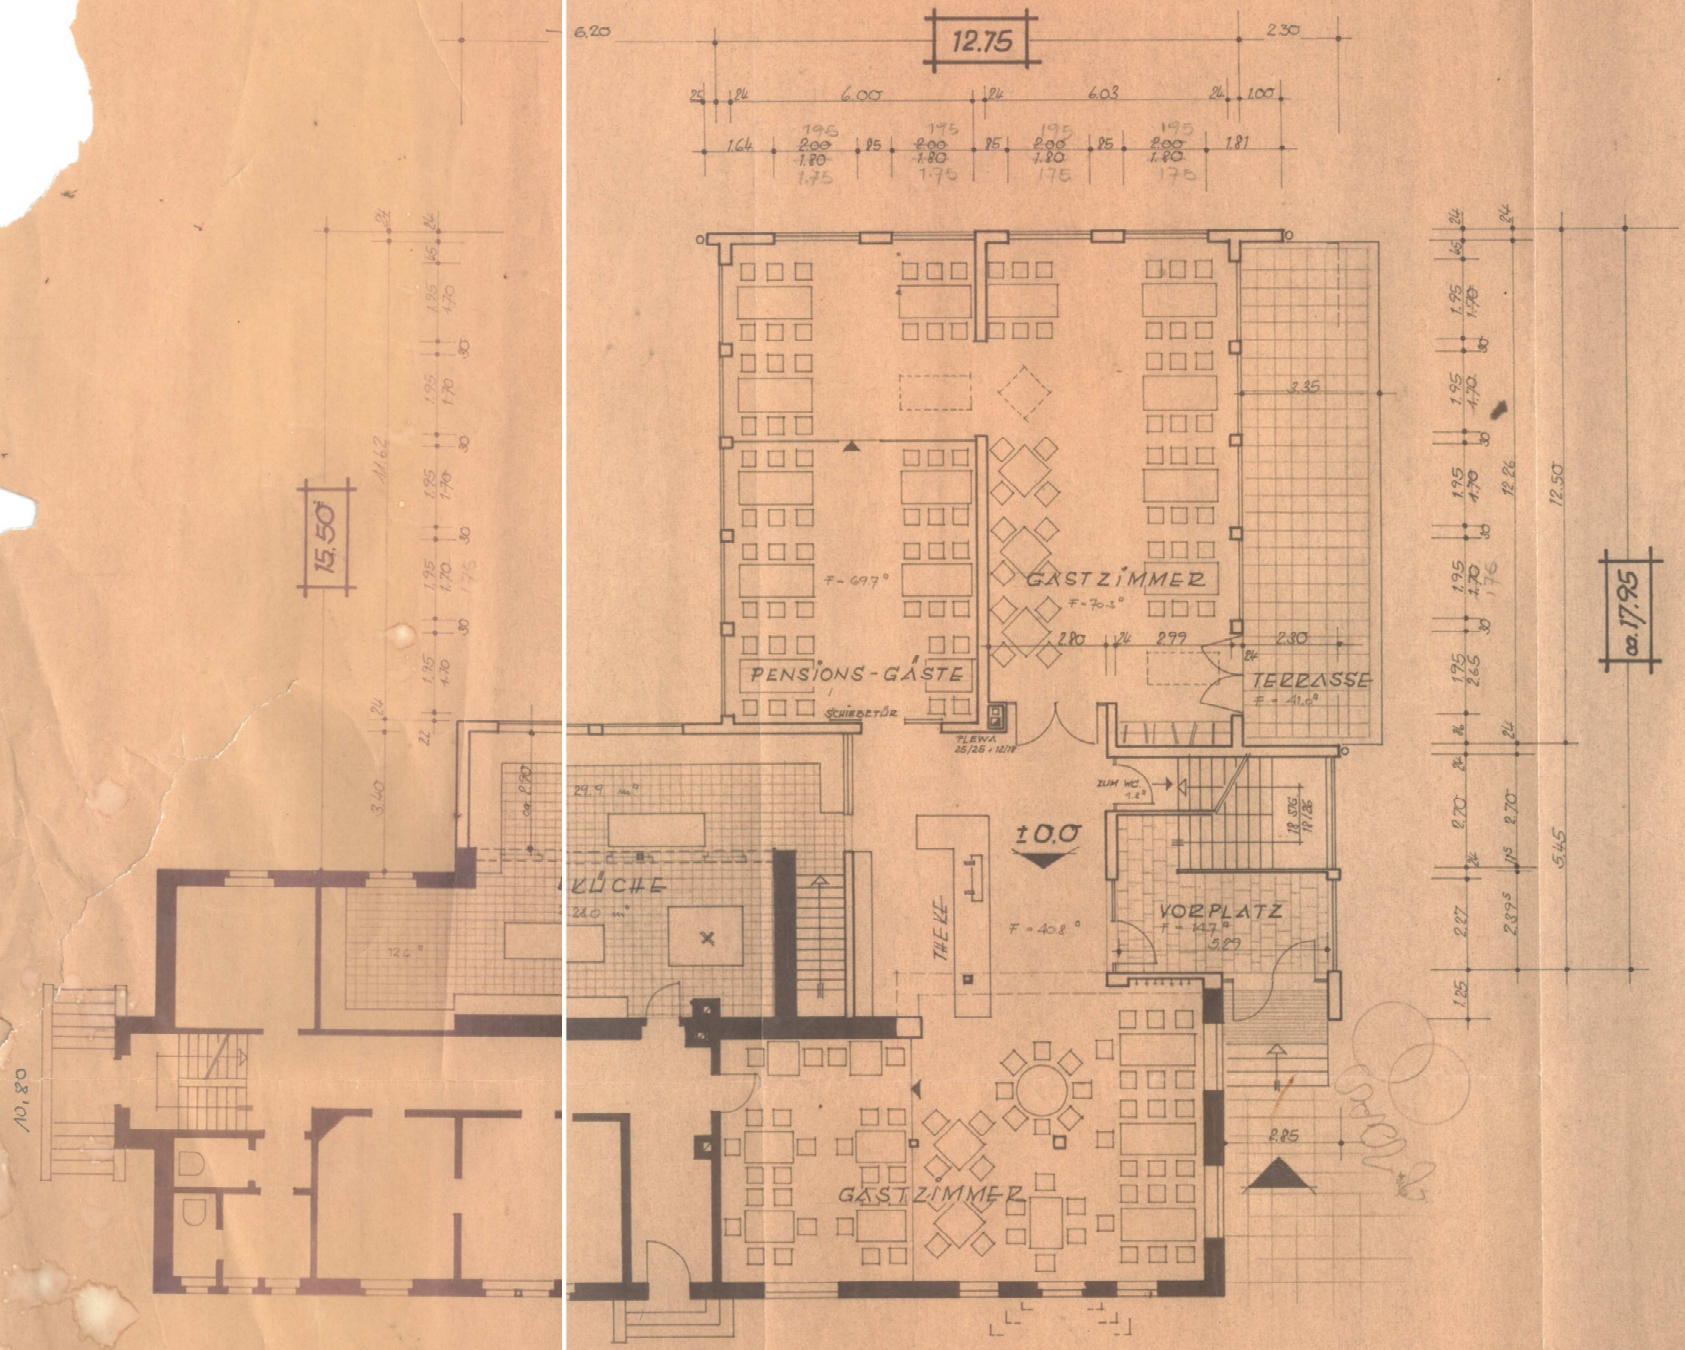

ERDGESCHOSS

DER BAUHERR