Haus 1 Typ A

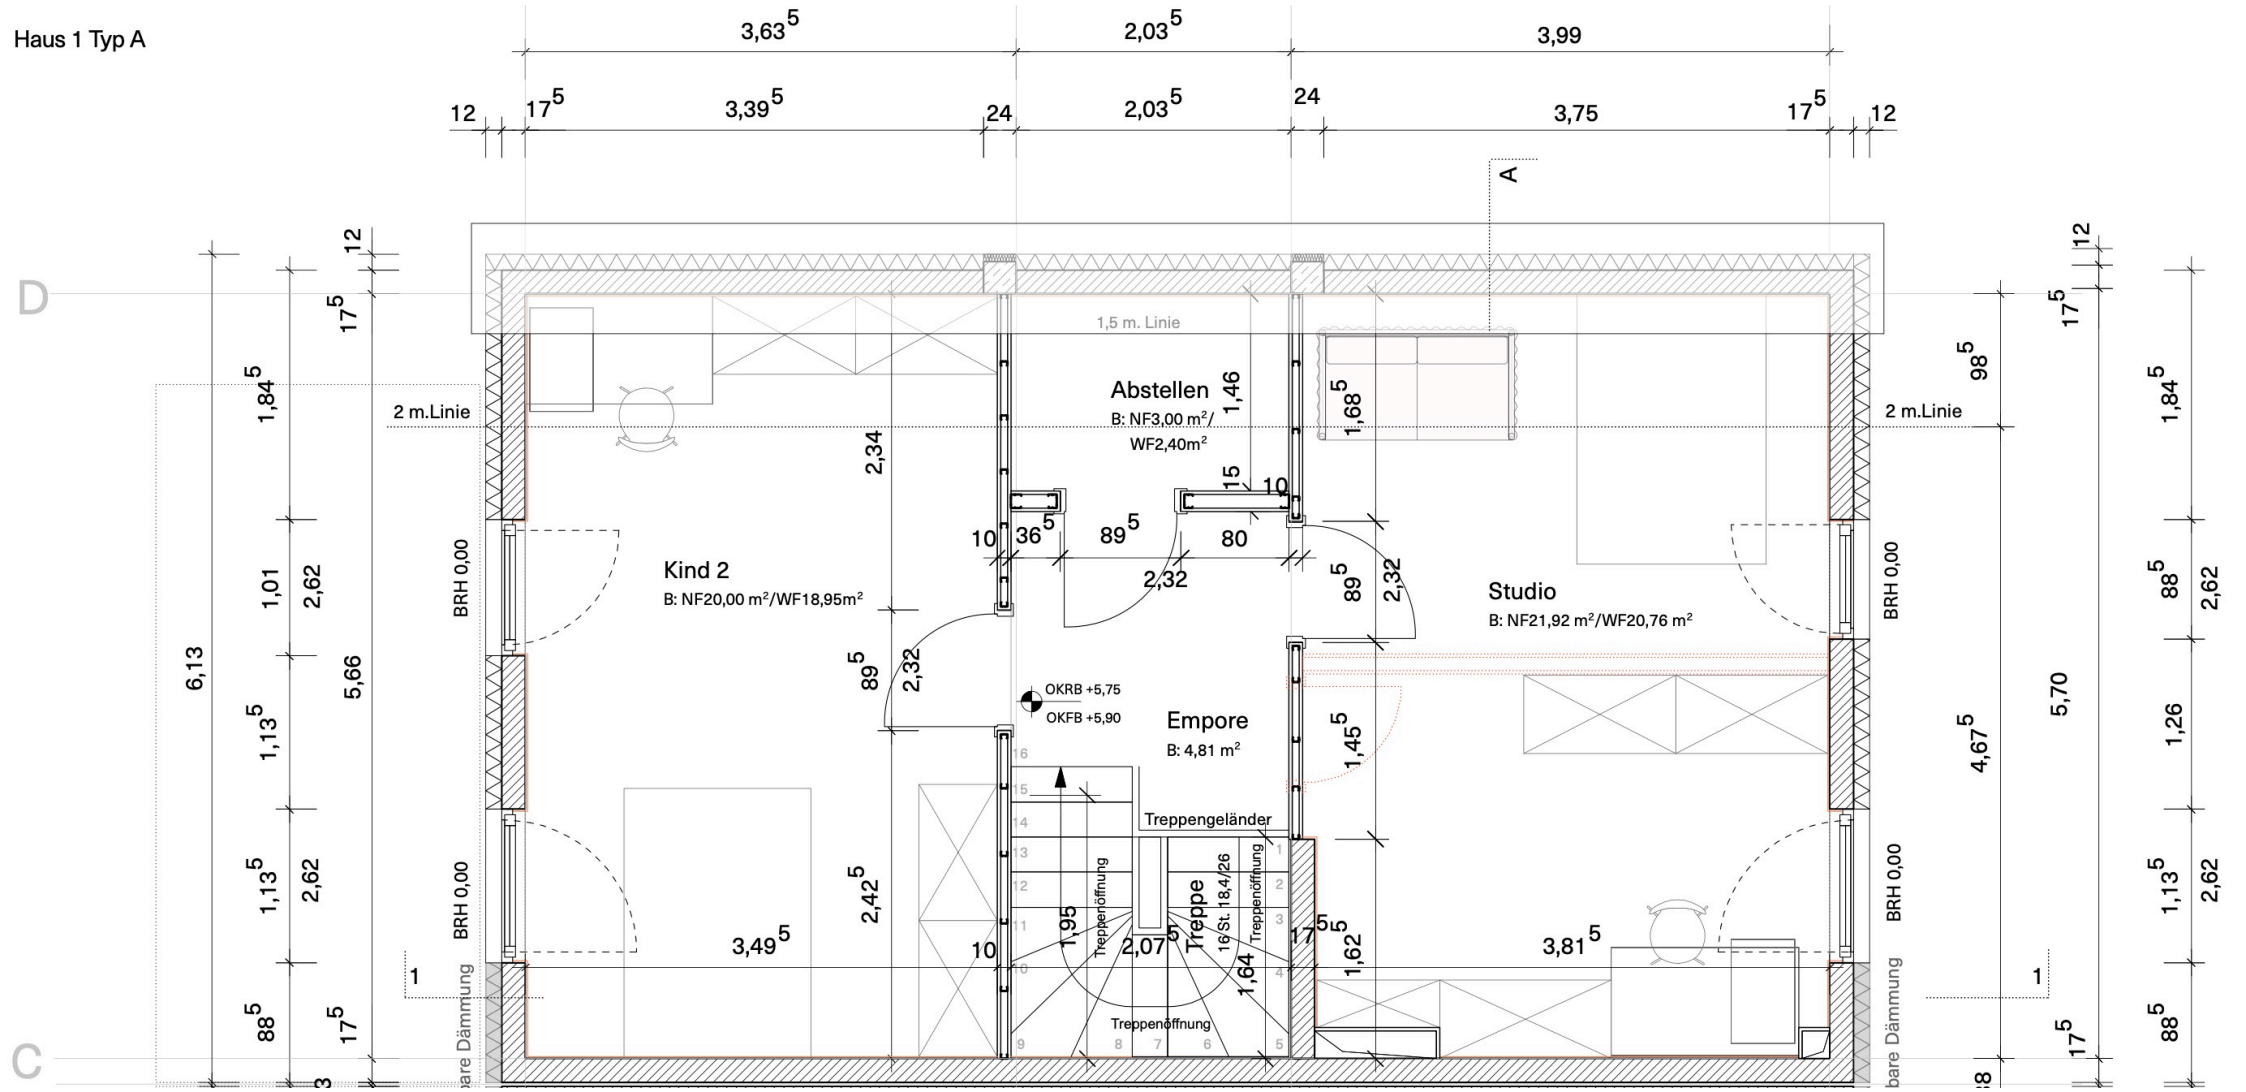
3,63 5
2,03 5
3,99
12
17 5
3,39 5
24
2,03 5
24
3,75
17 5
12
A
D
C
1
1,5 m. Linie
2 m.Linie
Abstellen
B: NF3,00 m²/
WF2,40m²
Kind 2
B: NF20,00 m²/WF18,95m²
Studio
B: NF21,92 m²/WF20,76 m²
Empore
B: 4,81 m²
OKRB +5,75
OKFB +5,90
Treppengeländer
Treppenöffnung
Treppe
16/St. 18,4/26
Treppenöffnung
Treppenöffnung
BRH 0,00
BRH 0,00
BRH 0,00
BRH 0,00
bare Dämmung
bare Dämmung
6,13
5,66
5,70
4,67 5
1,84 5
1,01
2,62
1,13 5
2,62
1,13 5
2,62
88 5
17 5
98 5
17 5
1,84 5
88 5
2,62
1,26
1,13 5
2,62
88 5
17 5
2,34
1,46
1,68 5
15
10
10
36 5
89 5
80
2,32
89 5
2,32
89 5
2,32
1,45 5
2,42 5
3,49 5
10
1,95
2,07 5
1,64
17 5
1,62
3,81 5
1,5
1,5