




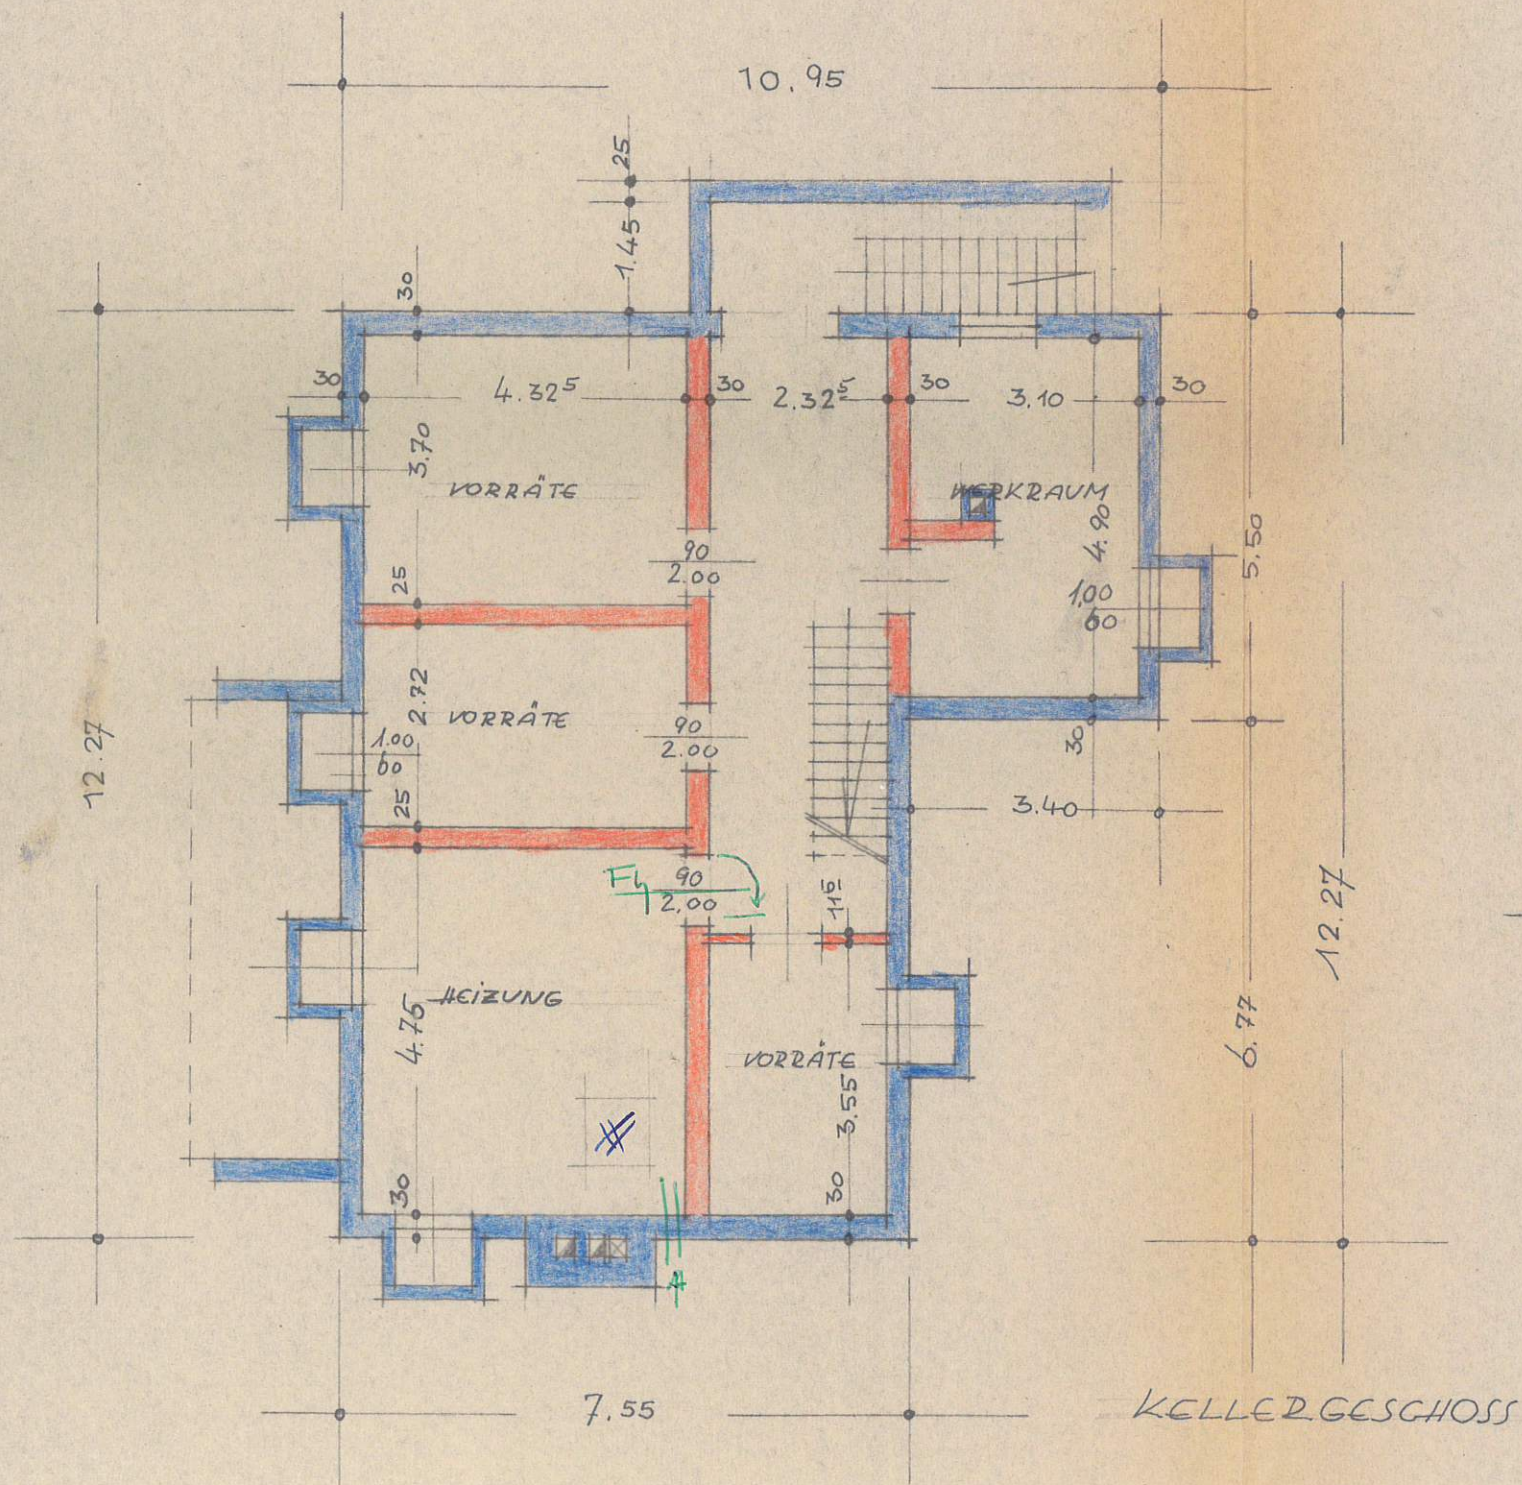

MASSTAB = 1:100

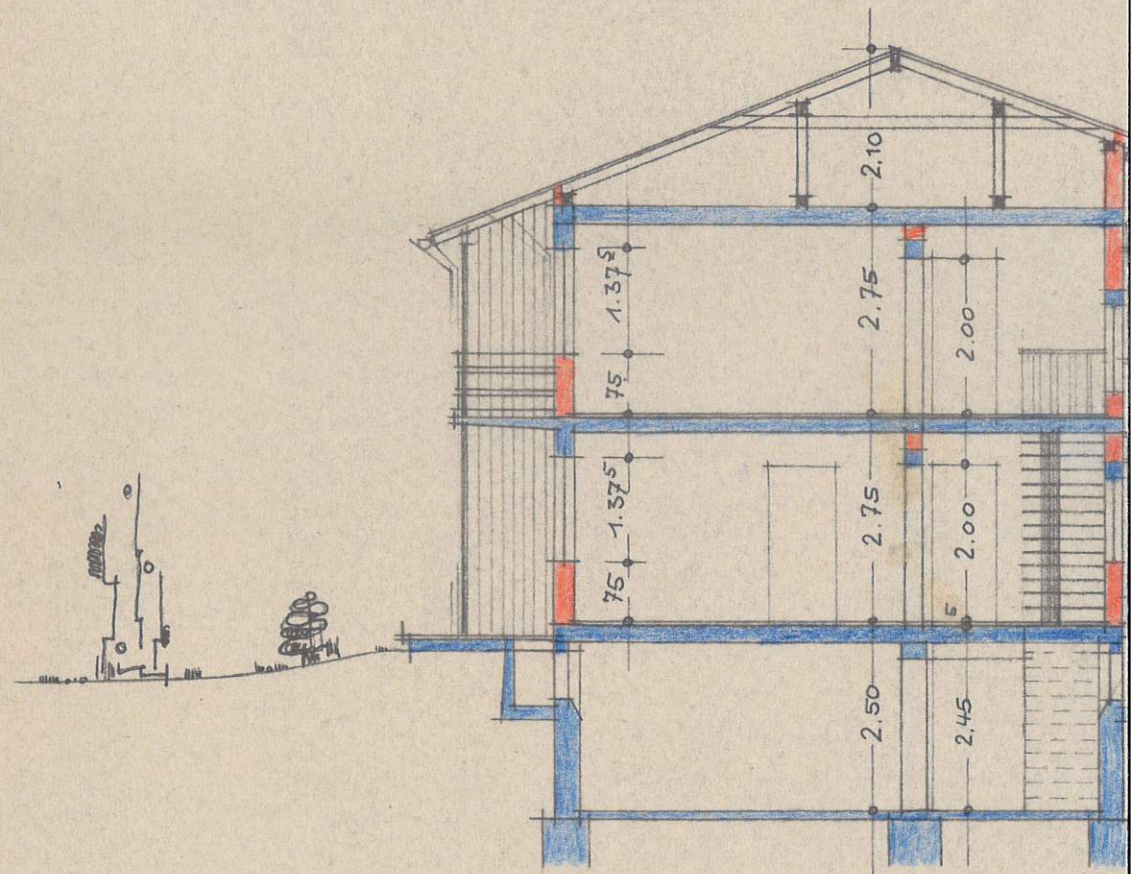

Karl
BAUHERR

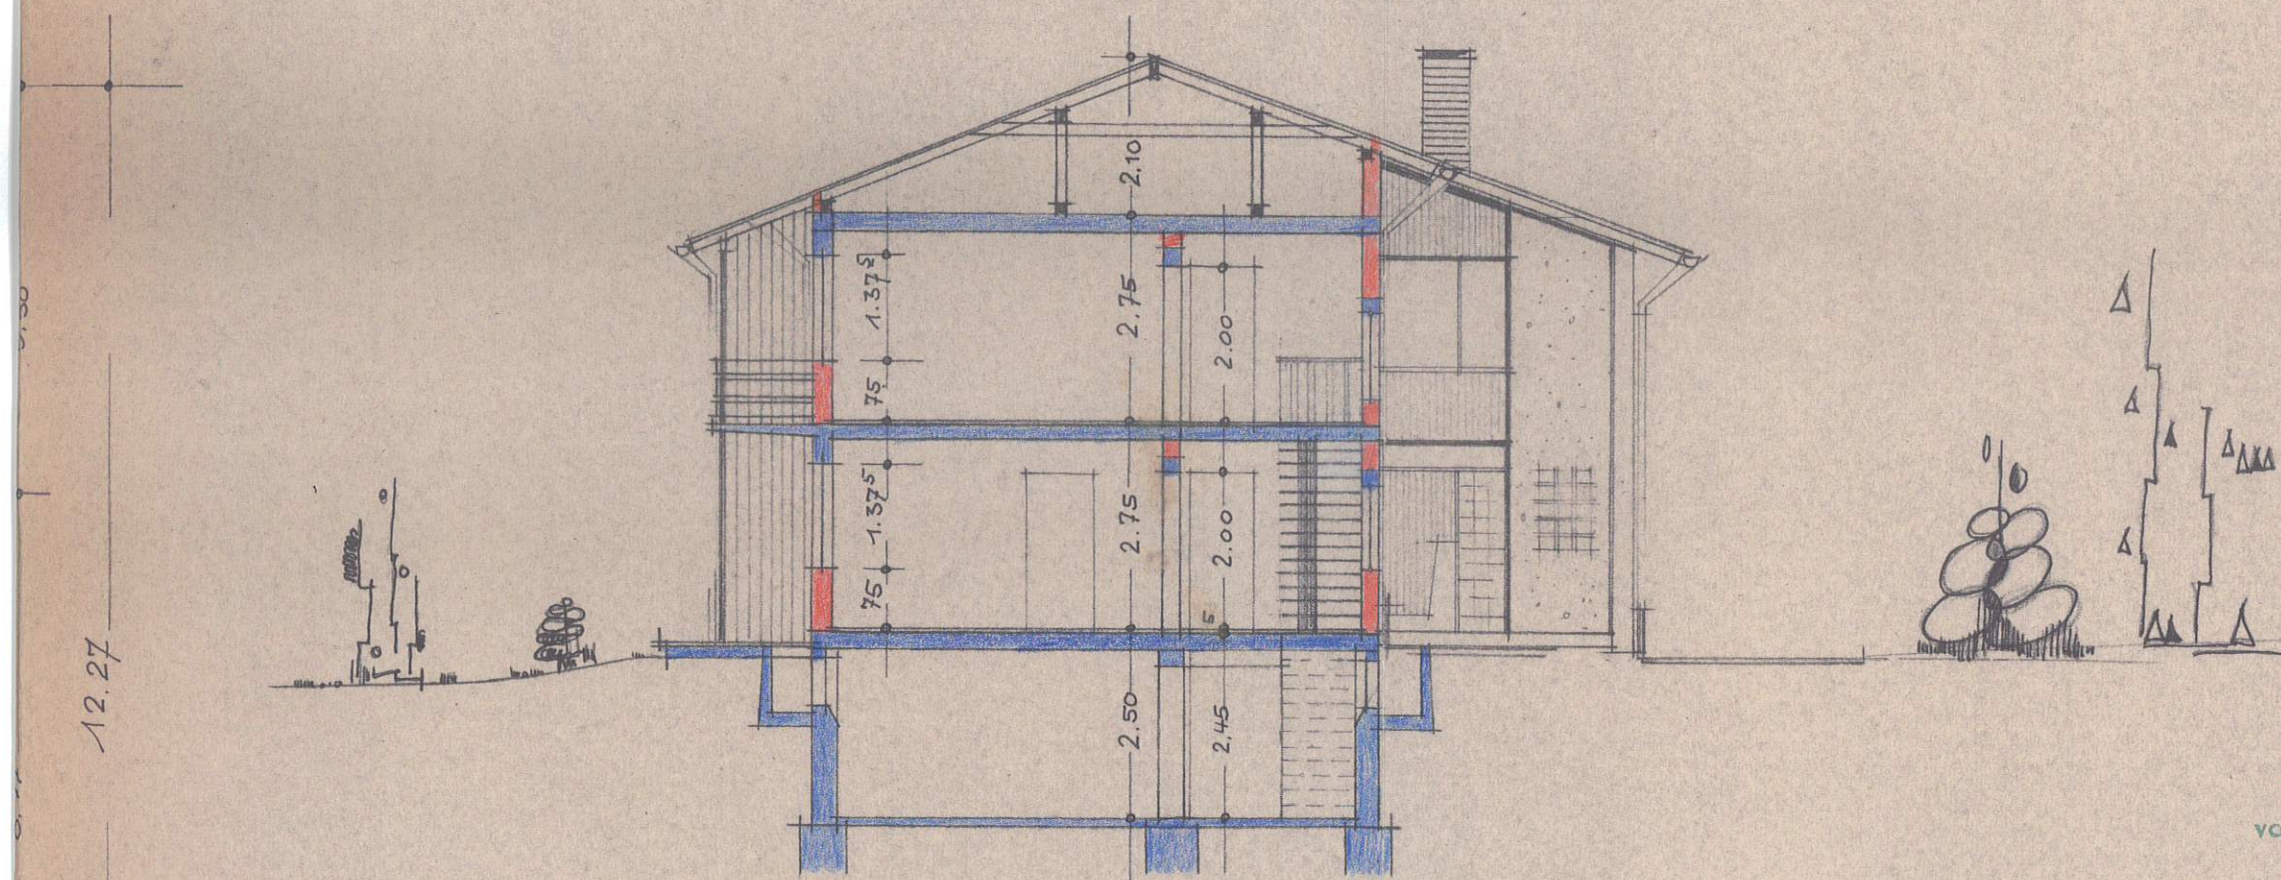

SCHNITT

ERDGESCHOSS

Zur Baugenehmigung
vom 16.1.64
Landratsamt Sigmaringen
- Kreisbauamt -

I

EINFAMILIENWOHNHAUS
KARL ROTH

GAU-ALGESHEIM, AUGUST 1963

Karl Roth

BAUHERR

Wilhelm Imbrich
Hochbau-Ingenieur
Gau-Algesheim

Imbrich

PLANFERTIGER