


# Auf dem Hofdriesch

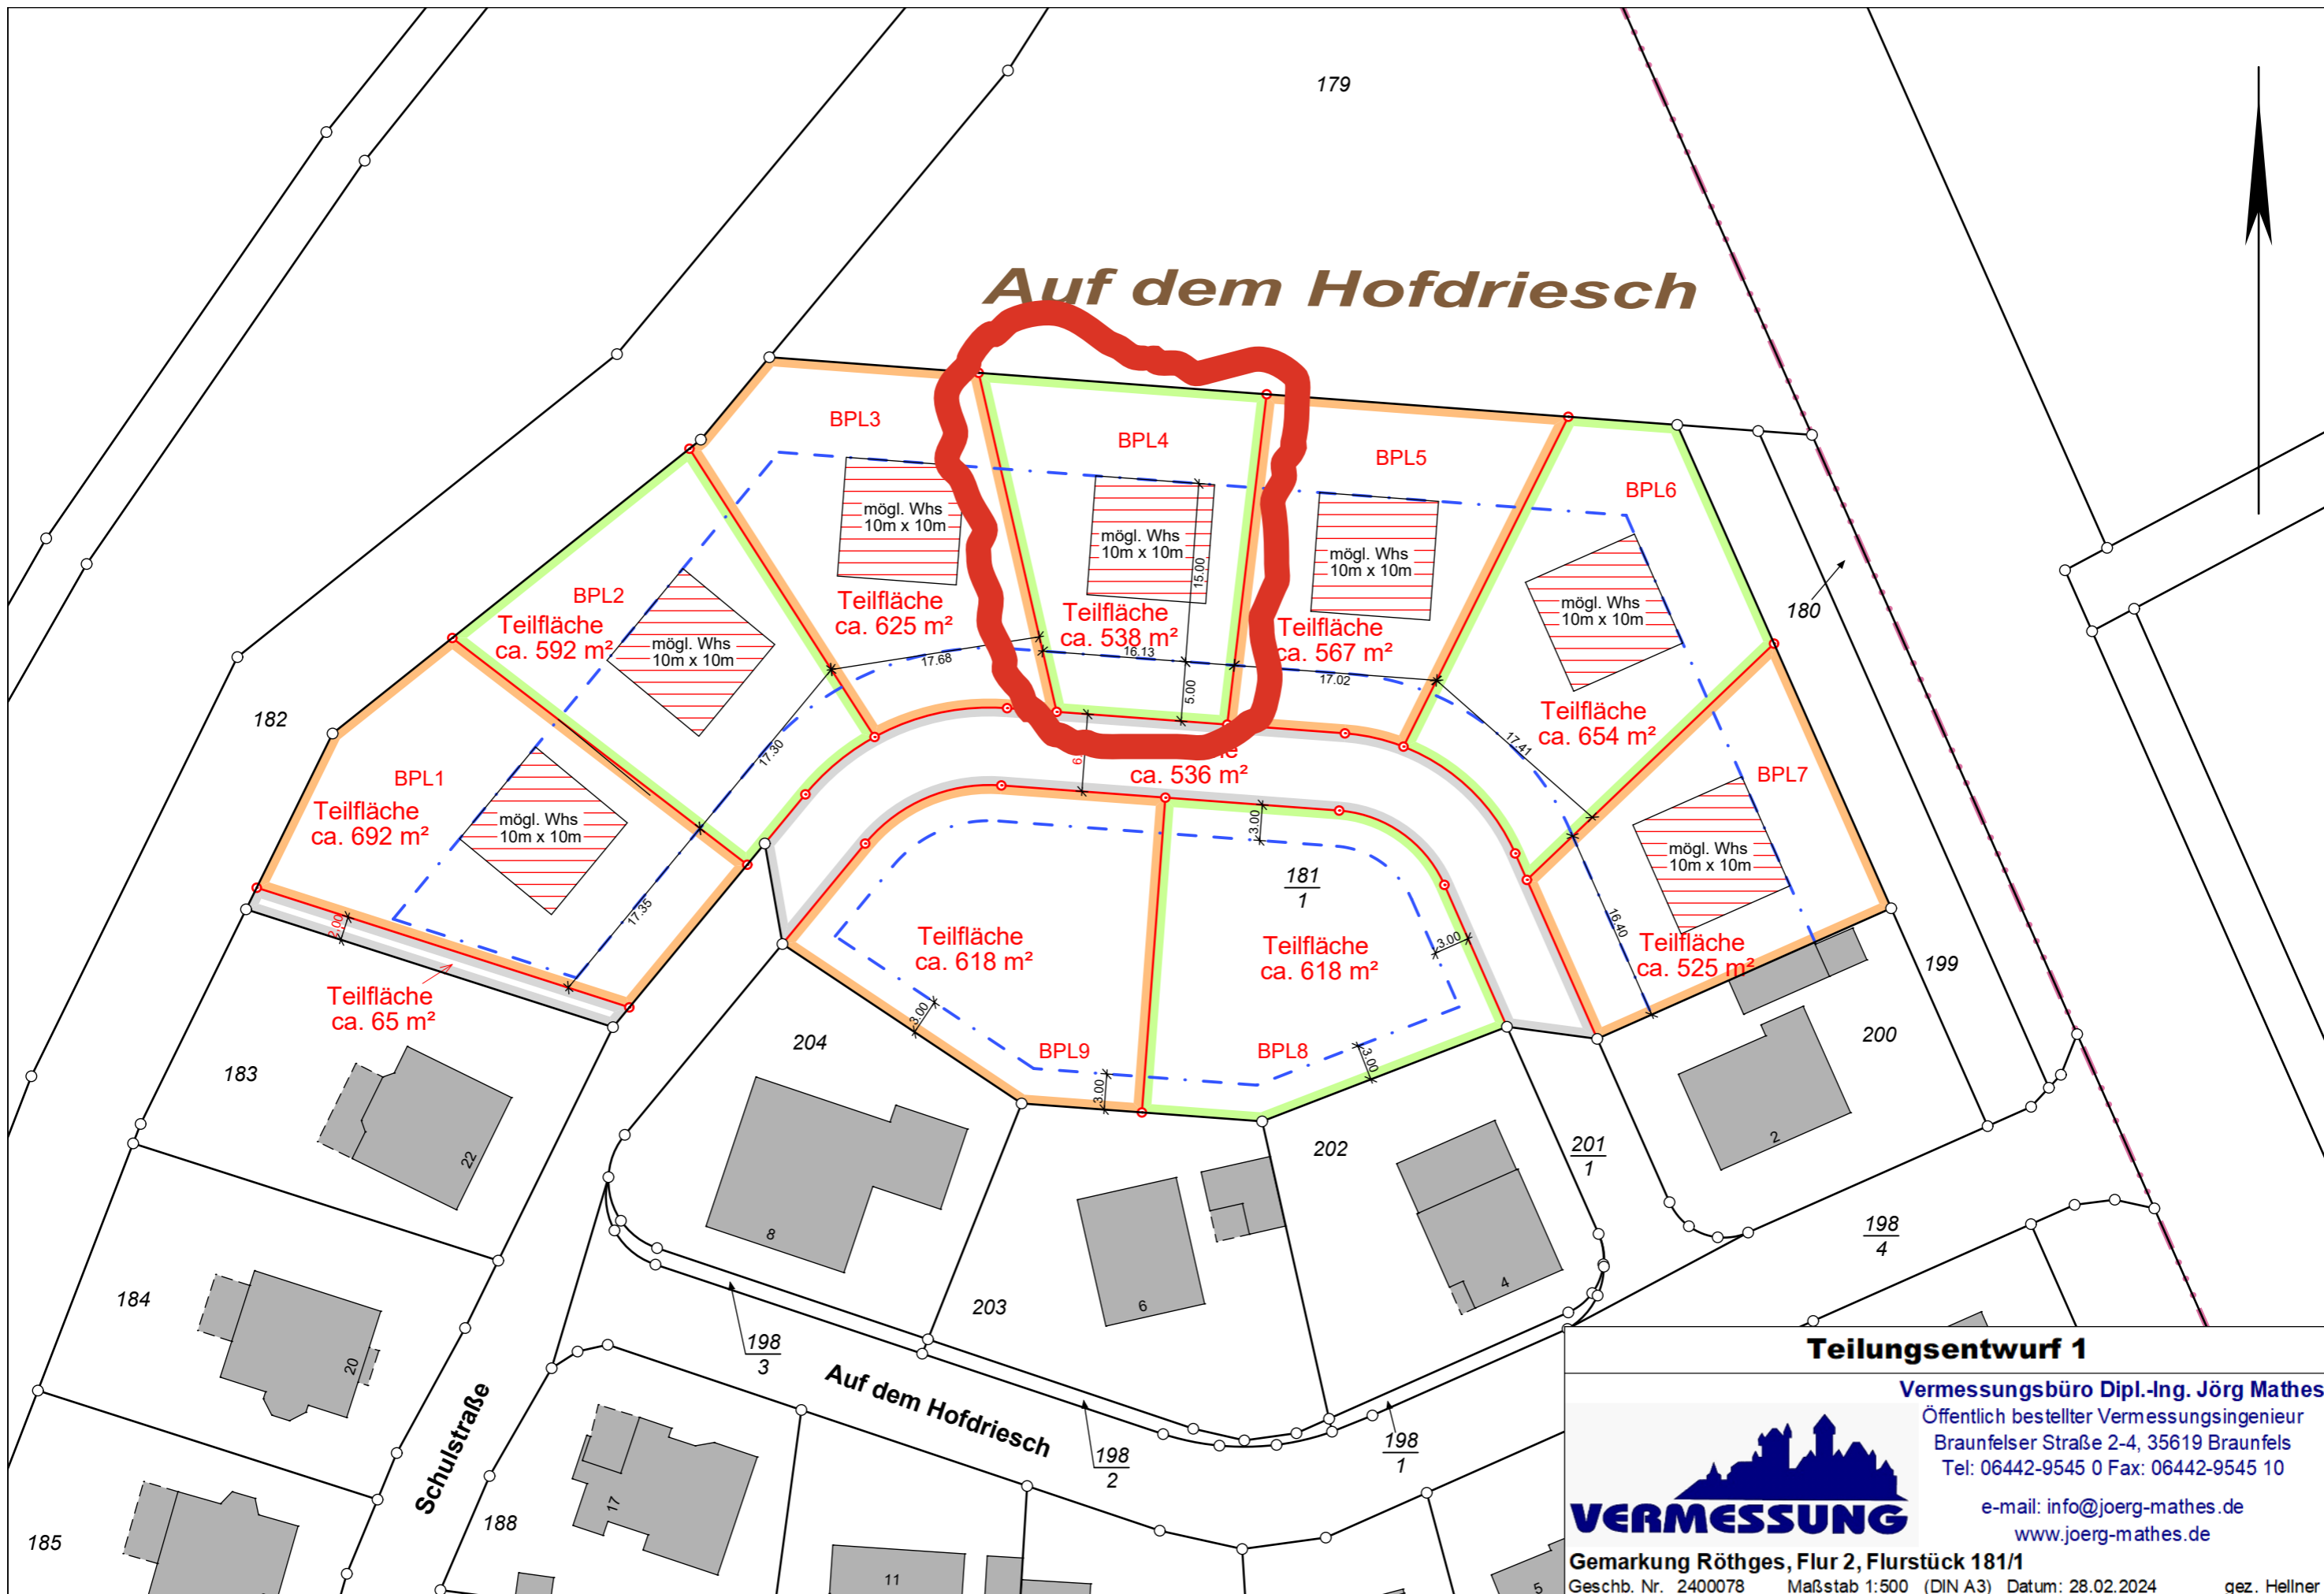

## Teilungsentwurf 1

**VERMESSUNG**  
Vermessungsbüro Dipl.-Ing. Jörg Mathes  
Öffentlich bestellter Vermessungsingenieur  
Braunfelsener Straße 2-4, 35619 Braunfels  
Tel: 06442-9545 0 Fax: 06442-9545 10  
e-mail: info@joerg-mathes.de  
www.joerg-mathes.de

Gemarkung Rötthges, Flur 2, Flurstück 181/1  
Geschb. Nr. 2400078 Maßstab 1:500 (DIN A3) Datum: 28.02.2024 gez. Hellner