


Auf dem Hofdriesch

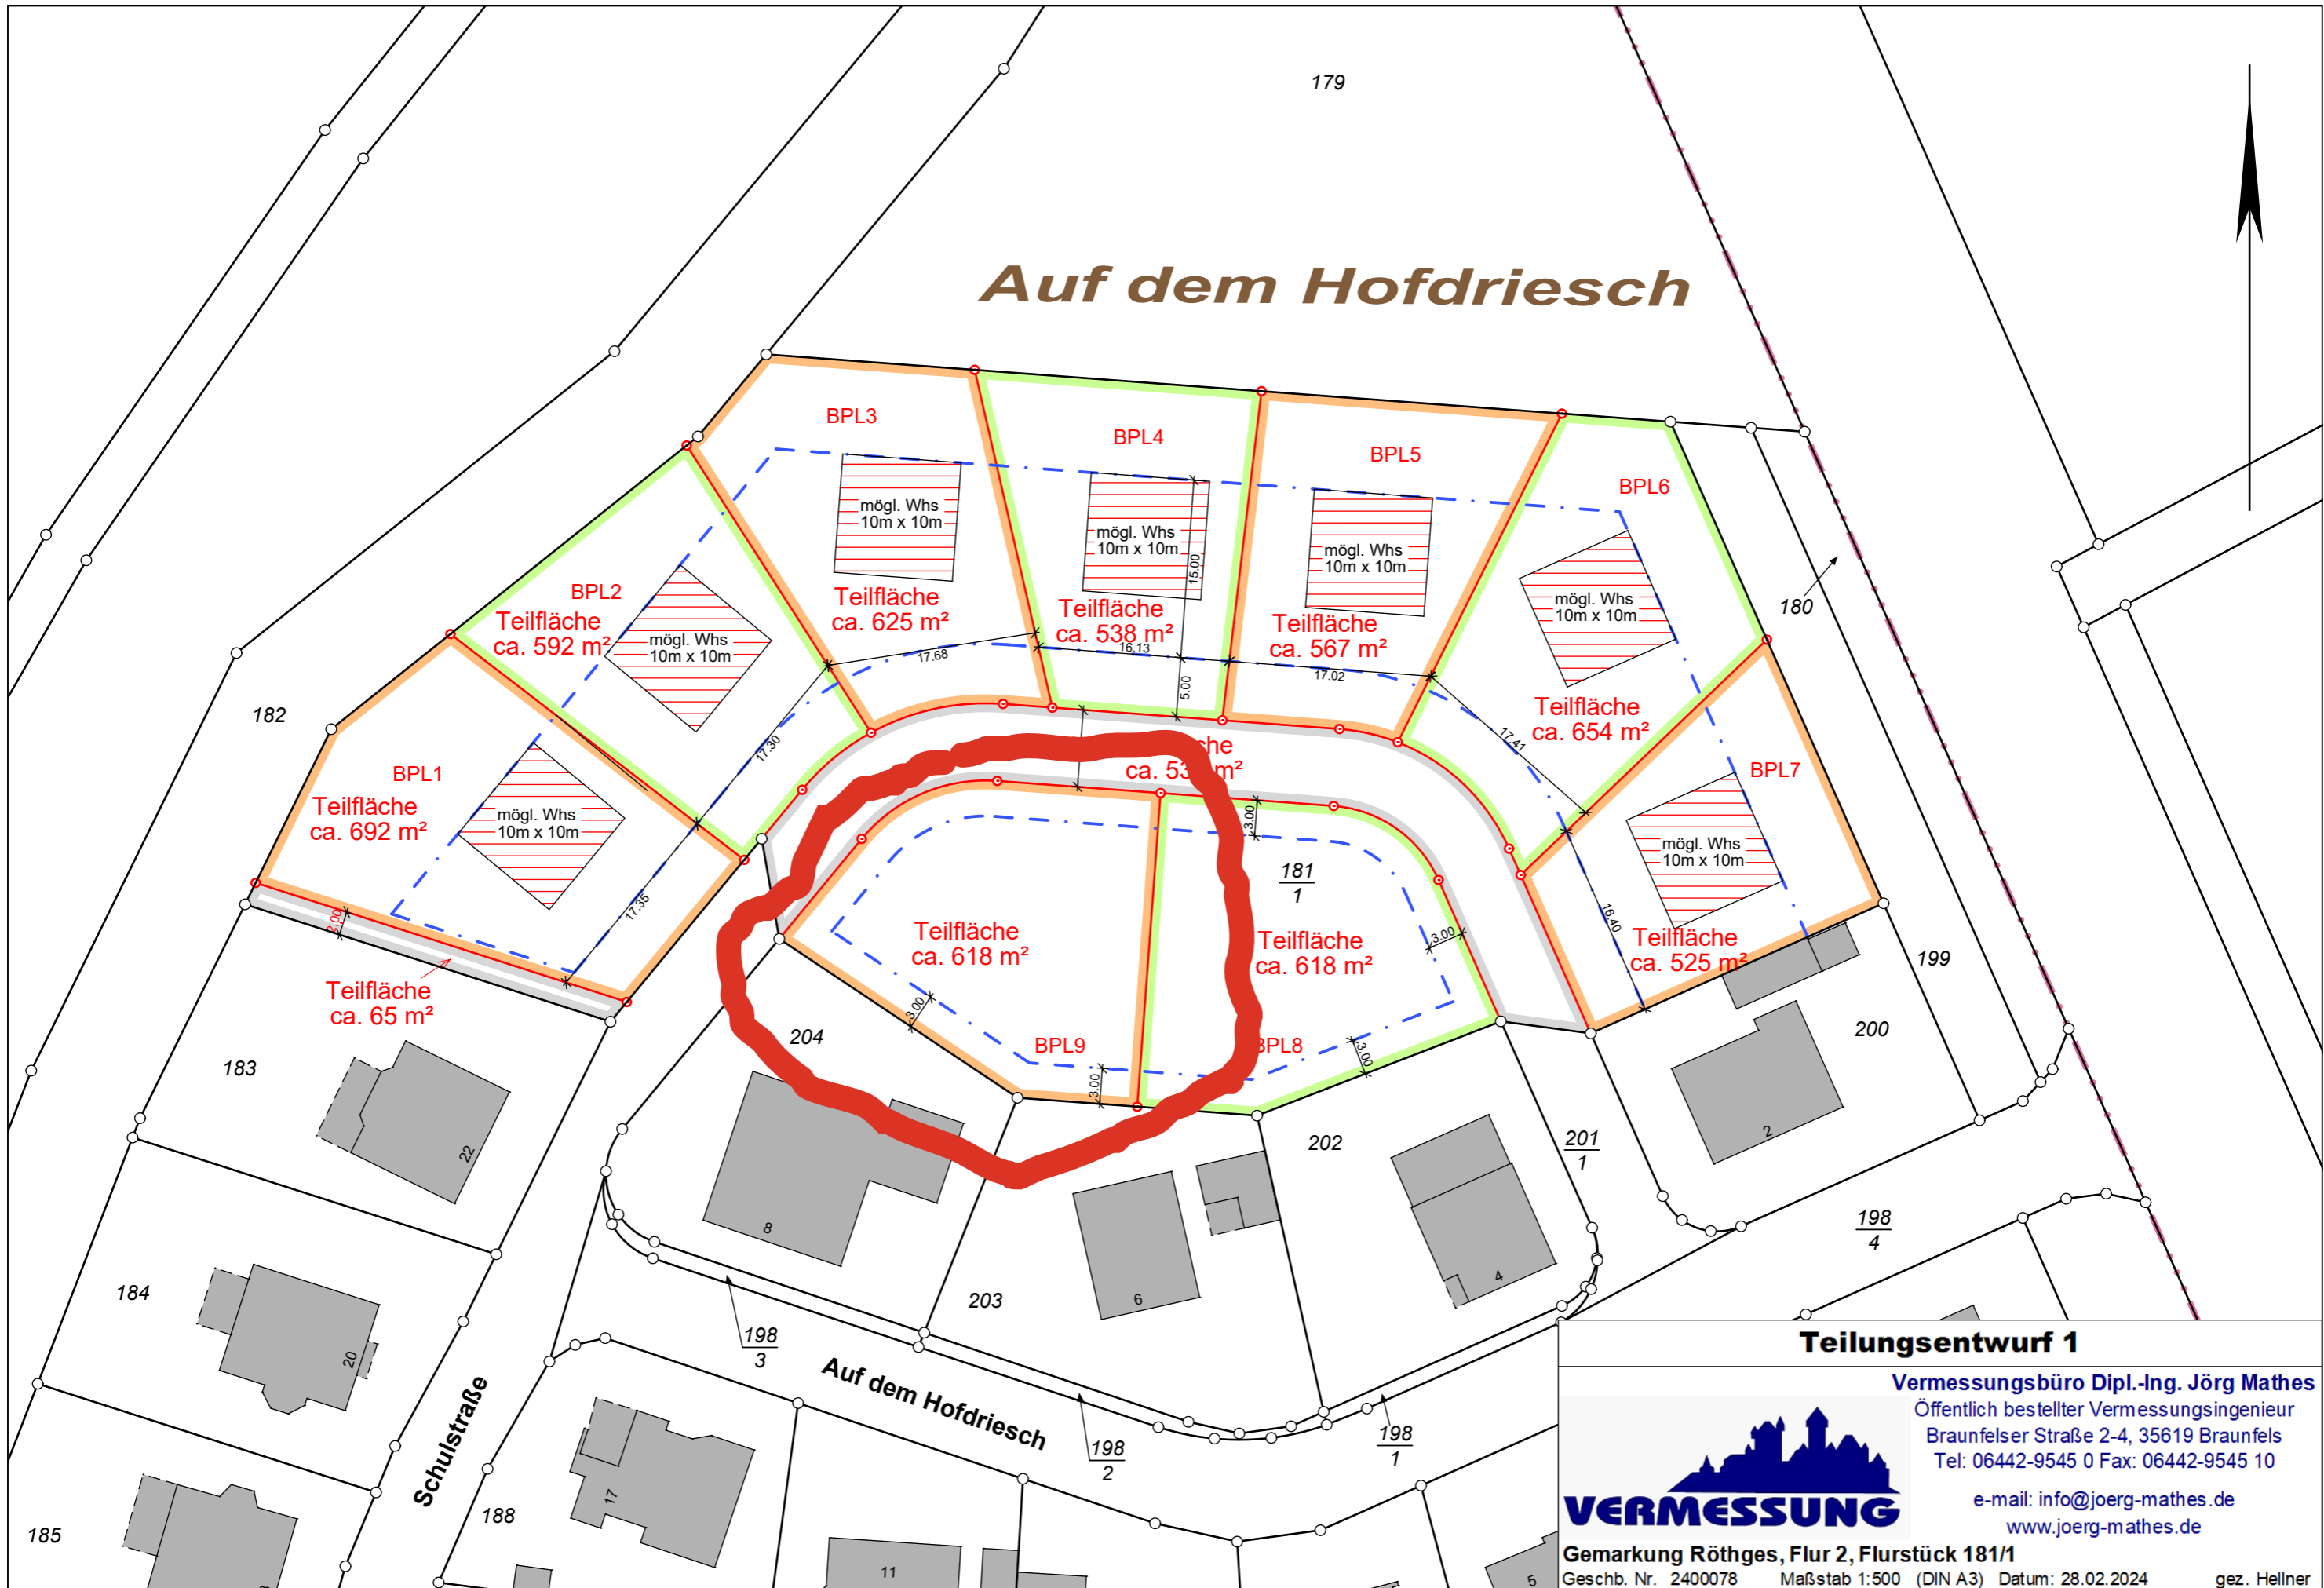

182

183

184

185

179

180

199

198
4

198
3

198
2

198
1

Schulstraße

188

Auf dem Hofdriesch

204

203

202

201
1

200

17.30

17.68

16.13

17.02

17.41

16.20

3.00

3.00

3.00

3.00

3.00

Teilfläche
ca. 65 m²

BPL1
Teilfläche
ca. 692 m²

BPL2
Teilfläche
ca. 592 m²

BPL3
Teilfläche
ca. 625 m²

BPL4
Teilfläche
ca. 538 m²

BPL5
Teilfläche
ca. 567 m²

BPL6
Teilfläche
ca. 654 m²

BPL7
Teilfläche
ca. 525 m²

Teilfläche
ca. 618 m²

181
1
Teilfläche
ca. 618 m²

BPL9

BPL8

mögl. Whs
10m x 10m

mögl. Whs
10m x 10m

mögl. Whs
10m x 10m

mögl. Whs
10m x 10m

mögl. Whs
10m x 10m

mögl. Whs
10m x 10m

mögl. Whs
10m x 10m

Teilungsentwurf 1



Vermessungsbüro Dipl.-Ing. Jörg Mathes
Öffentlich bestellter Vermessungsingenieur
Braunfelsener Straße 2-4, 35619 Braunfels
Tel: 06442-9545 0 Fax: 06442-9545 10

e-mail: info@joerg-mathes.de
www.joerg-mathes.de

Gemarkung Rötthges, Flur 2, Flurstück 181/1

Geschb. Nr. 2400078 Maßstab 1:500 (DIN A3) Datum: 28.02.2024 gez. Hellner