


Auf dem Hofdriesch

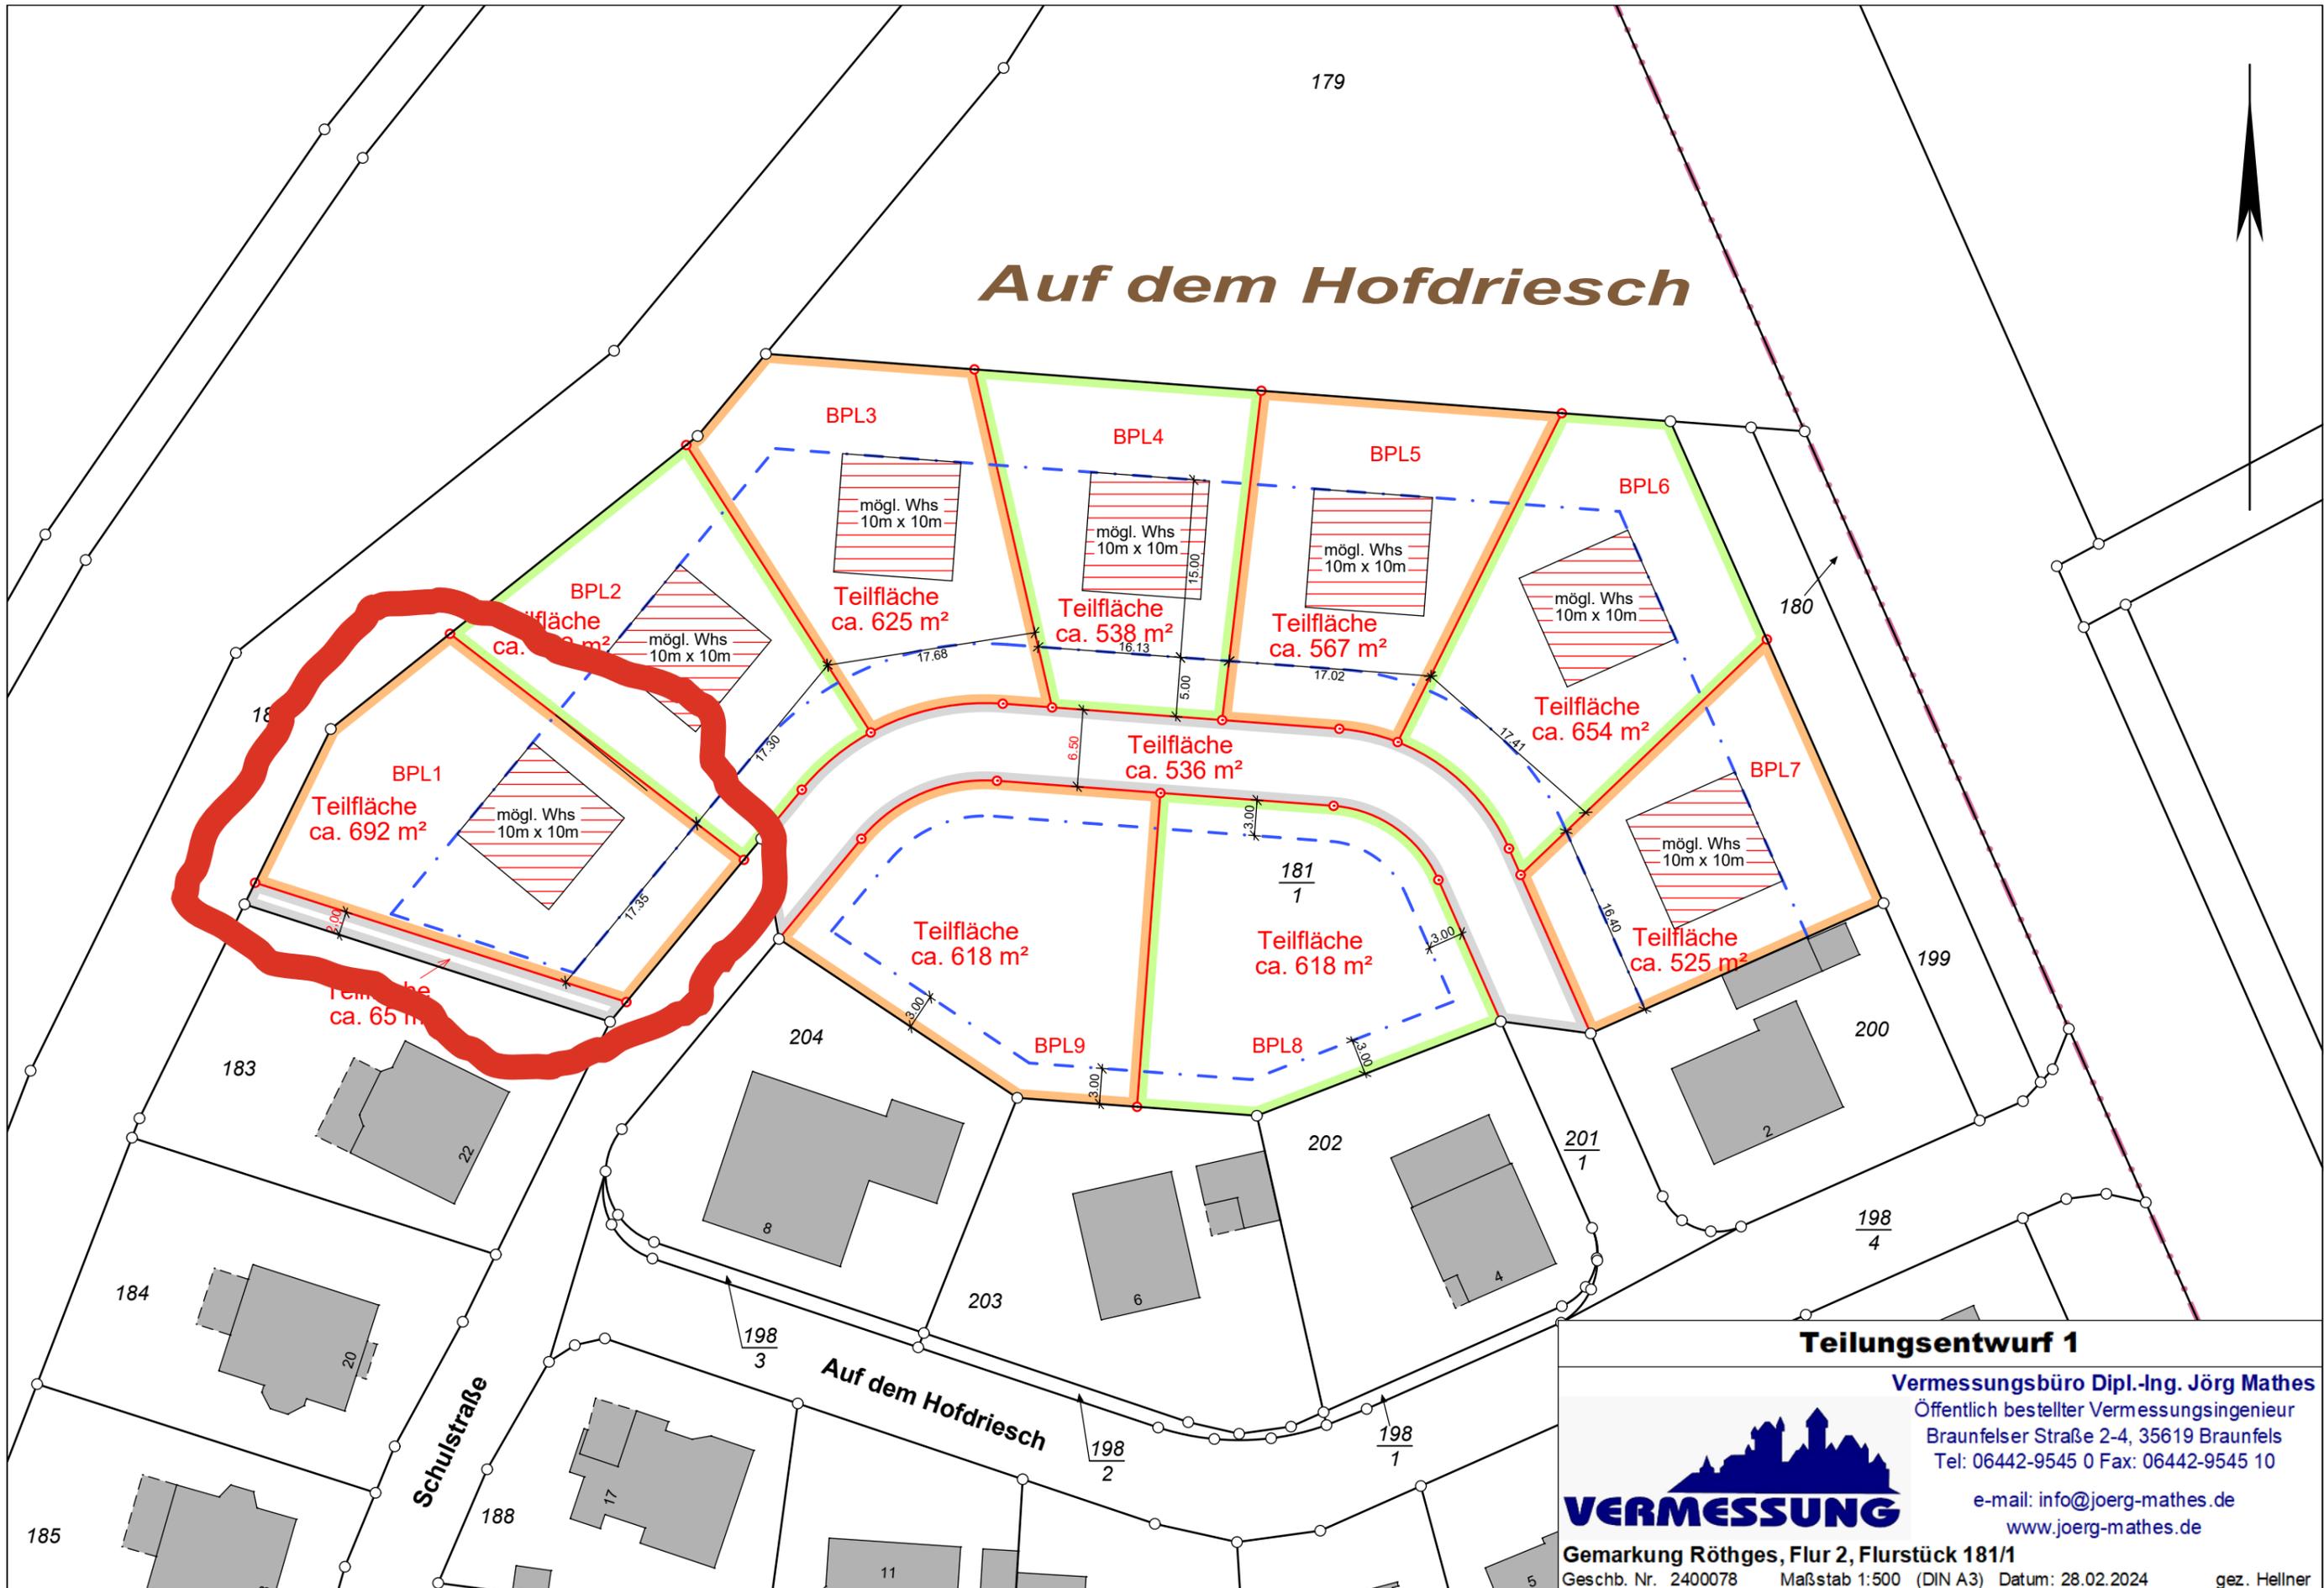

Teilungsentwurf 1



Vermessungsbüro Dipl.-Ing. Jörg Mathes
Öffentlich bestellter Vermessungsingenieur
Braunfelser Straße 2-4, 35619 Braunfels
Tel: 06442-9545 0 Fax: 06442-9545 10

e-mail: info@joerg-mathes.de
www.joerg-mathes.de

Gemarkung Rötthges, Flur 2, Flurstück 181/1

Geschb. Nr. 2400078 Maßstab 1:500 (DIN A3) Datum: 28.02.2024

gez. Hellner