


NEUE BERGSTRASSE 9-13
64665 ALSBACH

2.OBERGESCHOSS Bestand

Alle Maße sind ca. Angaben und vor Ort zu prüfen.

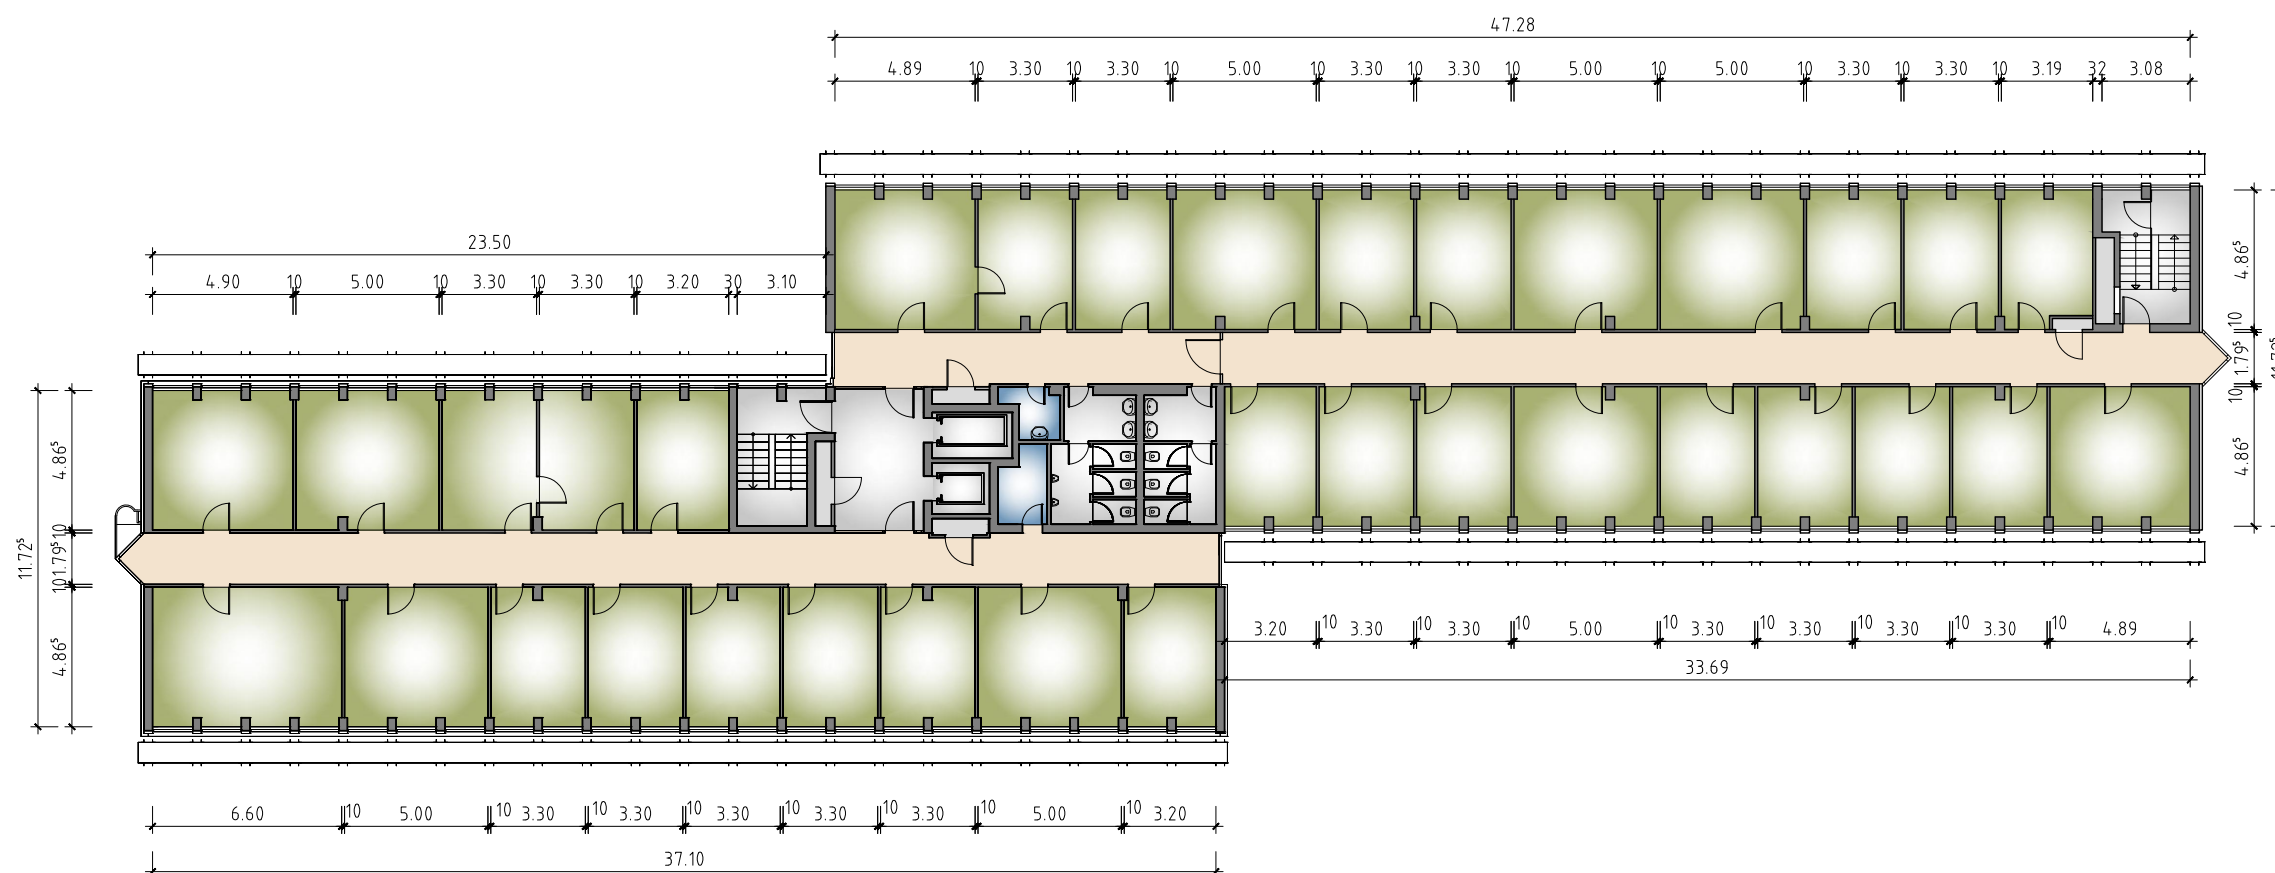

1 2 3 4 5 6
A-H_Neue Bergstrasse_9-13_2OG_Bestand.dwg
2018-12-20