


NEUE BERGSTRASSE 9-13  
64665 ALSBACH

3.OBERGESCHOSS Bestand

Alle Maße sind ca. Angaben und vor Ort zu prüfen.

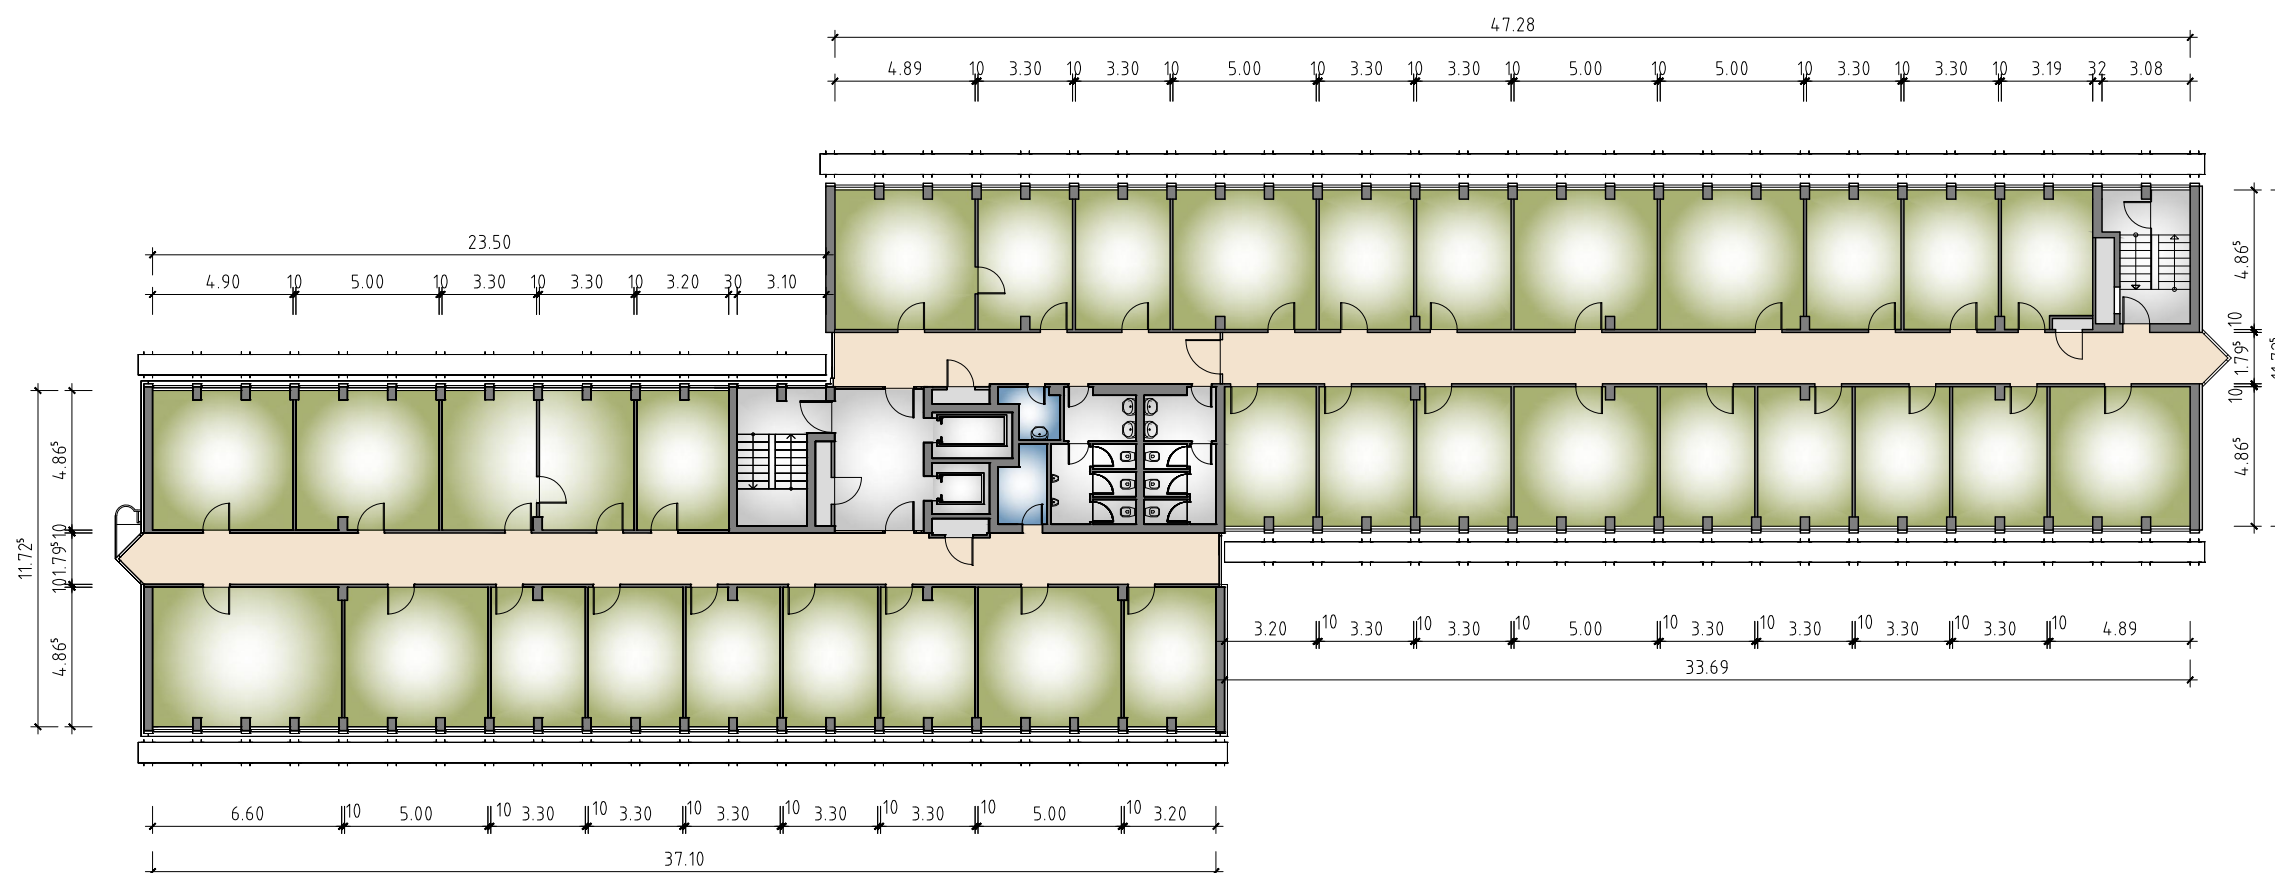

1 2 3 4 5 6  
A-H\_Neue Bergstrasse\_9-13\_3OG\_Bestand.dwg  
2018-12-20