


## NEUE BERGSTRASSE 9-13 64665 ALSBACH

### ERDGESCHOSS Bestand

Alle Maße sind ca. Angaben und vor Ort zu prüfen.

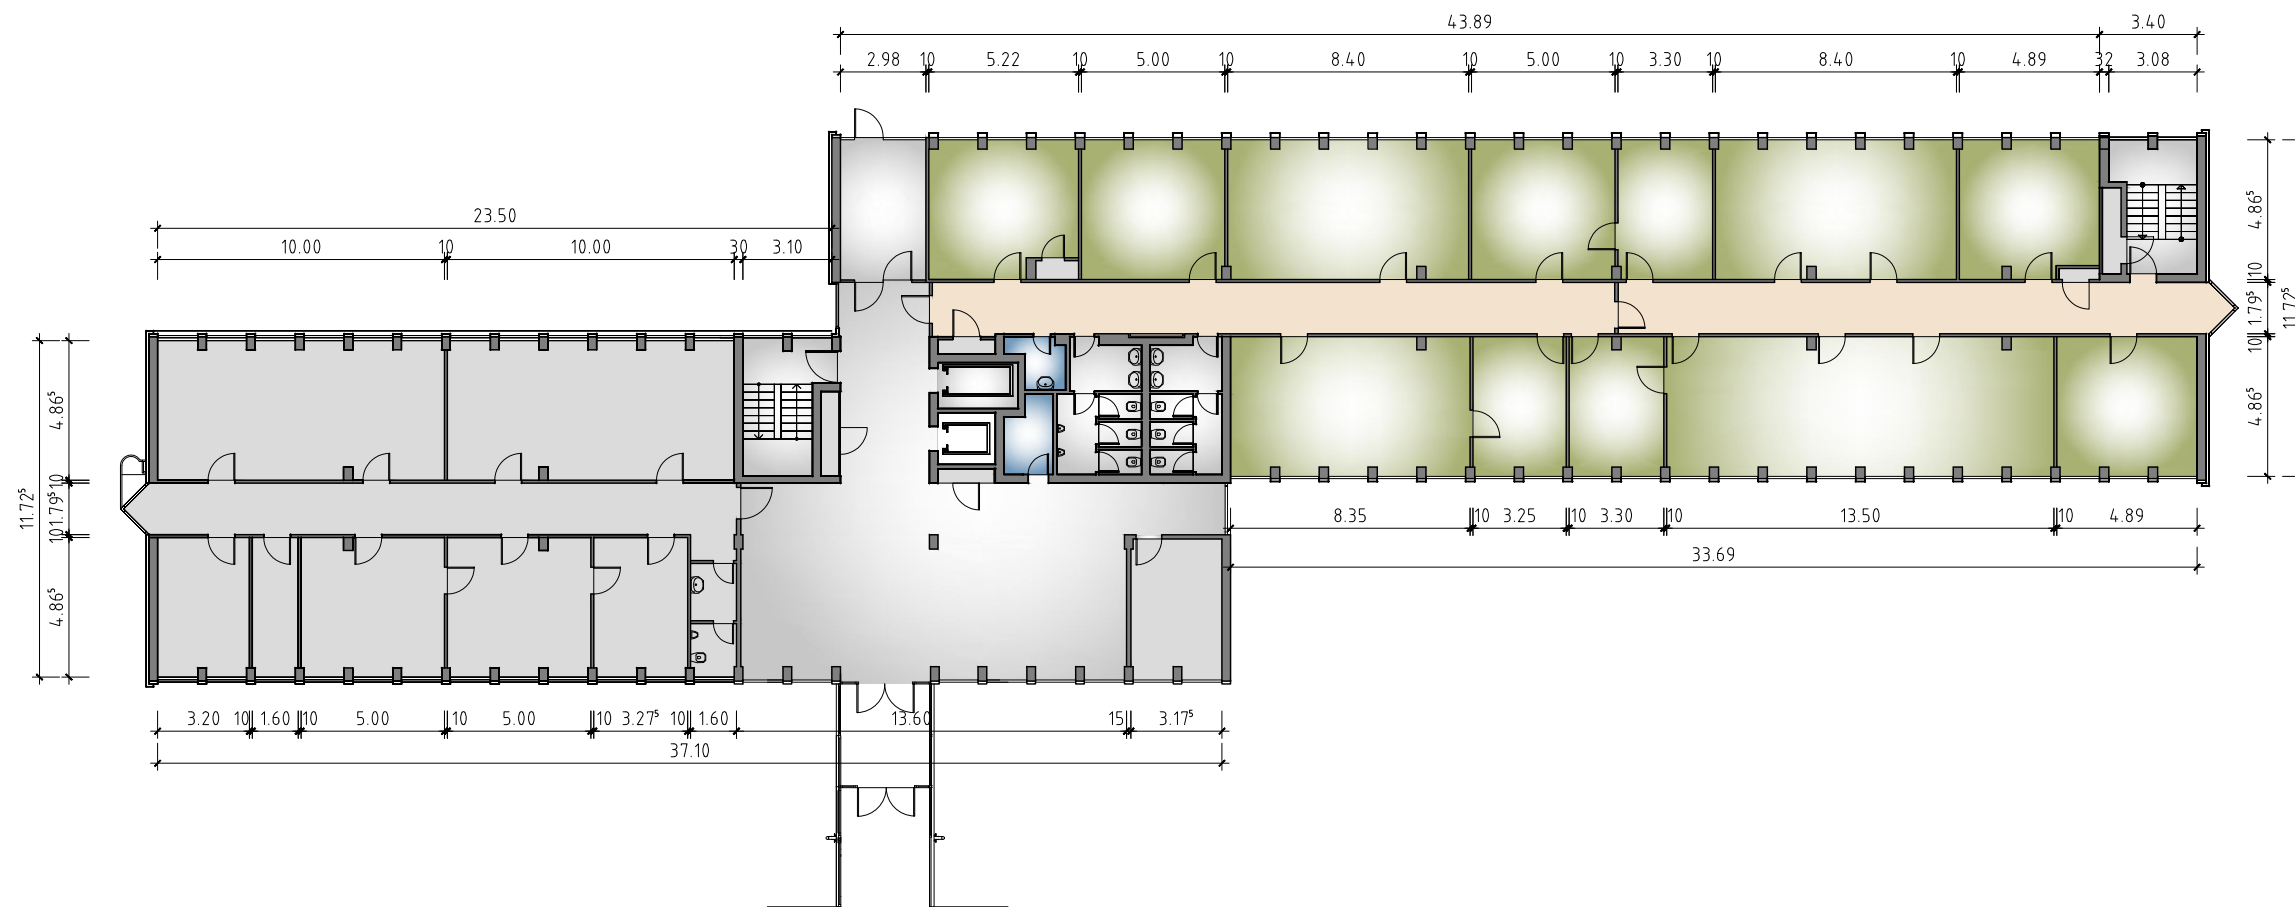

1 2 3 4 5 6  
A-H\_Neue\_Bergstrasse\_9-13\_EG\_Bestand.dwg  
2020-04-09