


ARBAU



M: 1:1000

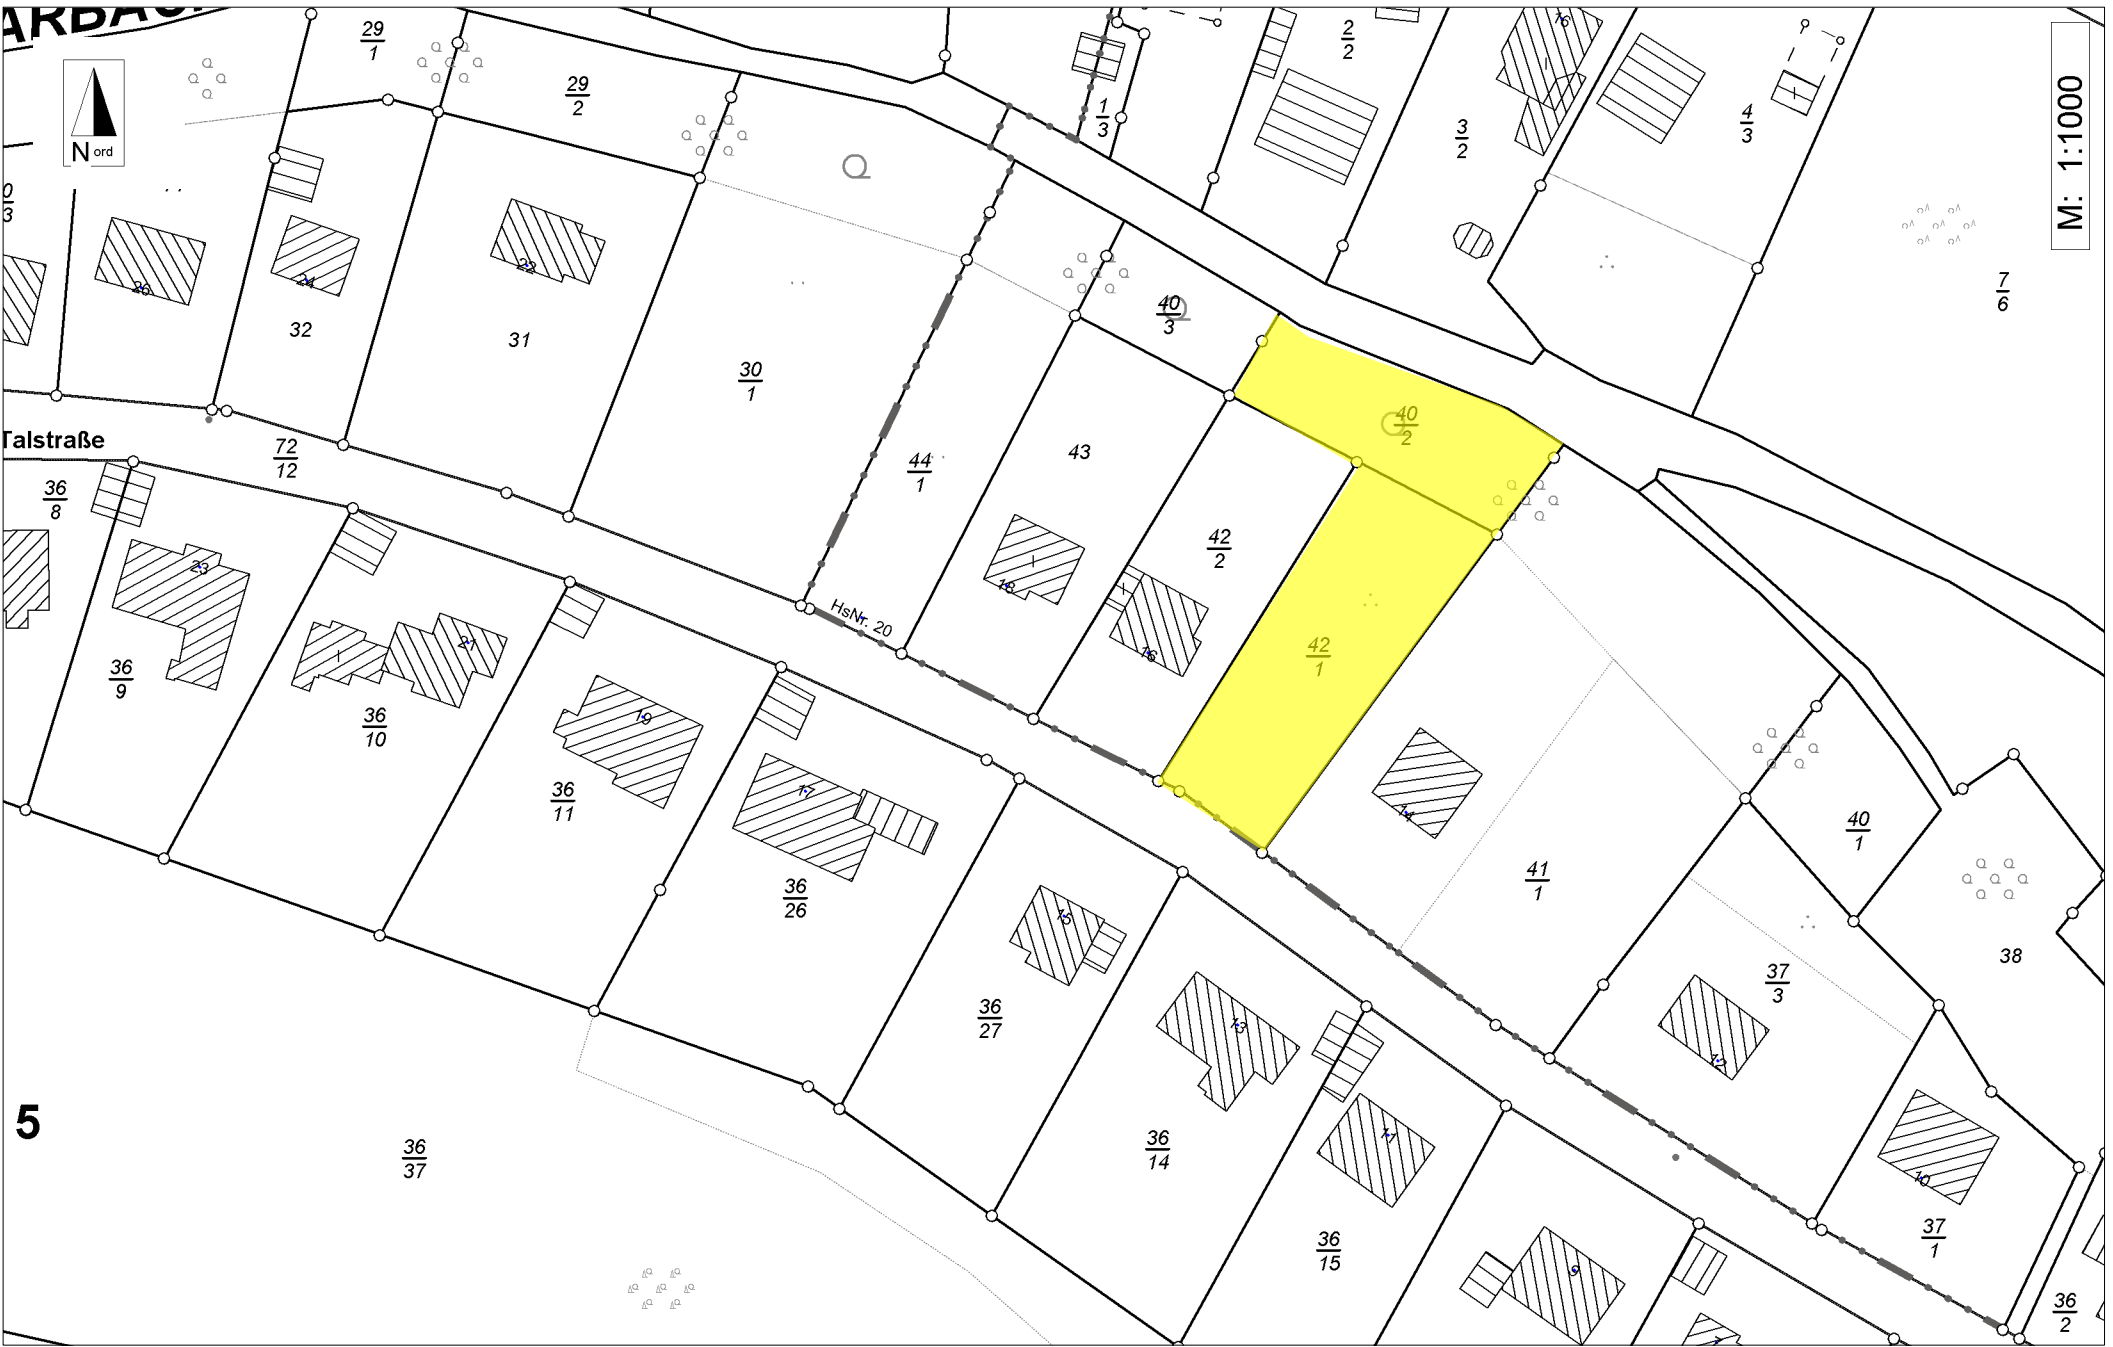

Talstraße

5

HsNr. 20