


Baugrenze

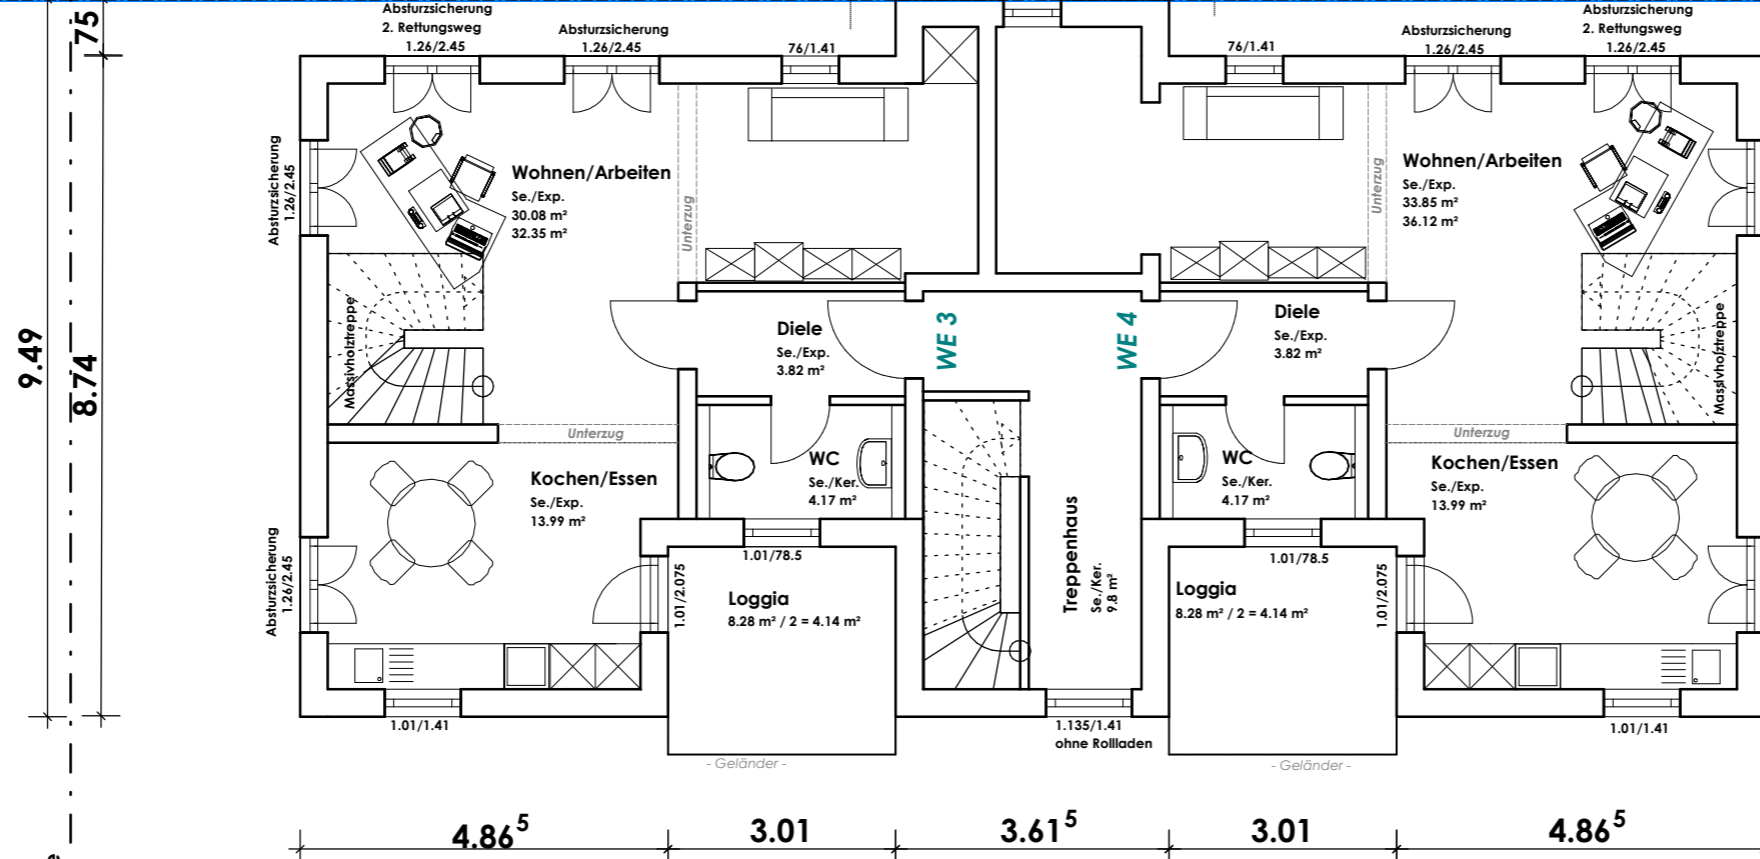

9.49
8.74
Grenze

7.87⁵ 19.36⁵ 3.61⁵ 7.87⁵

4.86⁵ 3.01 3.61⁵ 3.01 4.86⁵

Grenze


Im Langen Scheerbaum
Erschließungsstraße

Baugrenze

Wohnfläche

Wohnung 3	
Obergeschoss	= 56,20 m ²
Dachgeschoss	= 39,49 m ²
./. 3% für Rohbaumaße	= -2,87 m ²
gesamt	= 92,82 m²

Wohnung 4	
Obergeschoss	= 59,97 m ²
Dachgeschoss	= 39,51 m ²
./. 3% für Rohbaumaße	= -2,98 m ²
gesamt	= 96,50 m²

	JABO-BAU GmbH Schwabenheimer Weg 137 55543 Bad Kreuznach		Tel.: 0671/30081 Fax: 0671/30083
	Bauherr :	Maßstab: 1 : 100	
Projekt : Neubau eines Mehrfamilienhauses in 55546 Hackenheim	Datum: 27.10.2020	gez.: BO/MDW	geä.:
- Obergeschoss -	Plan-Nr.:	E-Mail jabo-bau@t-online.de	