


Bürogebäude

Ferdinand-Nebel-Straße 3

56070 Koblenz

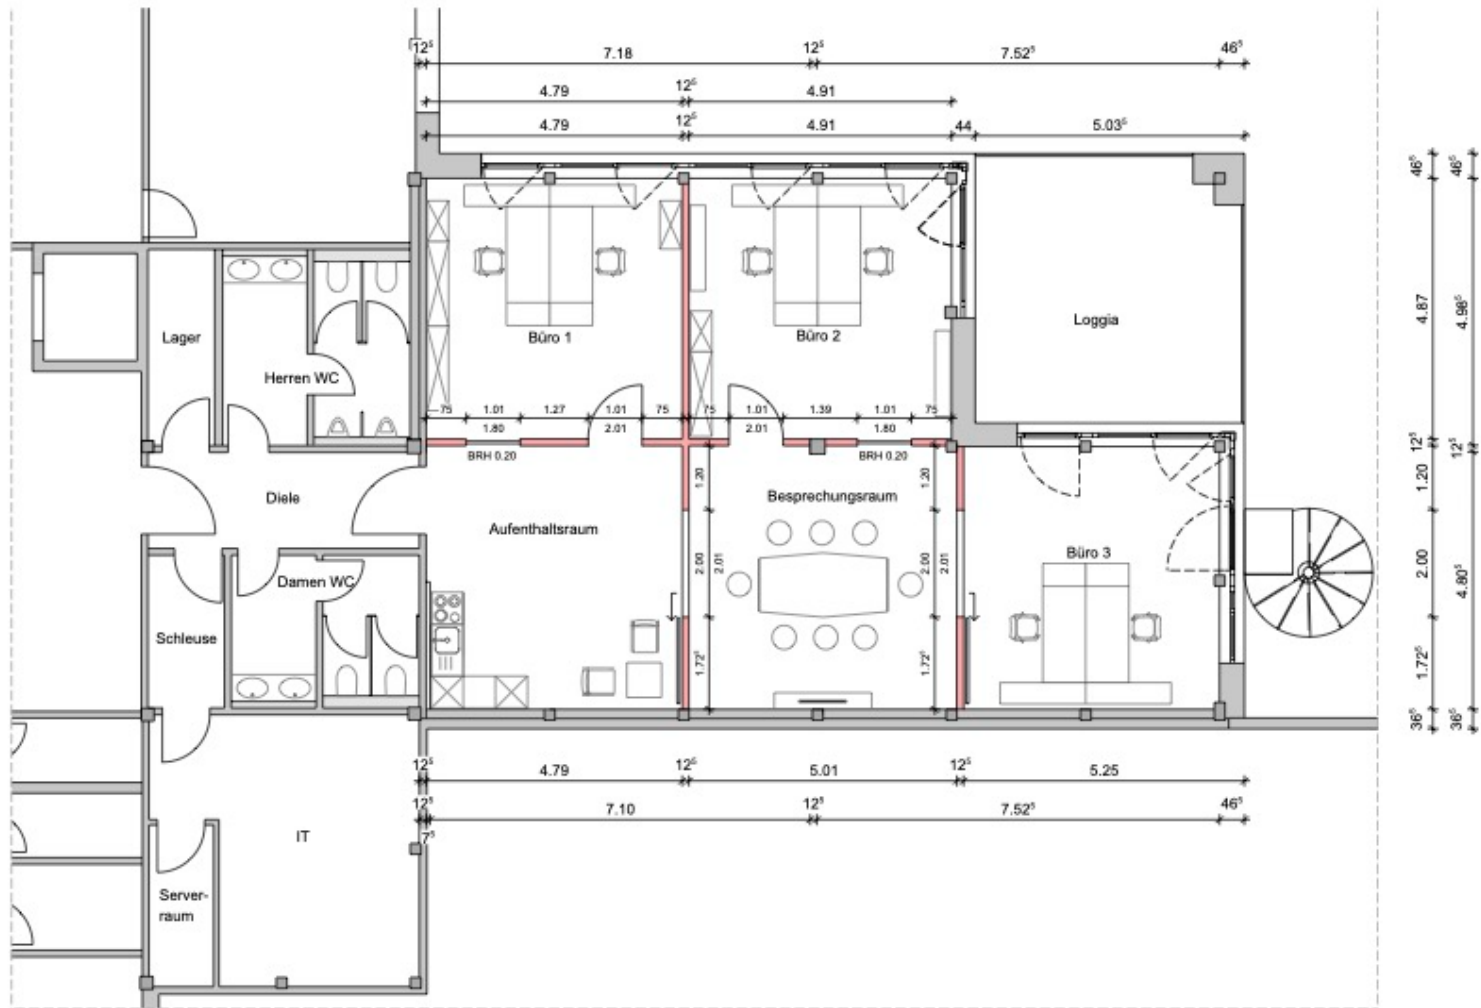

Maßstab 1:100

Bei Aastract in DIN A3



H/B = 297 / 420 (0.12m²)

Allplan 2020