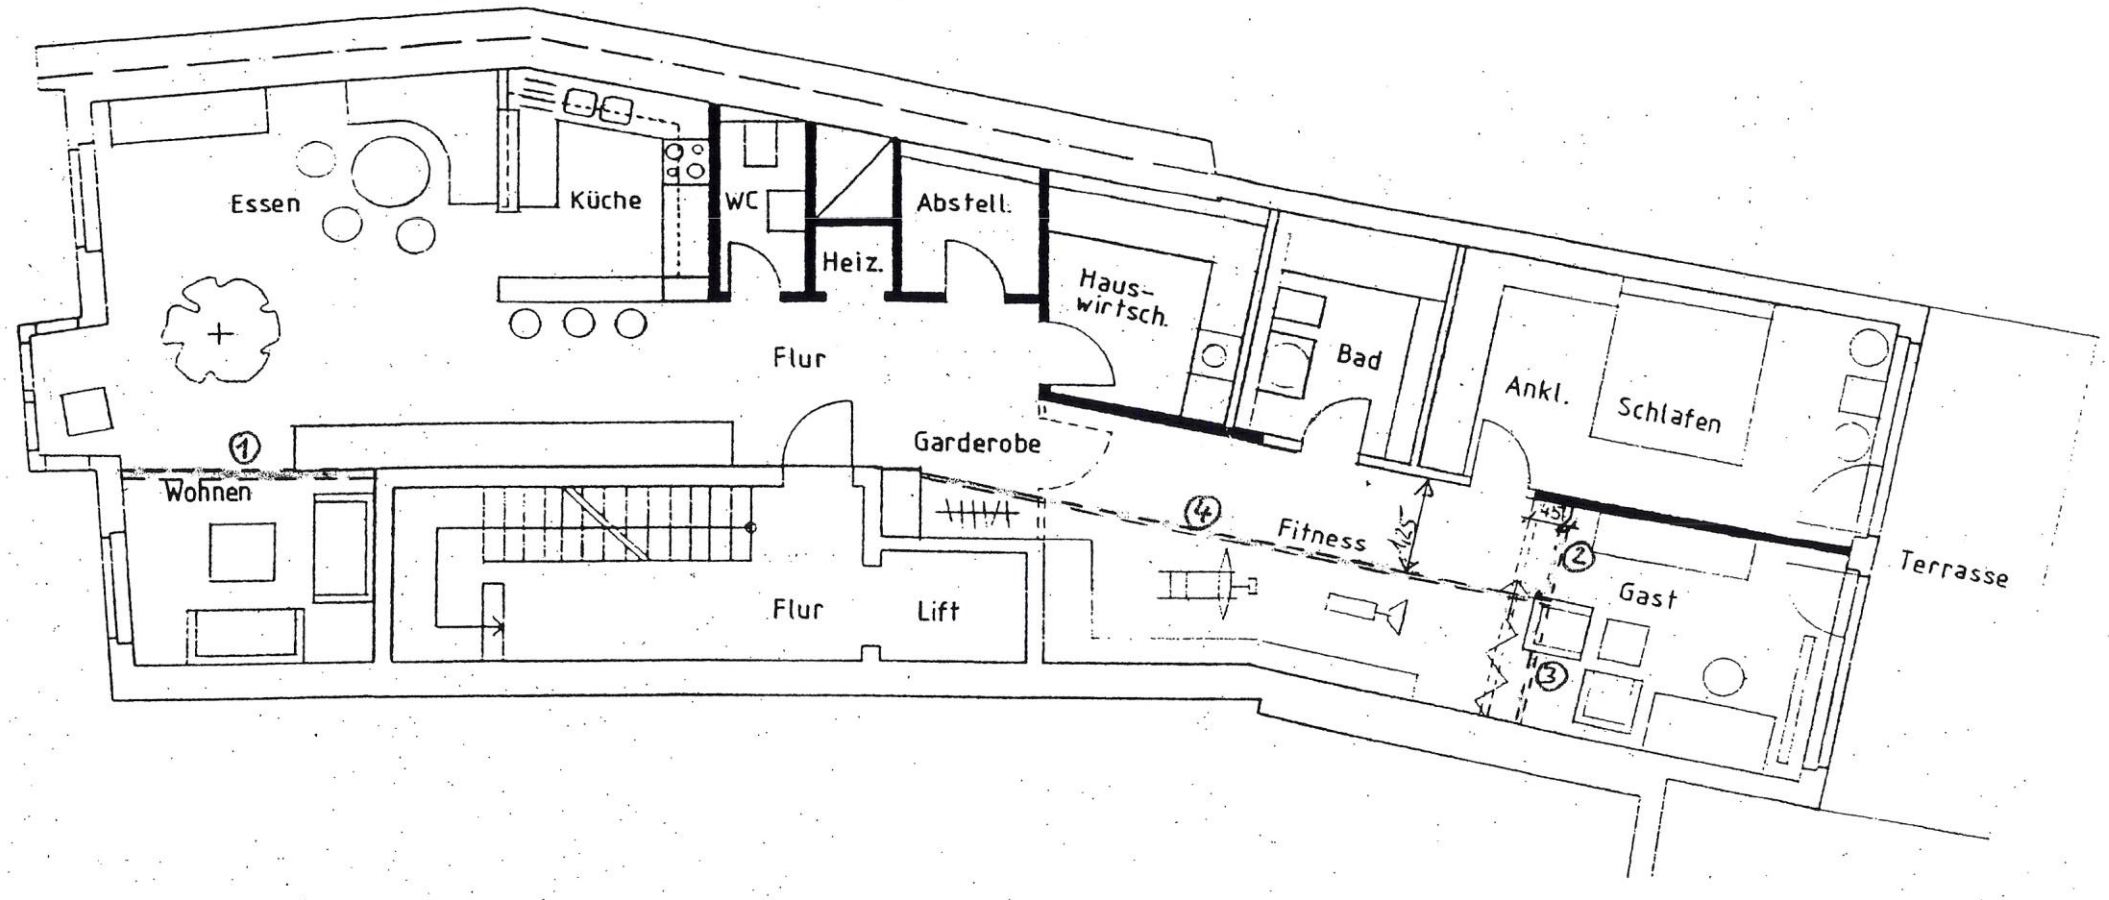

1. OG - Grundriss.
21.11.03/13.12.12

G302