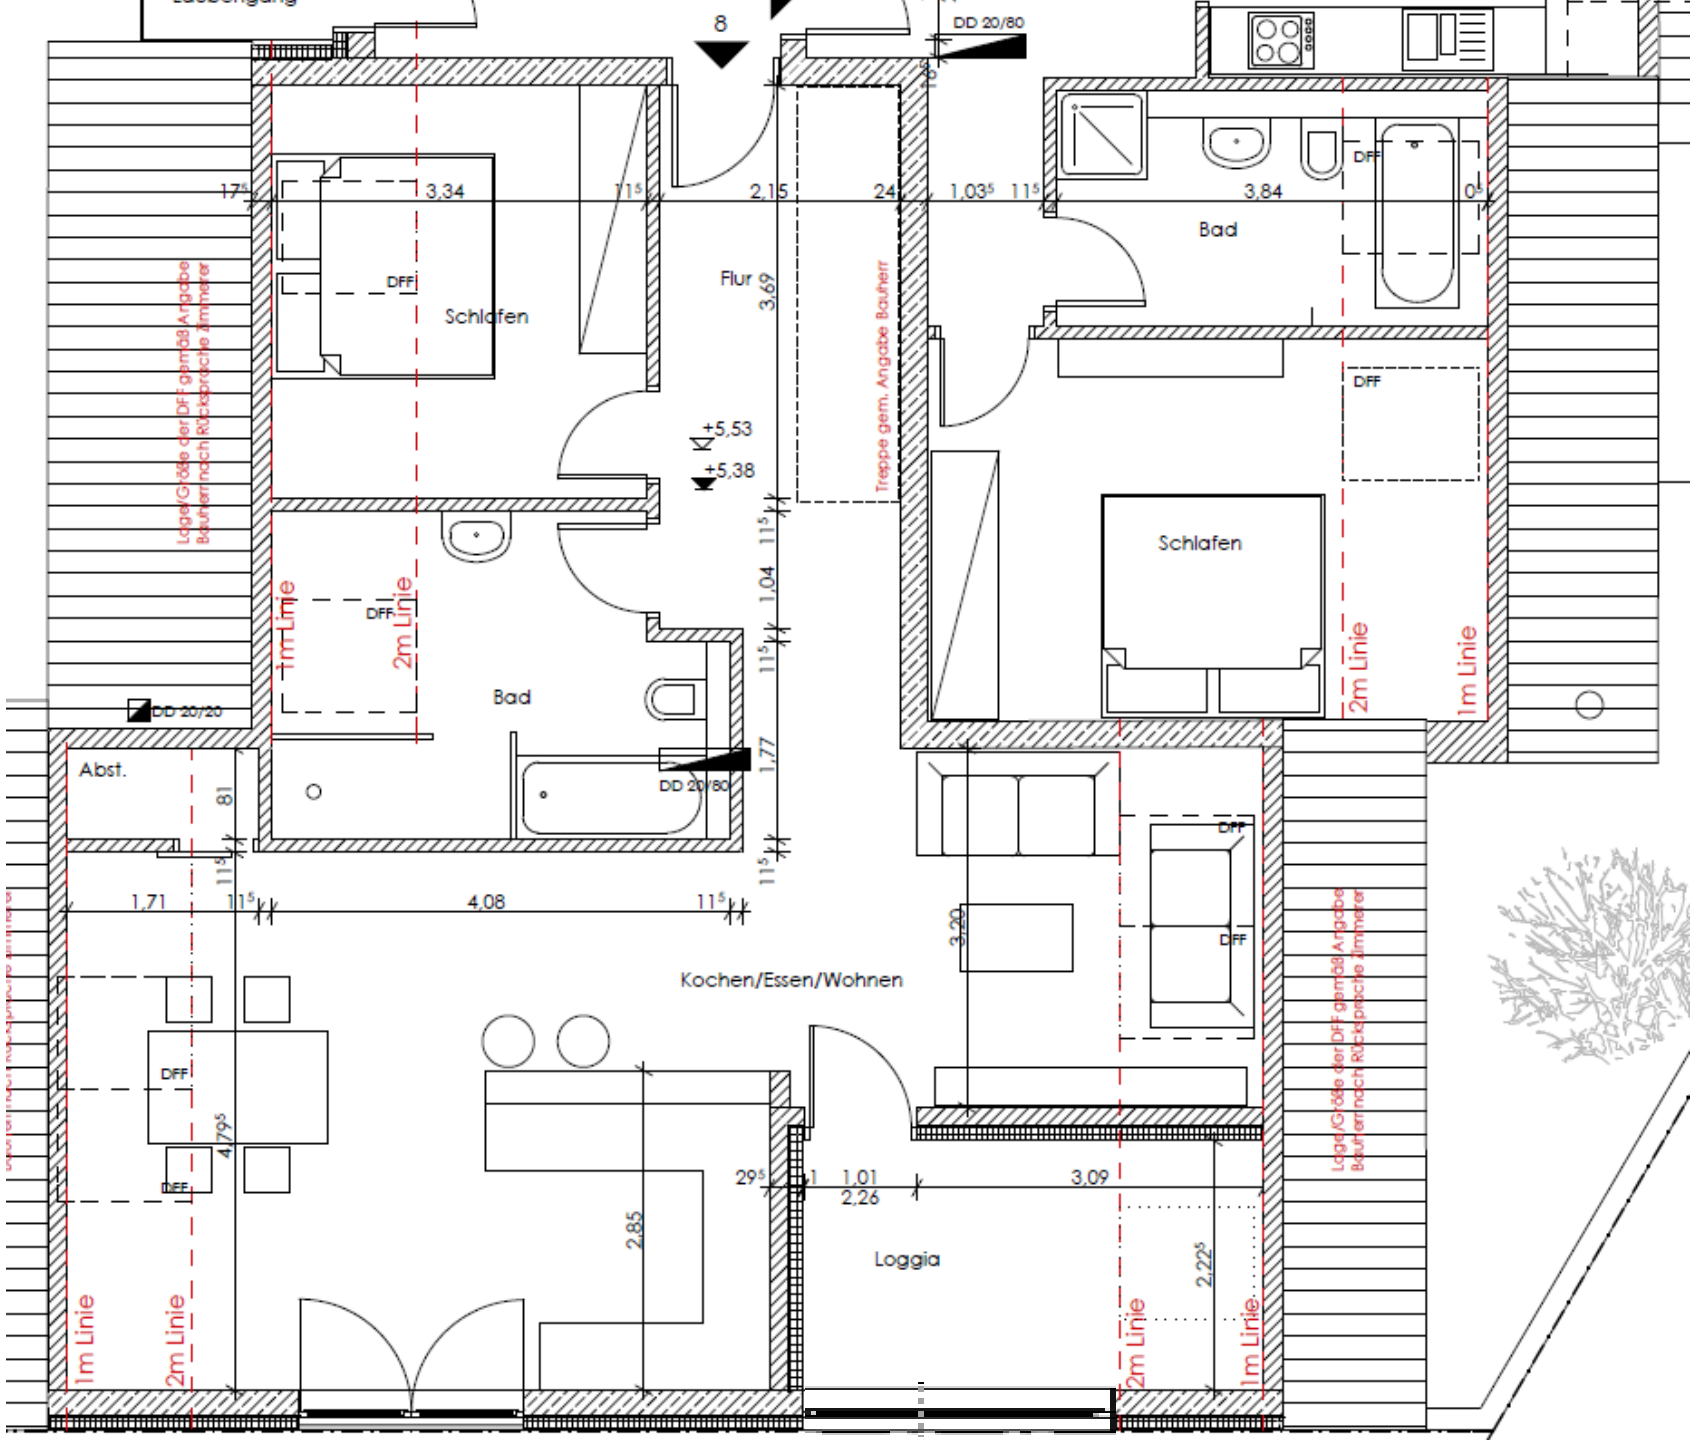
Schlafen
Flur
Bad
Bad
Schlafen
Abst.
Kochen/Essen/Wohnen
Loggia
DFF
DD 20/80
DD 20/20
+5,53
+5,38
3,34
2,15
1,03
3,84
3,69
1,04
1,77
1,71
4,08
4,79
2,85
3,20
1,01
2,26
3,09
2,22
Treppe gem. Angabe Bauherr
Lage/Größe der DFF gemäß Angabe Bauherr nach Rücksprache Zimmerer
1m Linie
2m Linie