


Index Status aa0 0

Proj. 0034
 Teilpr. 000
 Phase 01
 Ersteller ezal
 Bauteil 000
 Darst. fp
 Ebene 02
 Inhalt al
 Freitext 02.SH.045

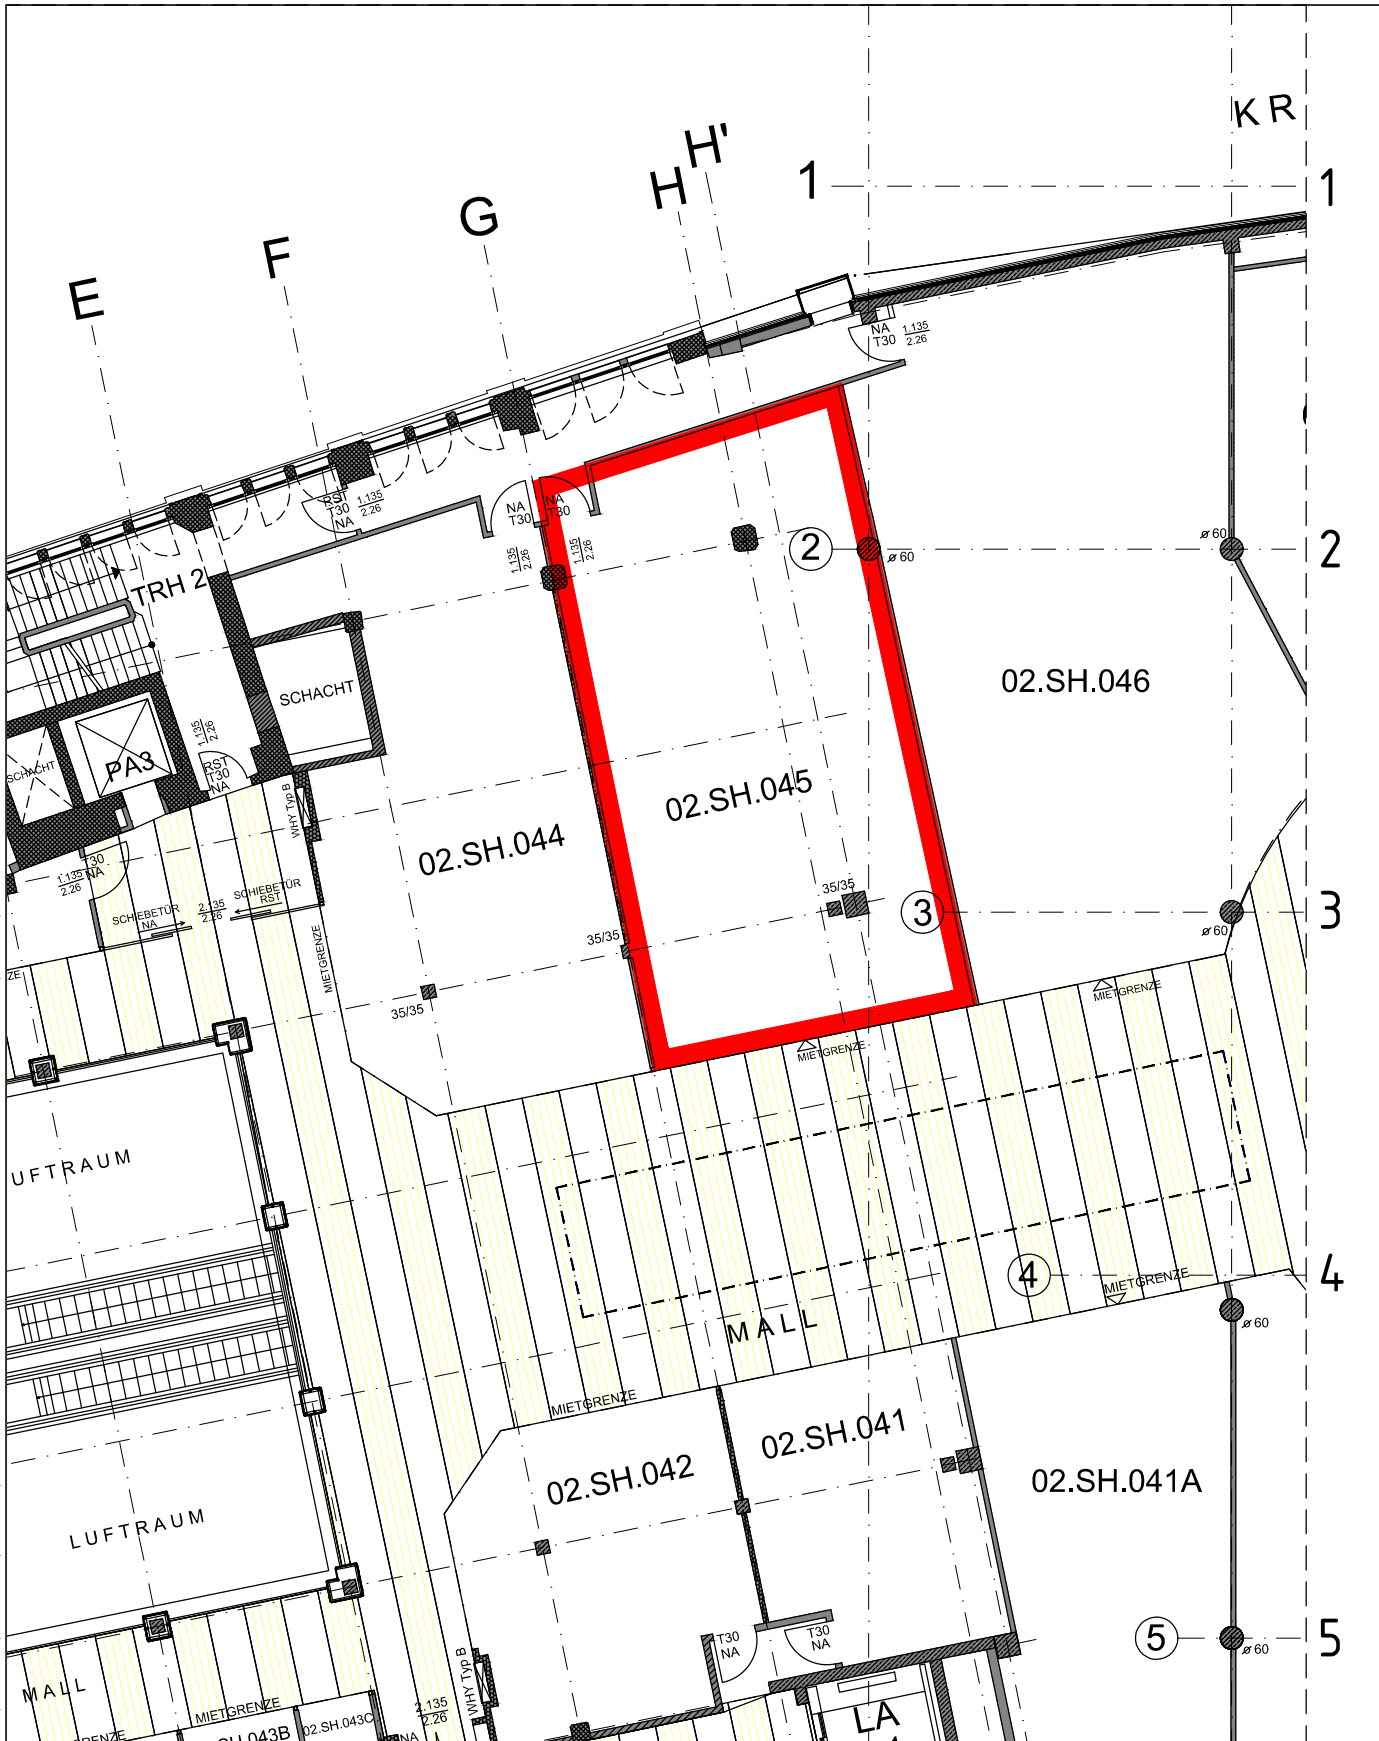

Dieser Plan dient ausschließlich zur Kennzeichnung der Mietfläche.
 Evtl. hieraus ersichtliche Hinweise auf sonstige Nutzungsverhältnisse
 entbehren jedweder Verbindlichkeit für den Vermieter.



Creating Space. Inspiring People.

ECE Marketplaces GmbH & Co. KG
 Postfach 65 06 40, 22366 Hamburg, Telefon: +49 (0) 40 60606-0, Telefax: +49 (0) 40 60606-6230, www.ece.com



Projekt/Project Title
Anger 1 Erfurt

Darstellung/Drawing Name
Anlage zum Mietvertrag - 2. Obergeschoss, Shop 02.SH.045

Gez./Drawn
 TK
 Maßstab/Scale
 1:200
 Datum/Date of Issue
 07.02.2022