


GB

BELLIN IMMOBILIEN GMBH

2. Obergeschoß / unmaßstäblicher Grundriss

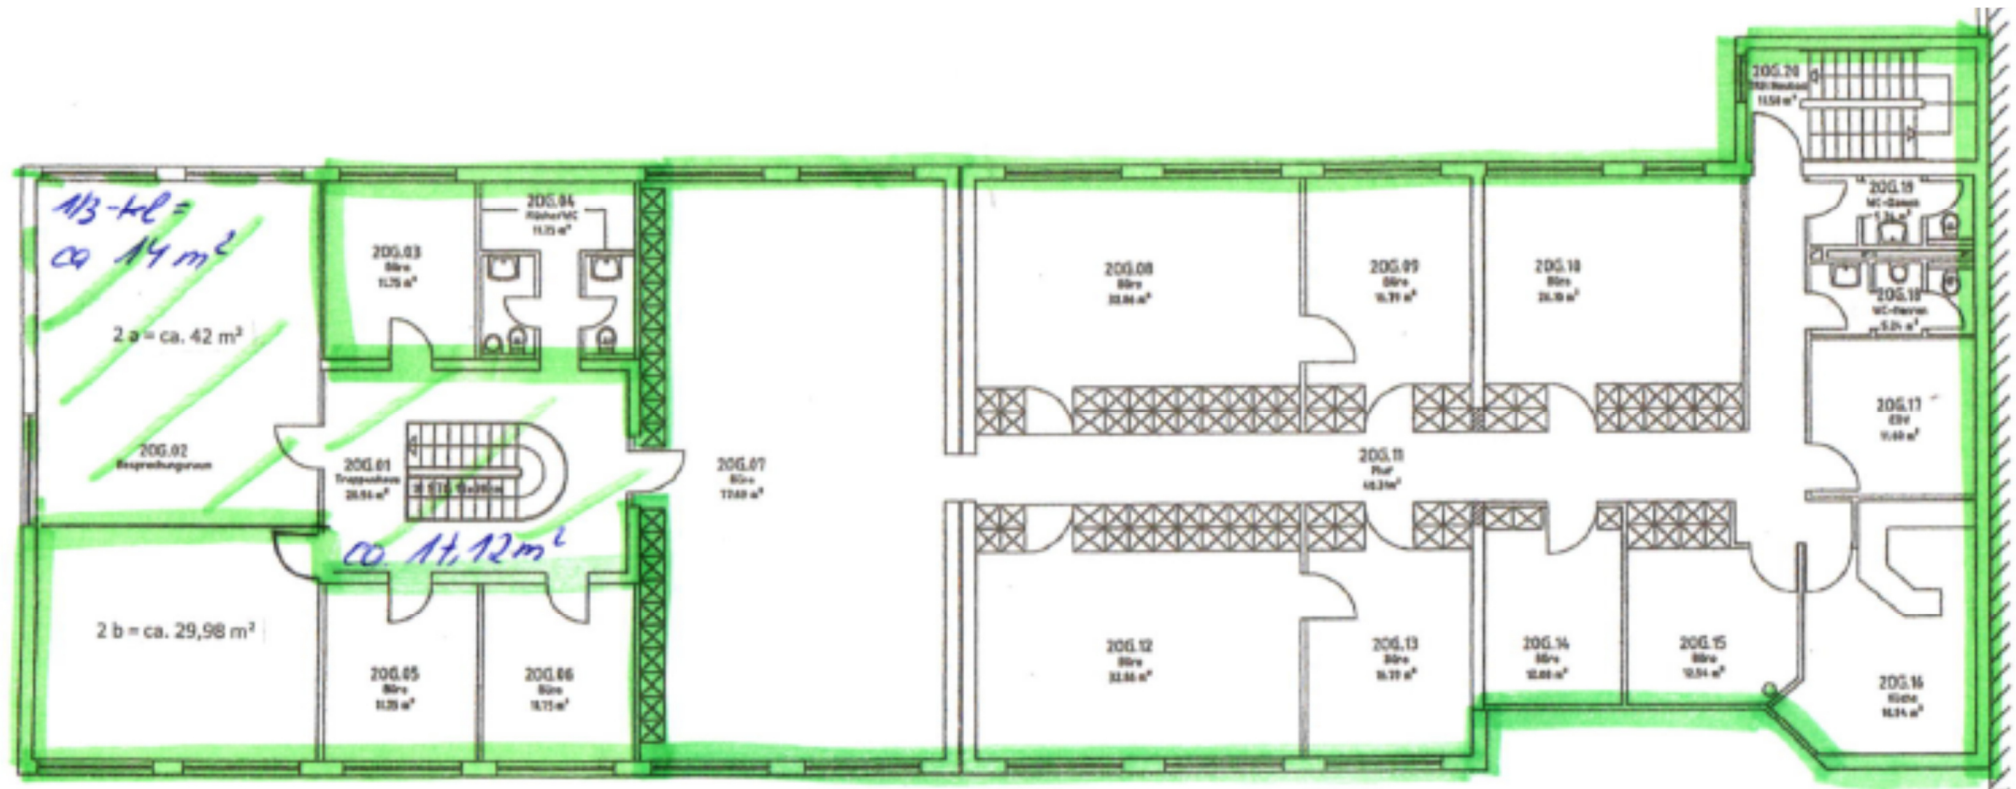

Besprechungsraum: 0 % / keine Nutzung
Hauptmietfläche: ca. 76,98 m²
Nebenfläche, anteilig: ca. 3,85 m²
Gesamtmietfläche: **ca. 80,63 m²**
Teil A

-|

Gesamtfläche
ca. 440 m²

ca. 14,00 m² / 33,33 % Mitbenutzung
ca. 328,45 m²
ca. 17,12 m²
ca. 359,57 m²
Teil B