


GB

BELLIN IMMOBILIEN GMBH

2. Obergeschoß-li / unmaßstäblicher Grundriss

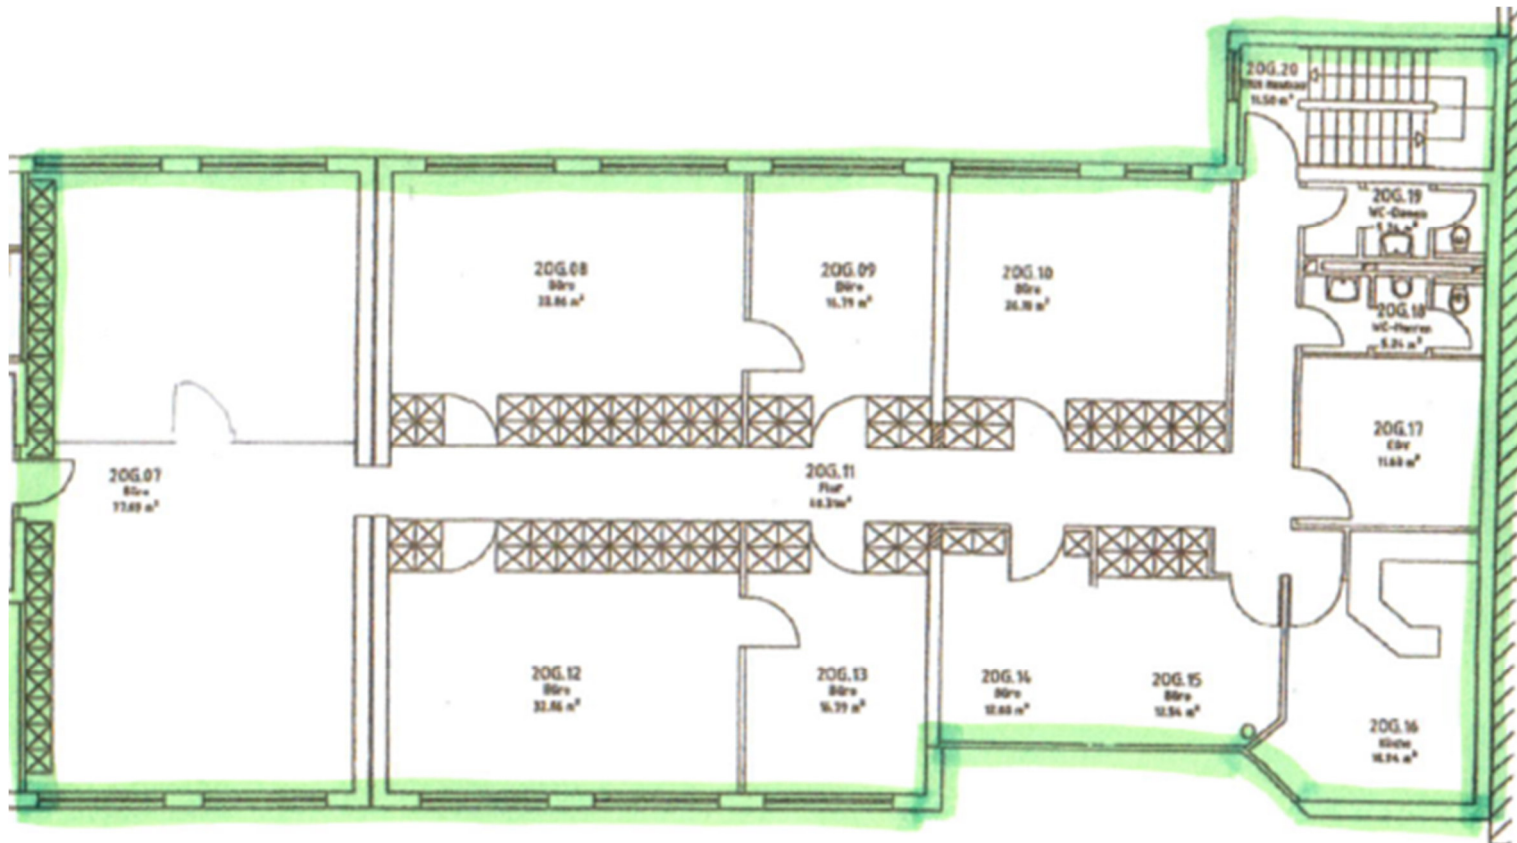

Gesamtmietfläche 2.OG-li:

ca. 328,50 m²