


Gegenüberstellung mit Leistung
 Konterlattung
 Unterspannbahn
 16 cm Dämmung
 1 Lg Folie
 Sparschalung
 Rigipsplatte

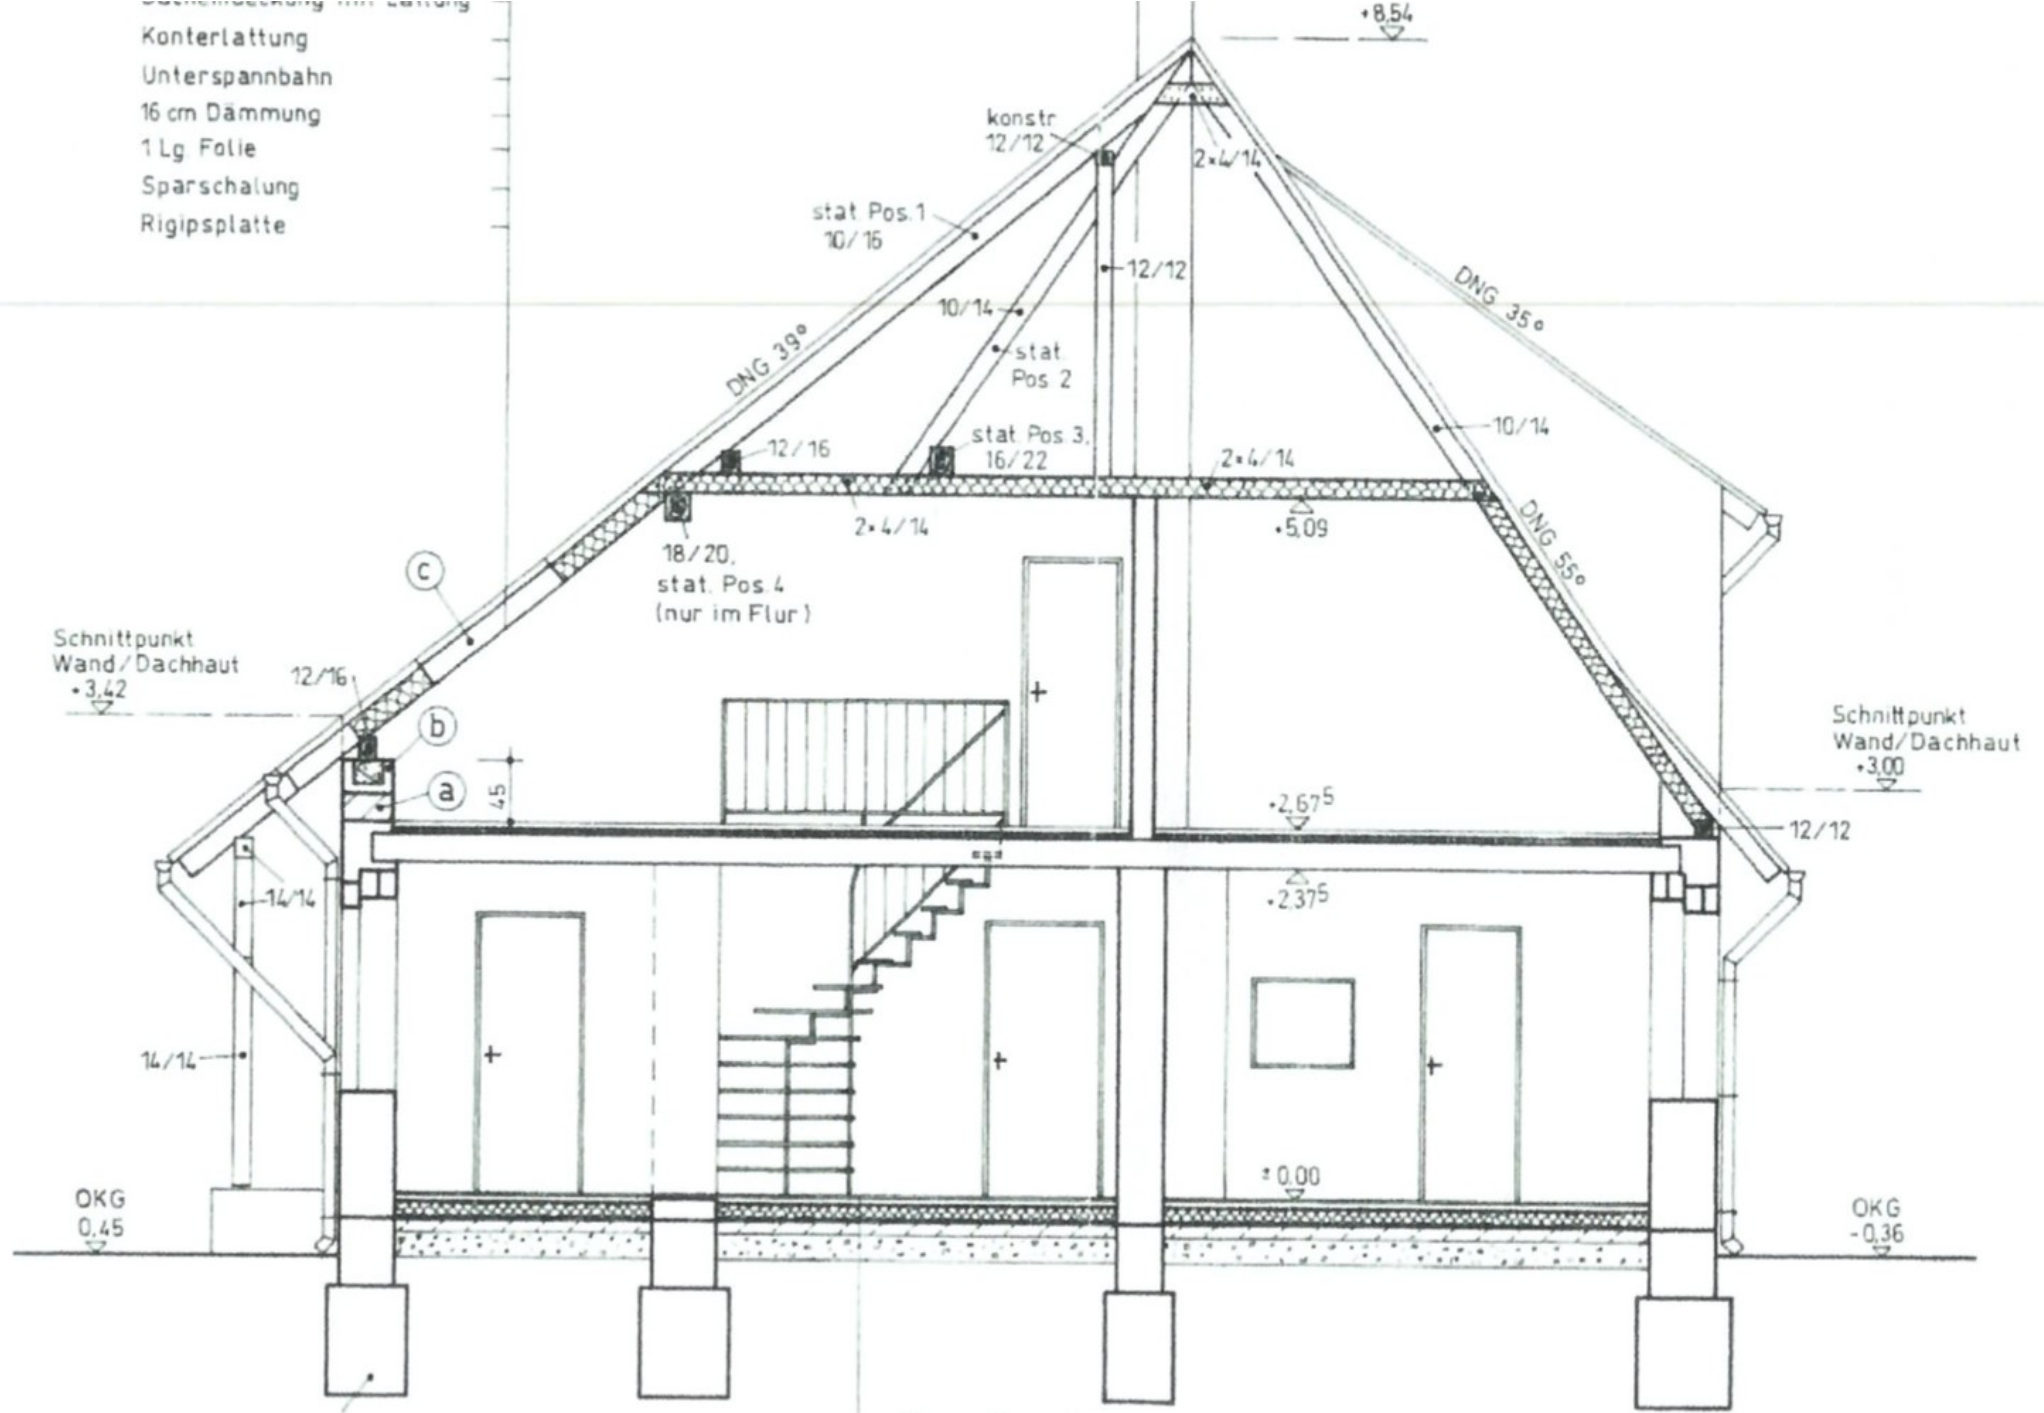

vorb. Fundamente

- 1.5 cm Belag/Fliesen
- 5.0 cm Estrich
- 1 Lg PE-Folie
- 10.0 cm Styropor
- 2 Lg PE-Folie