


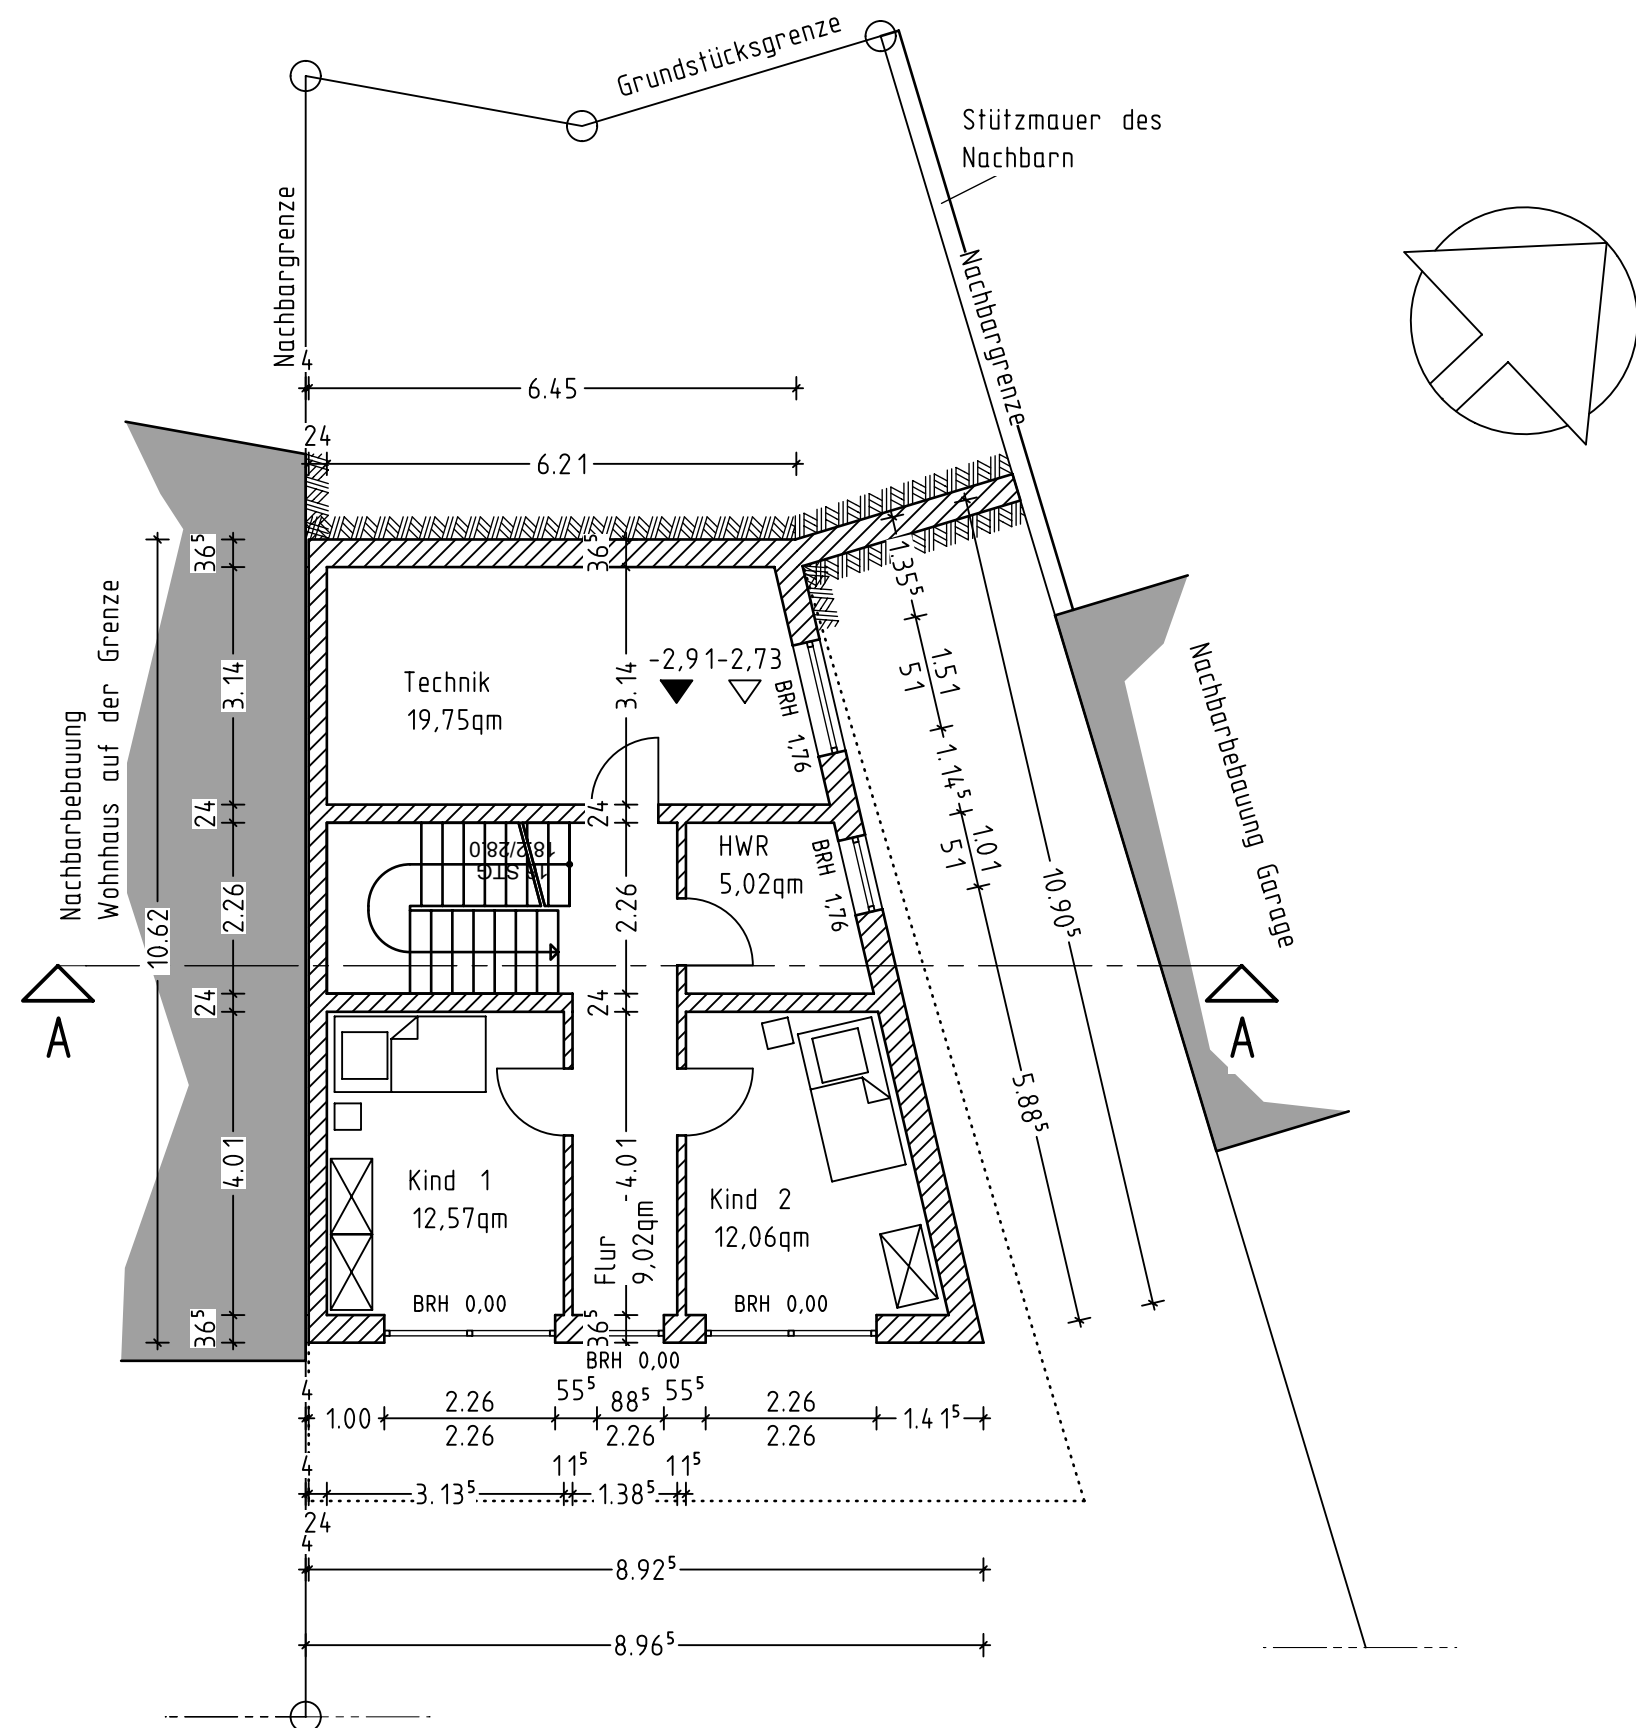

|   |                  |            |
|---|------------------|------------|
| Projekt<br>Errichtung eines<br>Einfamilienhauses                                                                                  |                  |            |
| Bauherrschaft<br>MG Immobilienentwicklung GmbH<br>Donaustraße 3<br>35625 Hüttenberg                                               |                  |            |
| Bauort<br>Am Weinberg<br>35606 Solms-Oberbiel                                                                                     |                  |            |
| Erdgeschoss   |                  |            |
| Projektnummer   |                  |            |
| Maßstab   | 100              |            |
| Planungsphase   | Genehmigungsplan |            |
| Plannummer   | 001 - a          | 06,09,21   |
|   |                  |            |
|   |                  |            |
| Dipl.Ing FH Architekt<br>Markus Luther<br><br>Fritz-Jung-Straße 2<br>35745 Herborn<br>0151-61419907    architekt.luther@gmail.com |                  |            |
| Unterschrift Planverfasser   |                  | 06,09,2021 |
| Unterschrift Bauherrschaft   |                  | 06,09,2021 |