


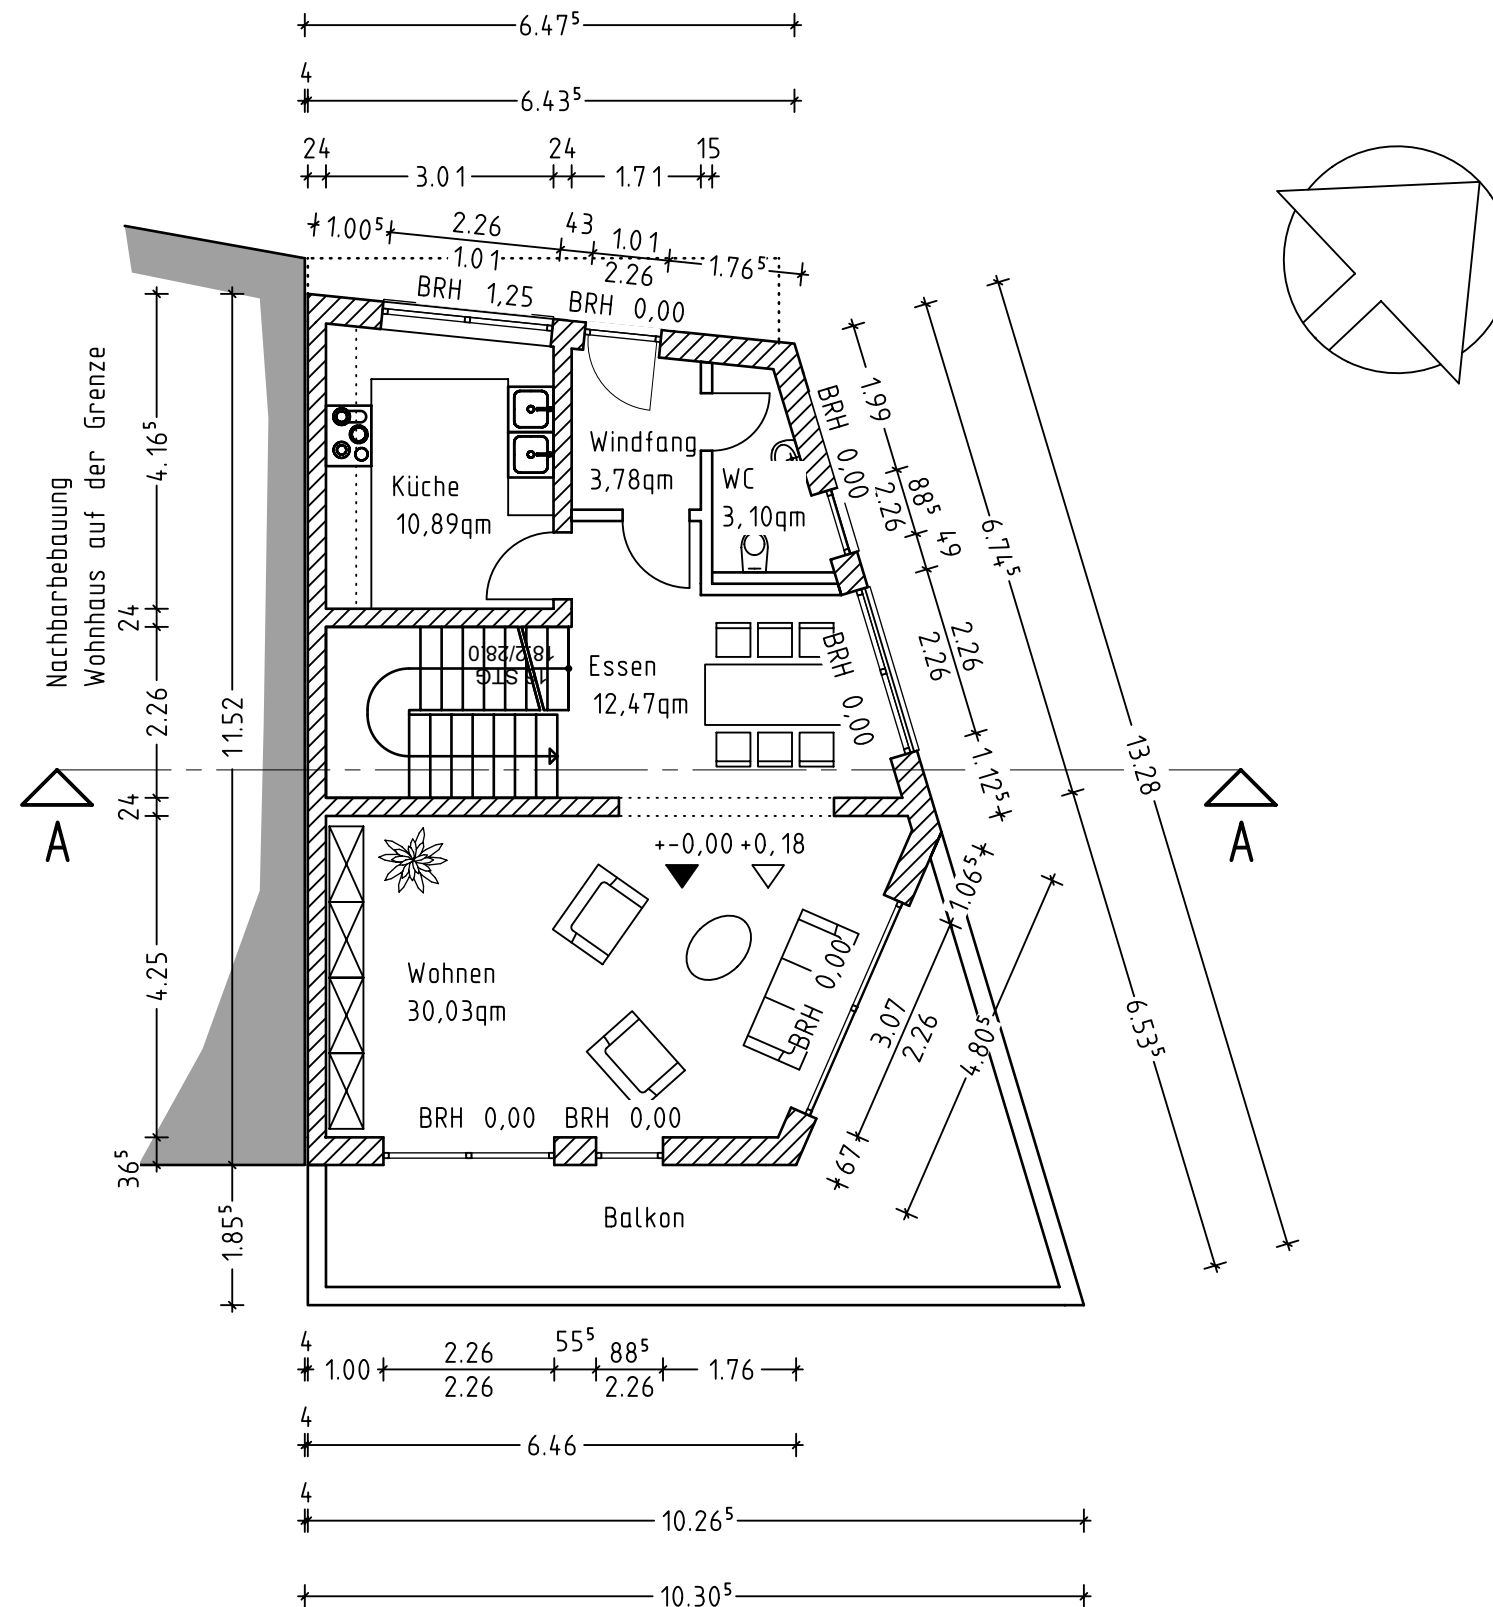

Projekt
Errichtung eines
Einfamilienhauses

Bauherrschaft
MG Immobilienentwicklung GmbH
Donaustraße 3
35625 Hüttenberg

Bauort
Am Weinberg
35606 Solms-Oberbiel

Obergeschoss

Projektnummer		
Maßstab	100	
Planungsphase	Genehmigungsplan	
Plannummer	001 - a	06,09,21

Dipl.Ing FH Architekt
Markus Luther

Fritz-Jung-Straße 2
35745 Herborn
0151-61419907 architekt.luther@gmail.com

Unterschrift Planverfasser 06,09,2021

Unterschrift Bauherrschaft 06,09,2021