
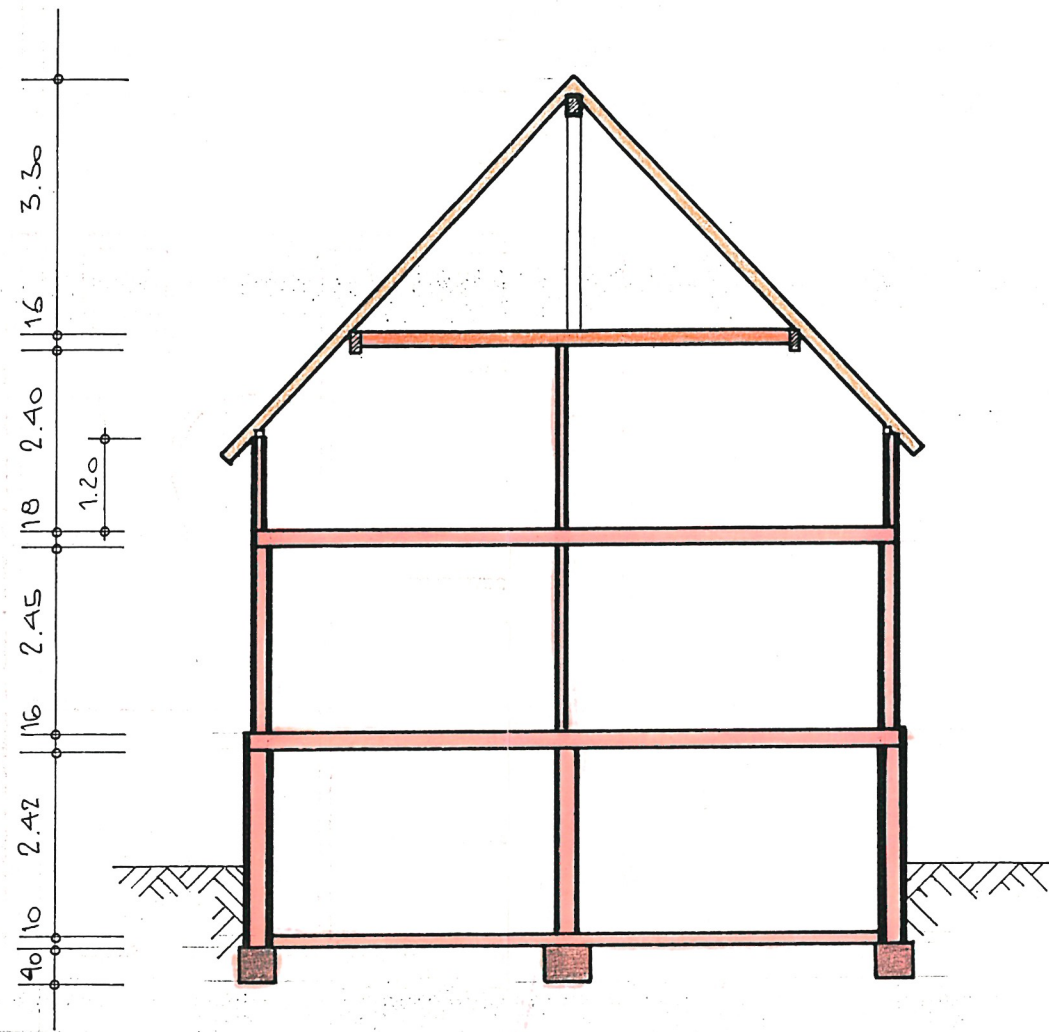


GRUNDRISS OBERGESCHOSS M. 1:100

BAUVORLIEBEN WALTER OTT

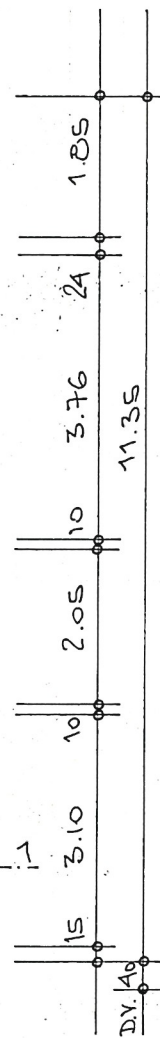

SCHNITT 1-1 M. 1:100

ANERKANNT 07.12.1977

GEFERTIGT 07.12.1977

BAUHERR: *Walter Ott*


ARCHITEKT:

E. Ob


peter chlapka fr. architekt ing
7101 eberstadt mühlsteig tel. wslst. 463

dos. 180

SCHNITT A-B

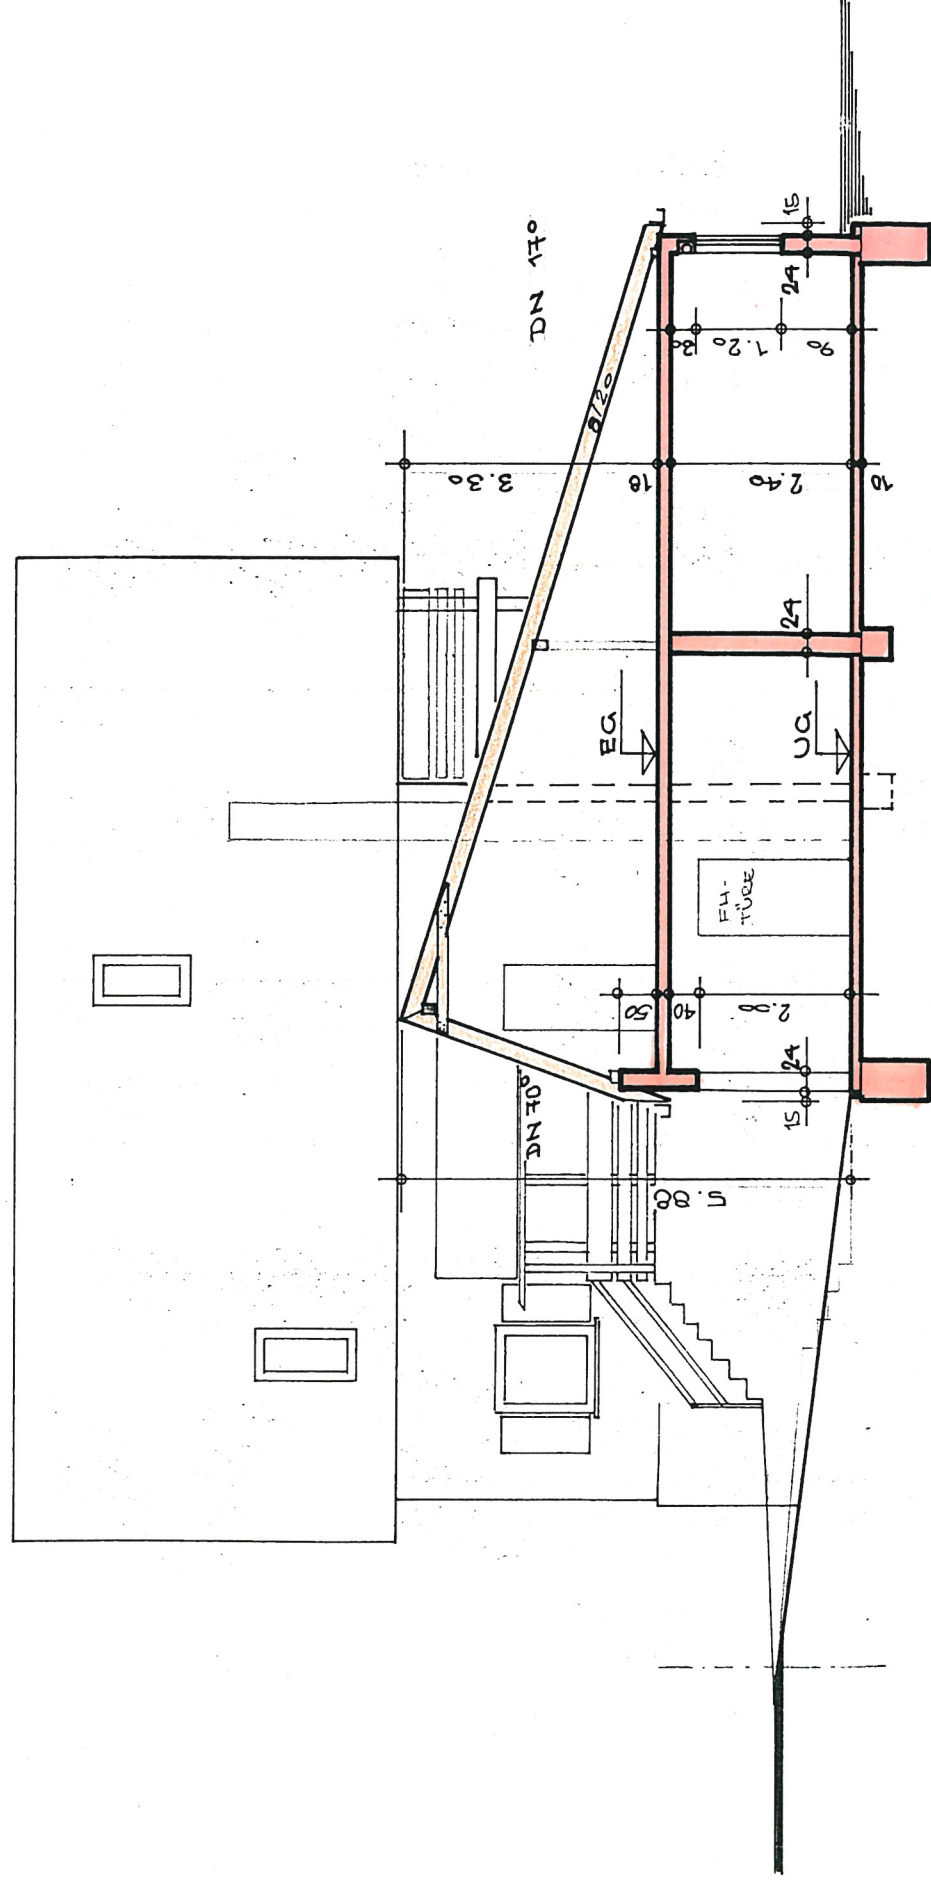

SCHNITT C-D

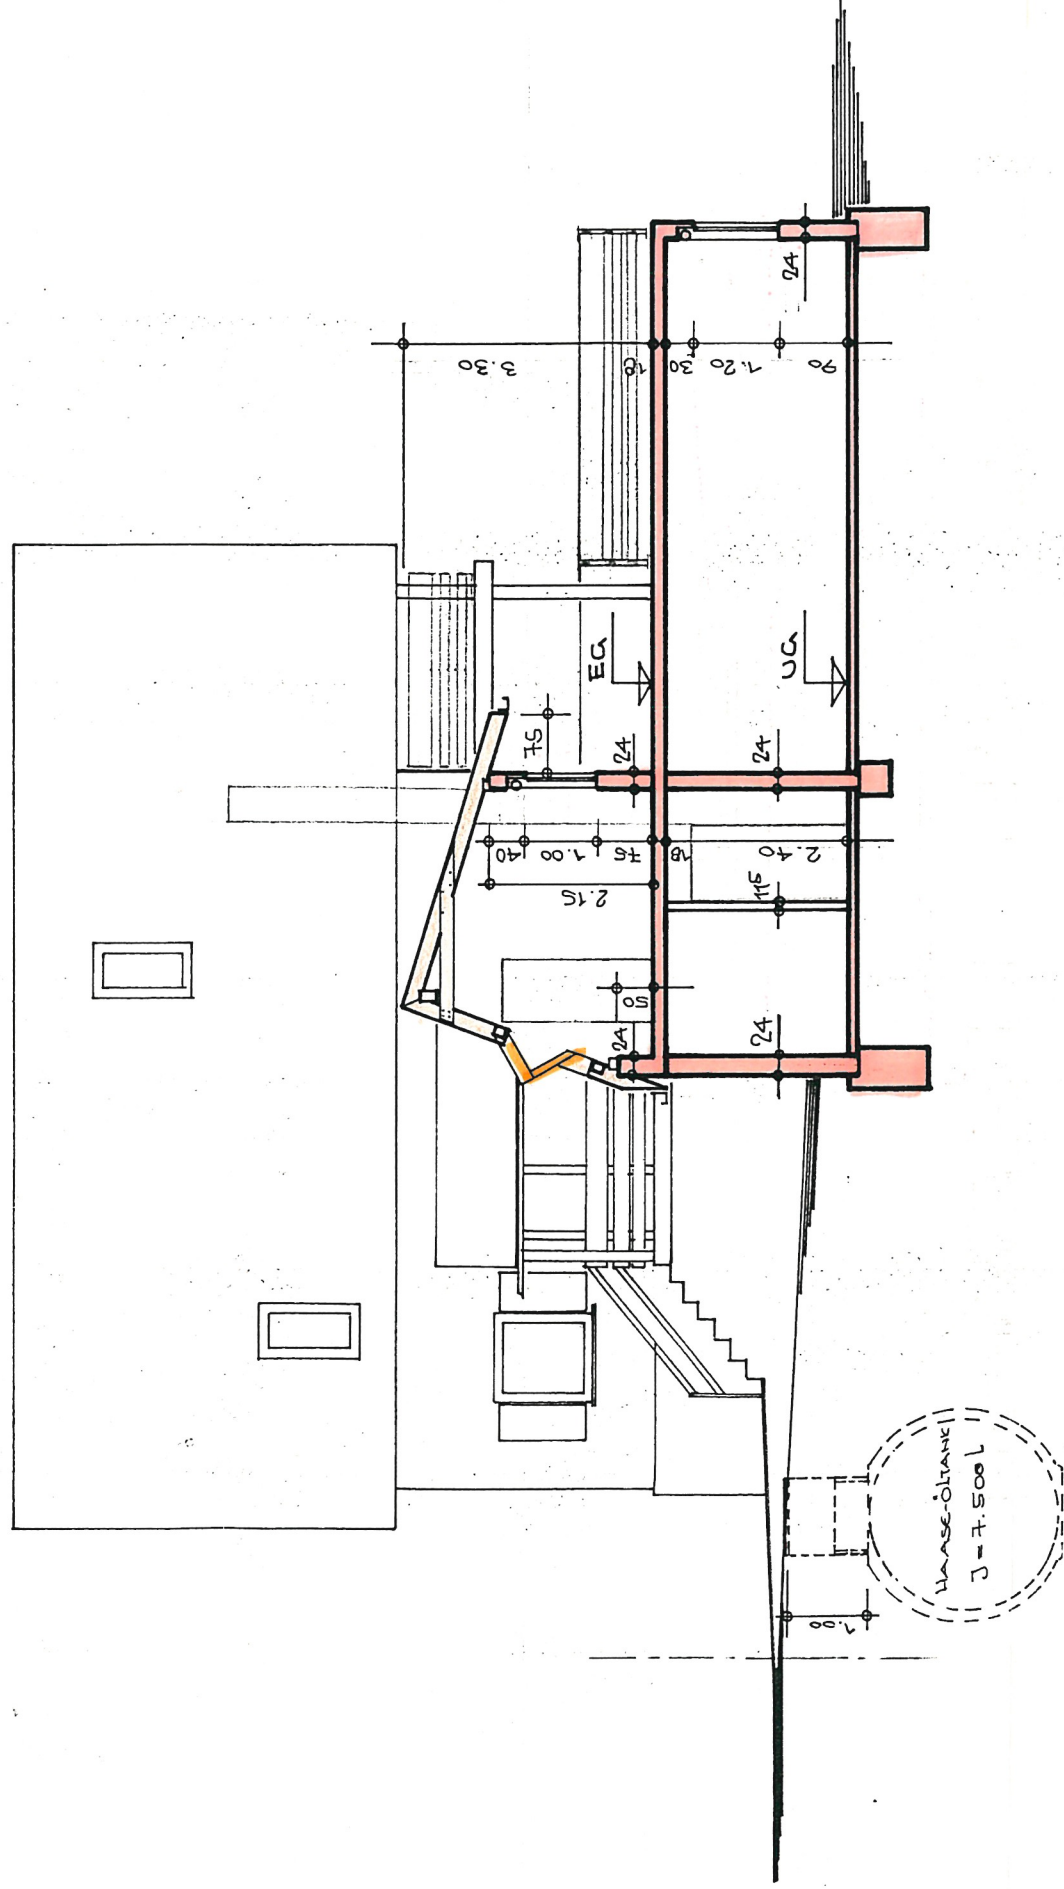

SCHNITTE

M. 1:100

BAUVORLÄBEN WALTER OTT

ANERKANNT 07.12.1977


BAUHER: *Walter Ott*

GEFERTIGT 07.12.1977

ARCHITEKT:

E. Ott

peter chiappa fr. architekten
 peter chiappa architekten
 -101 ch. de la Chapelle 101 - 101
 10110 Bern

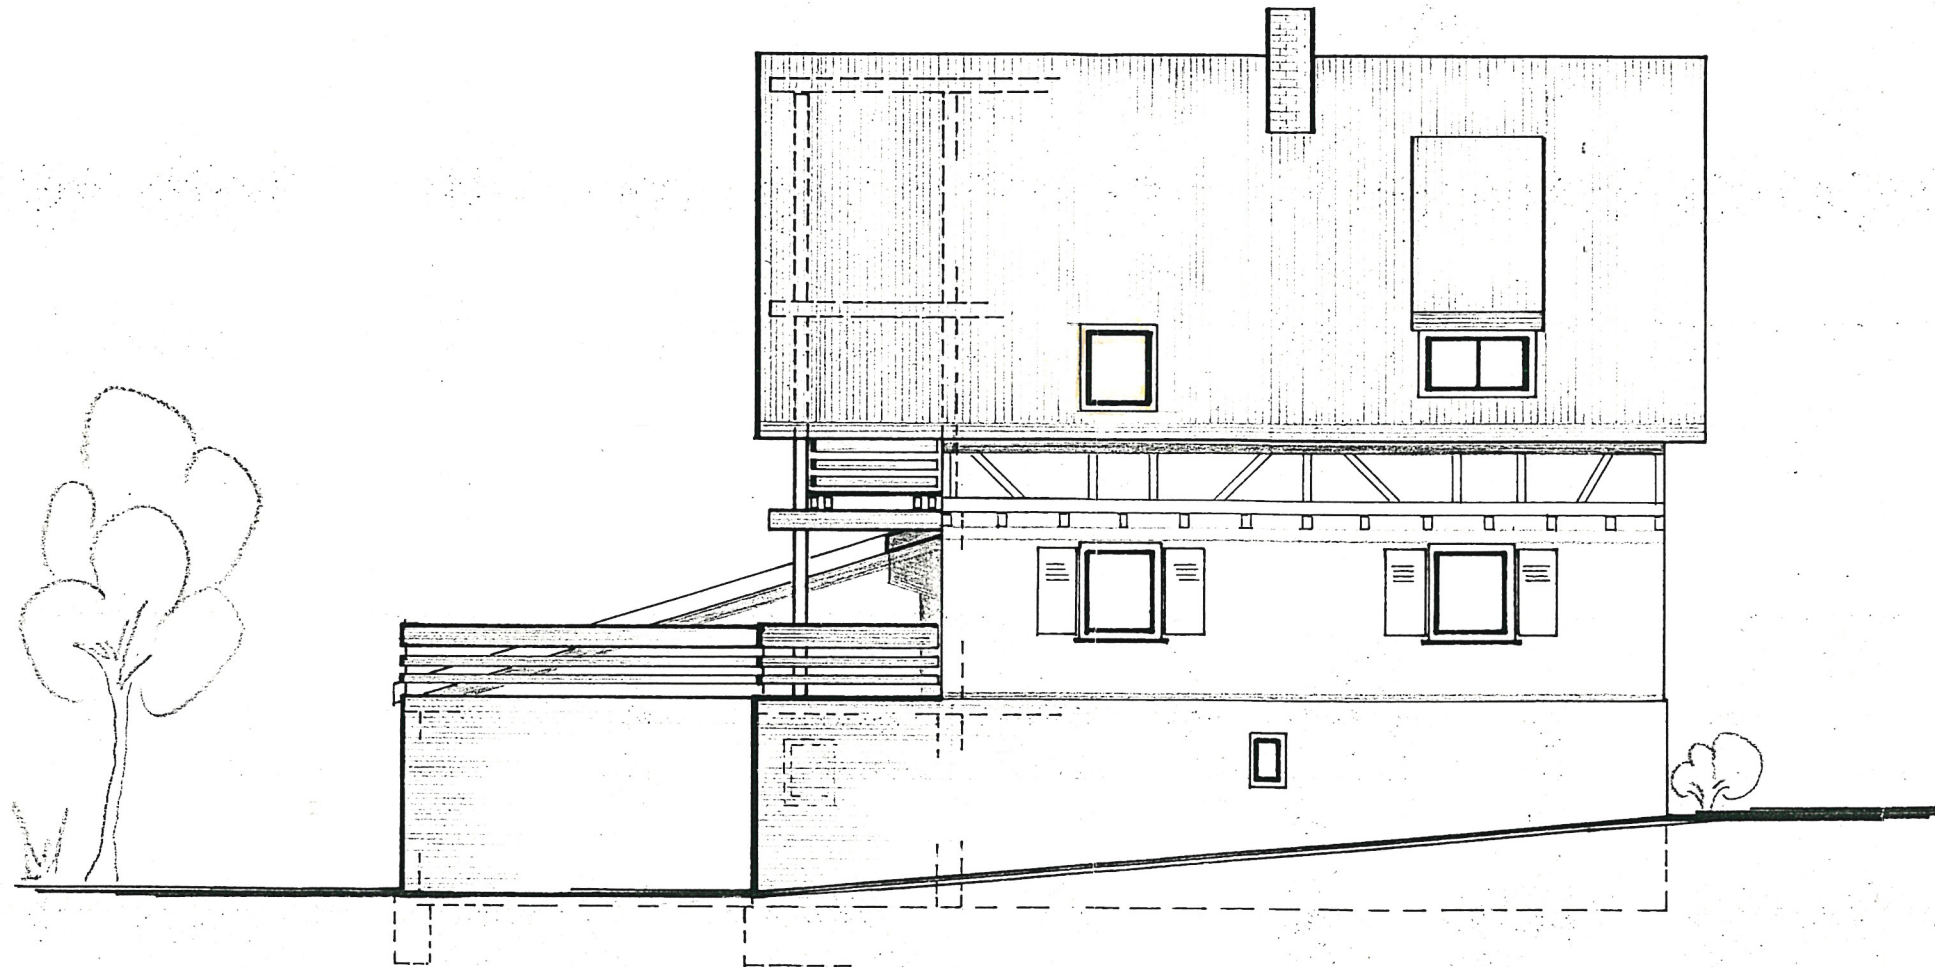

VON SÜDOSTEN M · 1 : 100

BAUVORHABEN WALTER OTT

ANERKANNT 15.12.1977


BAUHERR :

Walter Ott
W. Ott

GEFERTIGT 15.12.1977

ARCHITEXT :

dlw.80
Peter Chlapka fr. architekt Ing
7101 eberstadt, tel. 460

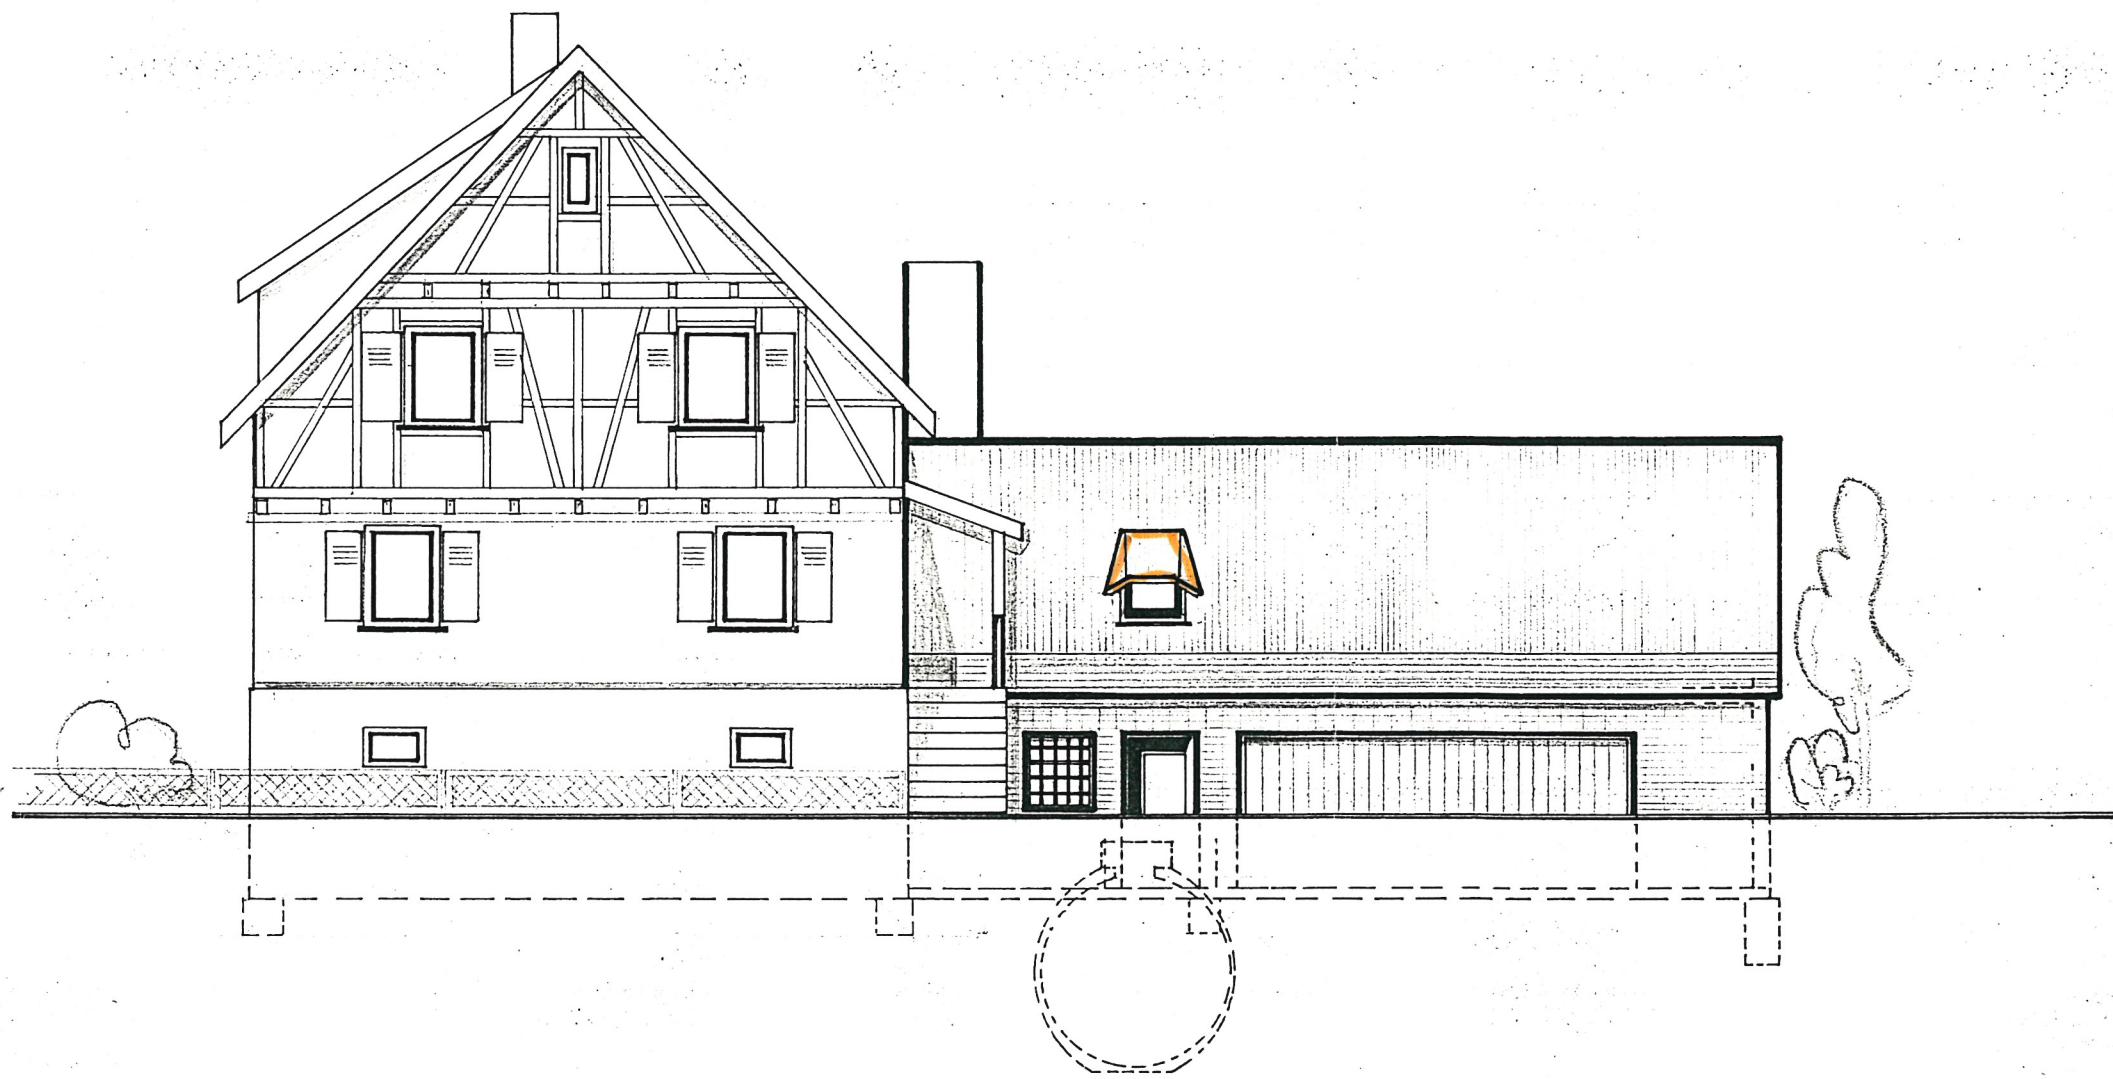

VON NORDOSTEN (STRASSENANSICHT)

BAUVORHABEN WALTER OTT M. 1 : 100

ANERKANNT 13.12.1977


BAUHERR :

Walter Ott
W. Ott

GEFERTIGT 13.12.1977

ARCHITEKT : *dos. 80*

Peter Chápka fr. architekt úřad
7401 ebersbach tel. walsf. 4600

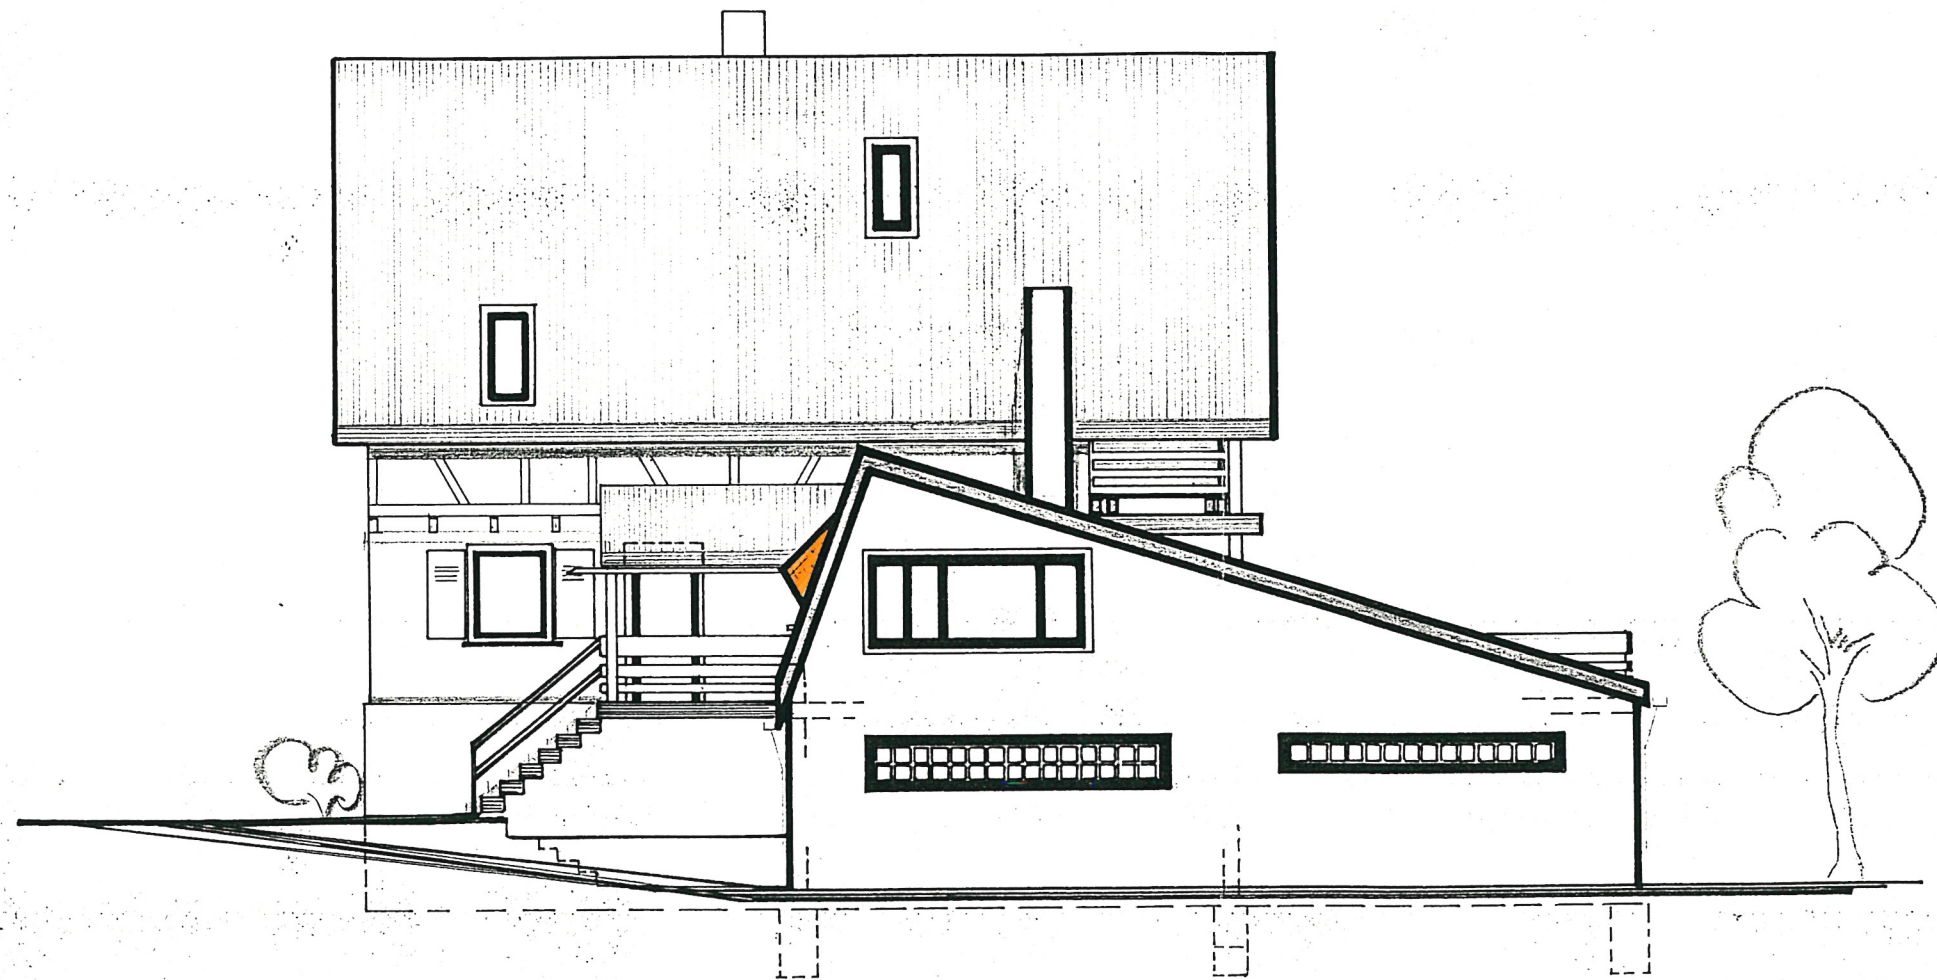

VON NORDWESTEN M. 1:100

BAUVORHABEN WALTER OTT

ANERKANNT 15.12.1977


BAUHERR :

Walter Ott
 E. Ott

GEFERTIGT 15.12.1977

ARCHITEKT: *do. 10*

peter chlapka fr. architekt Ing
 7101 eberstadt - chlapka s.r.l. v. r. s. b. 4530

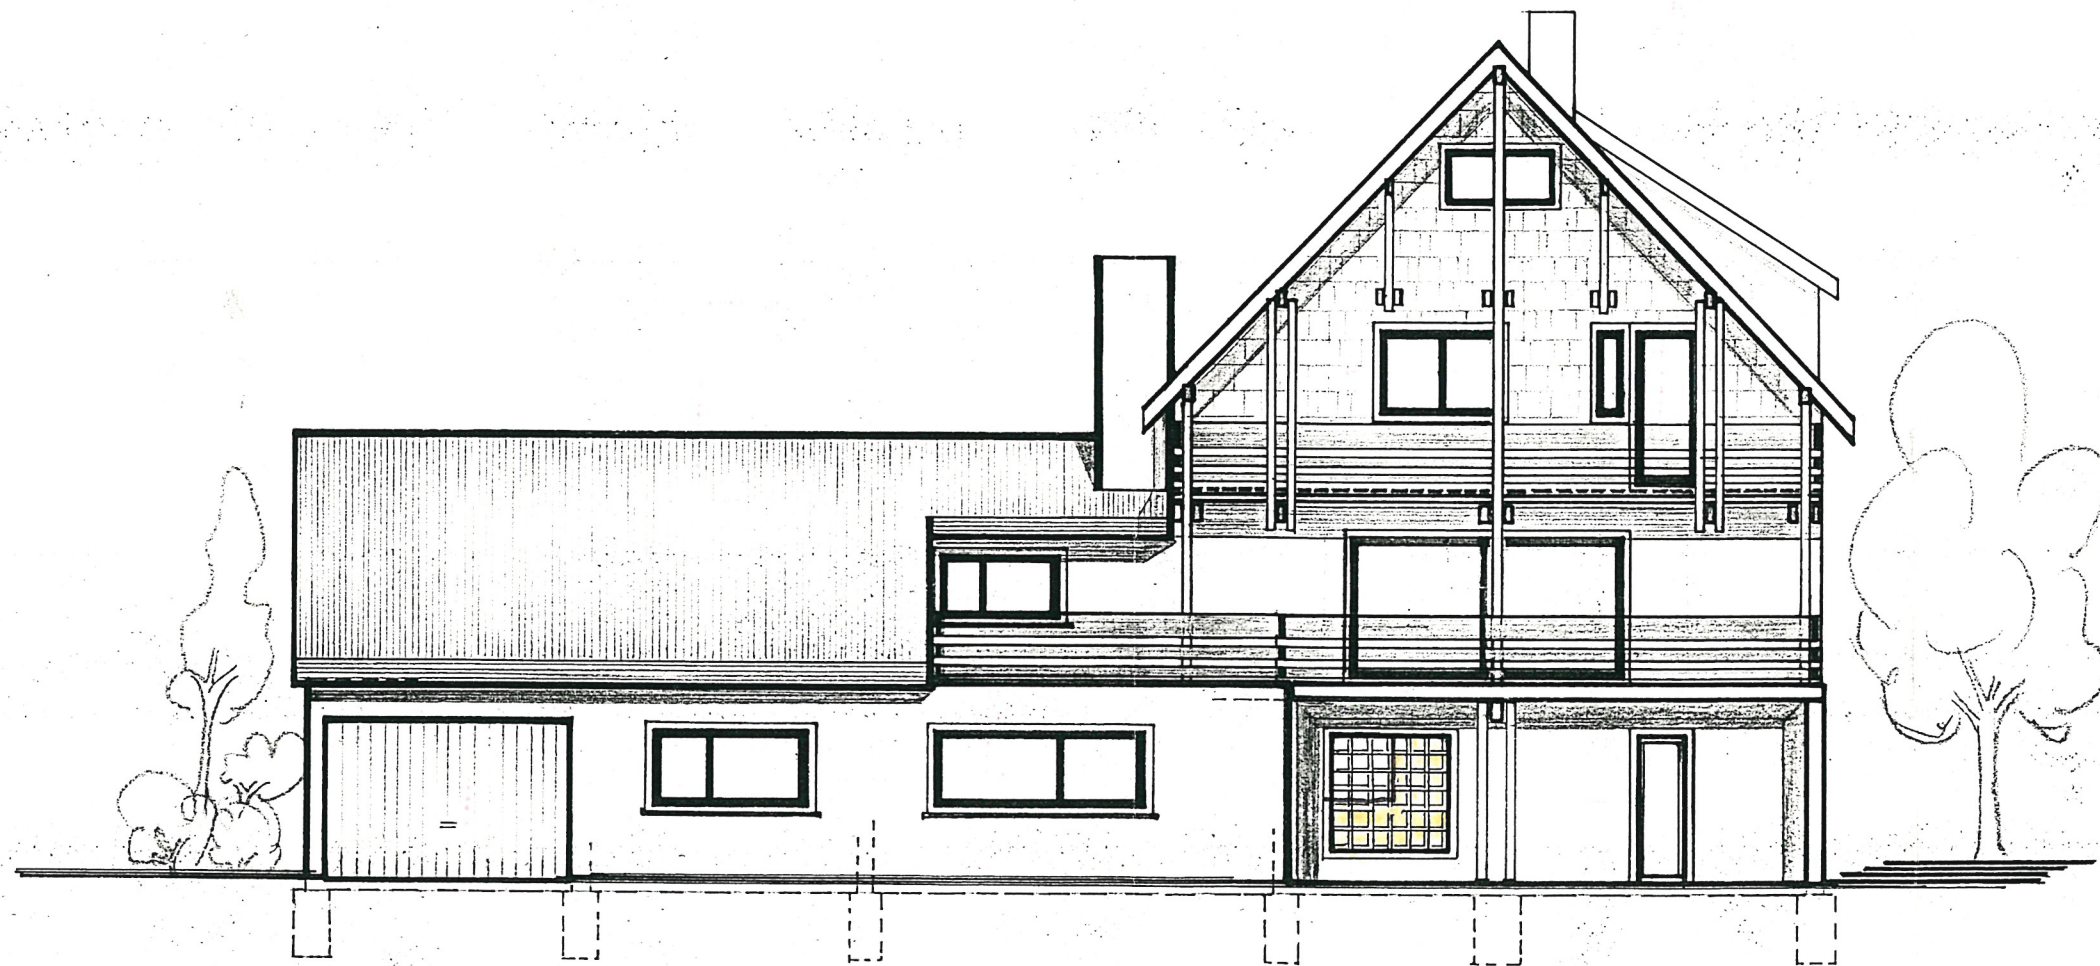

VON SÜDWESTEN

M. 1:100

ANERKANNT 13.12.1977

GEFERTIGT 13.12.1977

BAUVORHABEN WALTER OTT

BAUHERR :

ARCHITECT :

Walter Ott
G. Ott

des. 80
peter chlupka fr. architekt ing
7101 eberstadt tel. 0536/433