


Flurstück: 213/3
Flur: 5
Gemarkung: Menteroda

Gemeinde: Unstruttal
Kreis: Unstrut-Hainich-Kreis

5685175

32608804

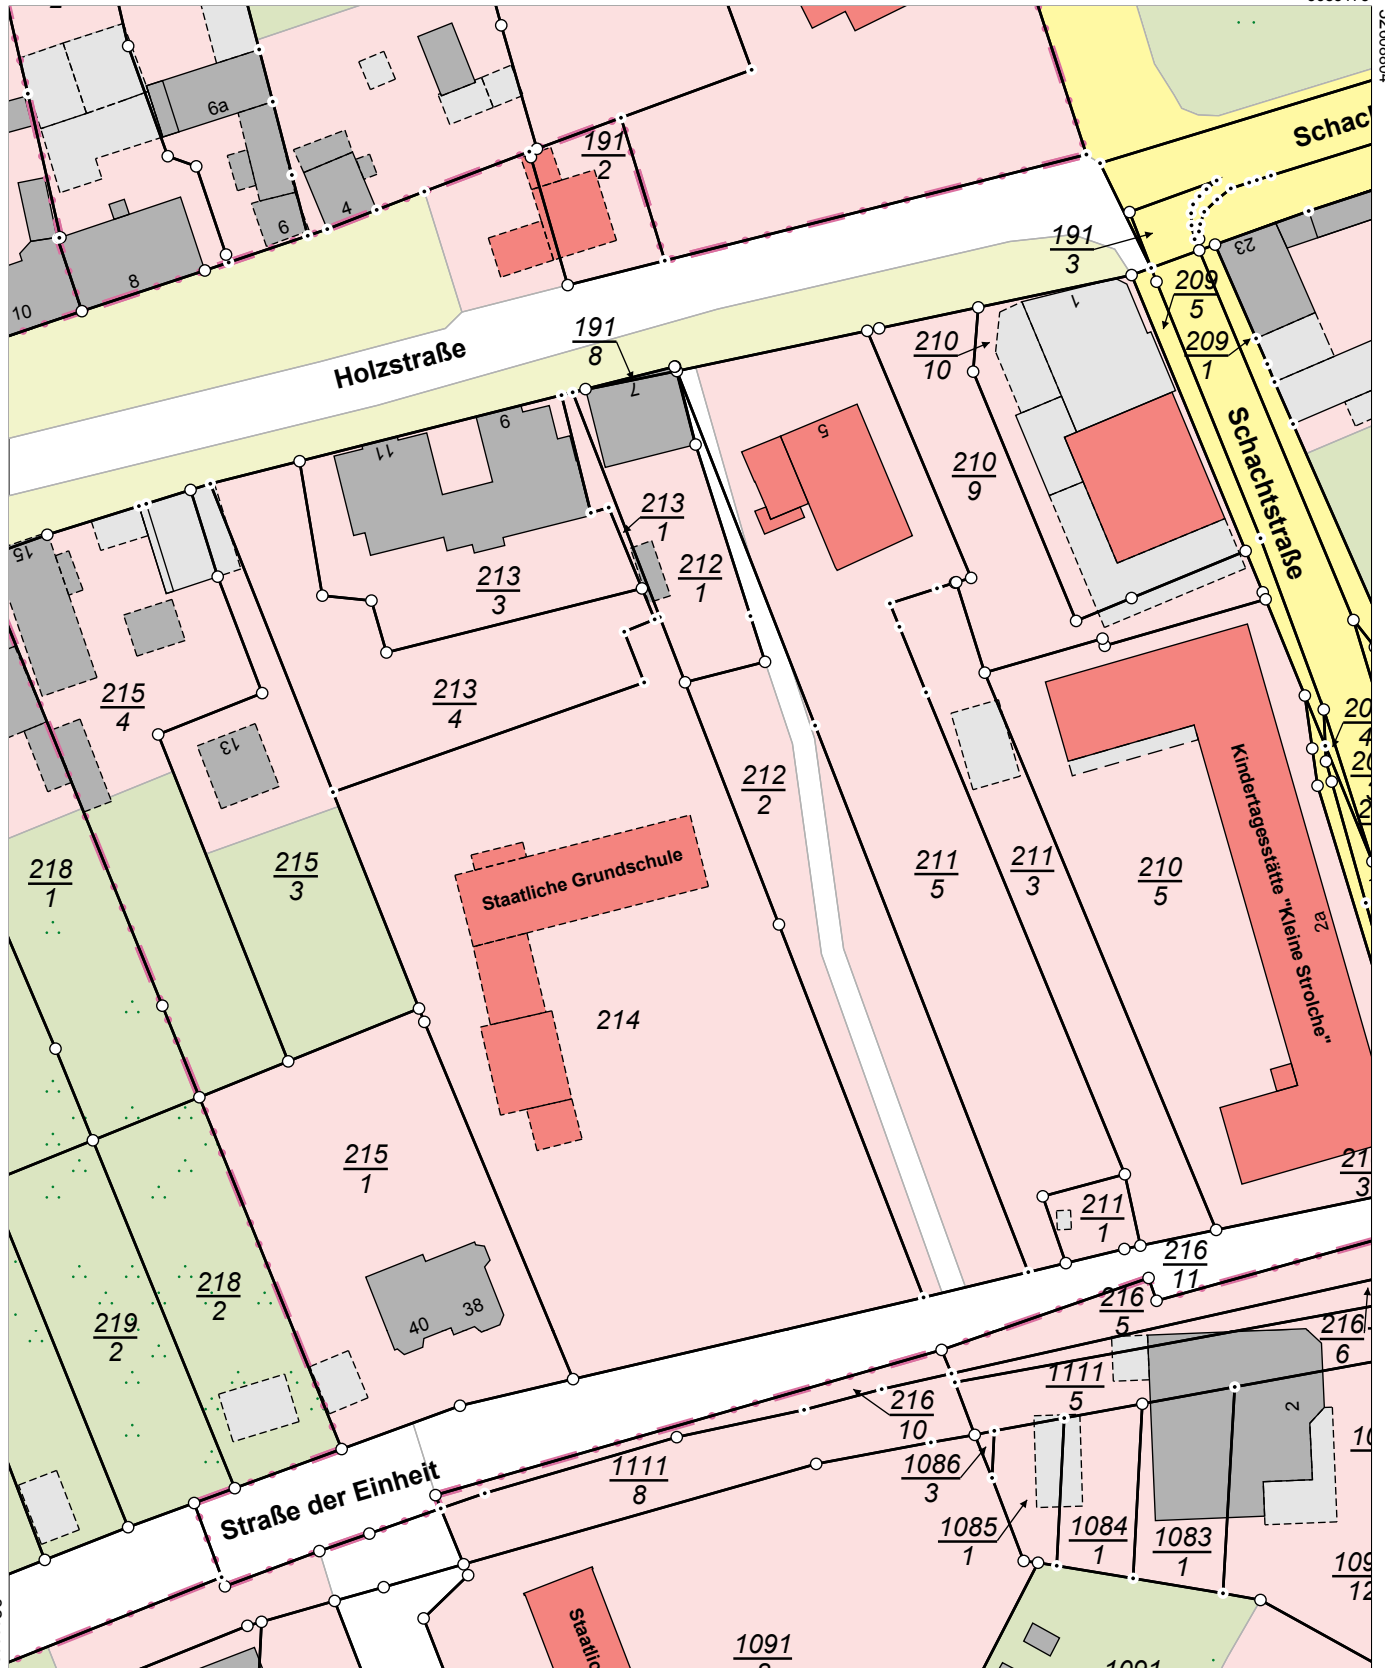

32608824

5684955

0 10 20 30 Meter

Maßstab 1:1000

Vervielfältigung ist nur erlaubt, soweit die Vervielfältigungsstücke demselben Nutzungszweck wie die Originalausgabe dienen (§ 20 Thüringer Vermessungs- und Geoinformationsgesetz vom 16. Dezember 2008 (GVBl. S.574) in der jeweils geltenden Fassung). Die Ausgabe kann Fortführungen enthalten, die noch nicht in das Grundbuch übernommen worden sind. Im Kartenauszug dargestellte Gebäude mit gestrichelter Begrenzungslinie wurden ohne Grenzbezug aus Luftbildern erfasst.