


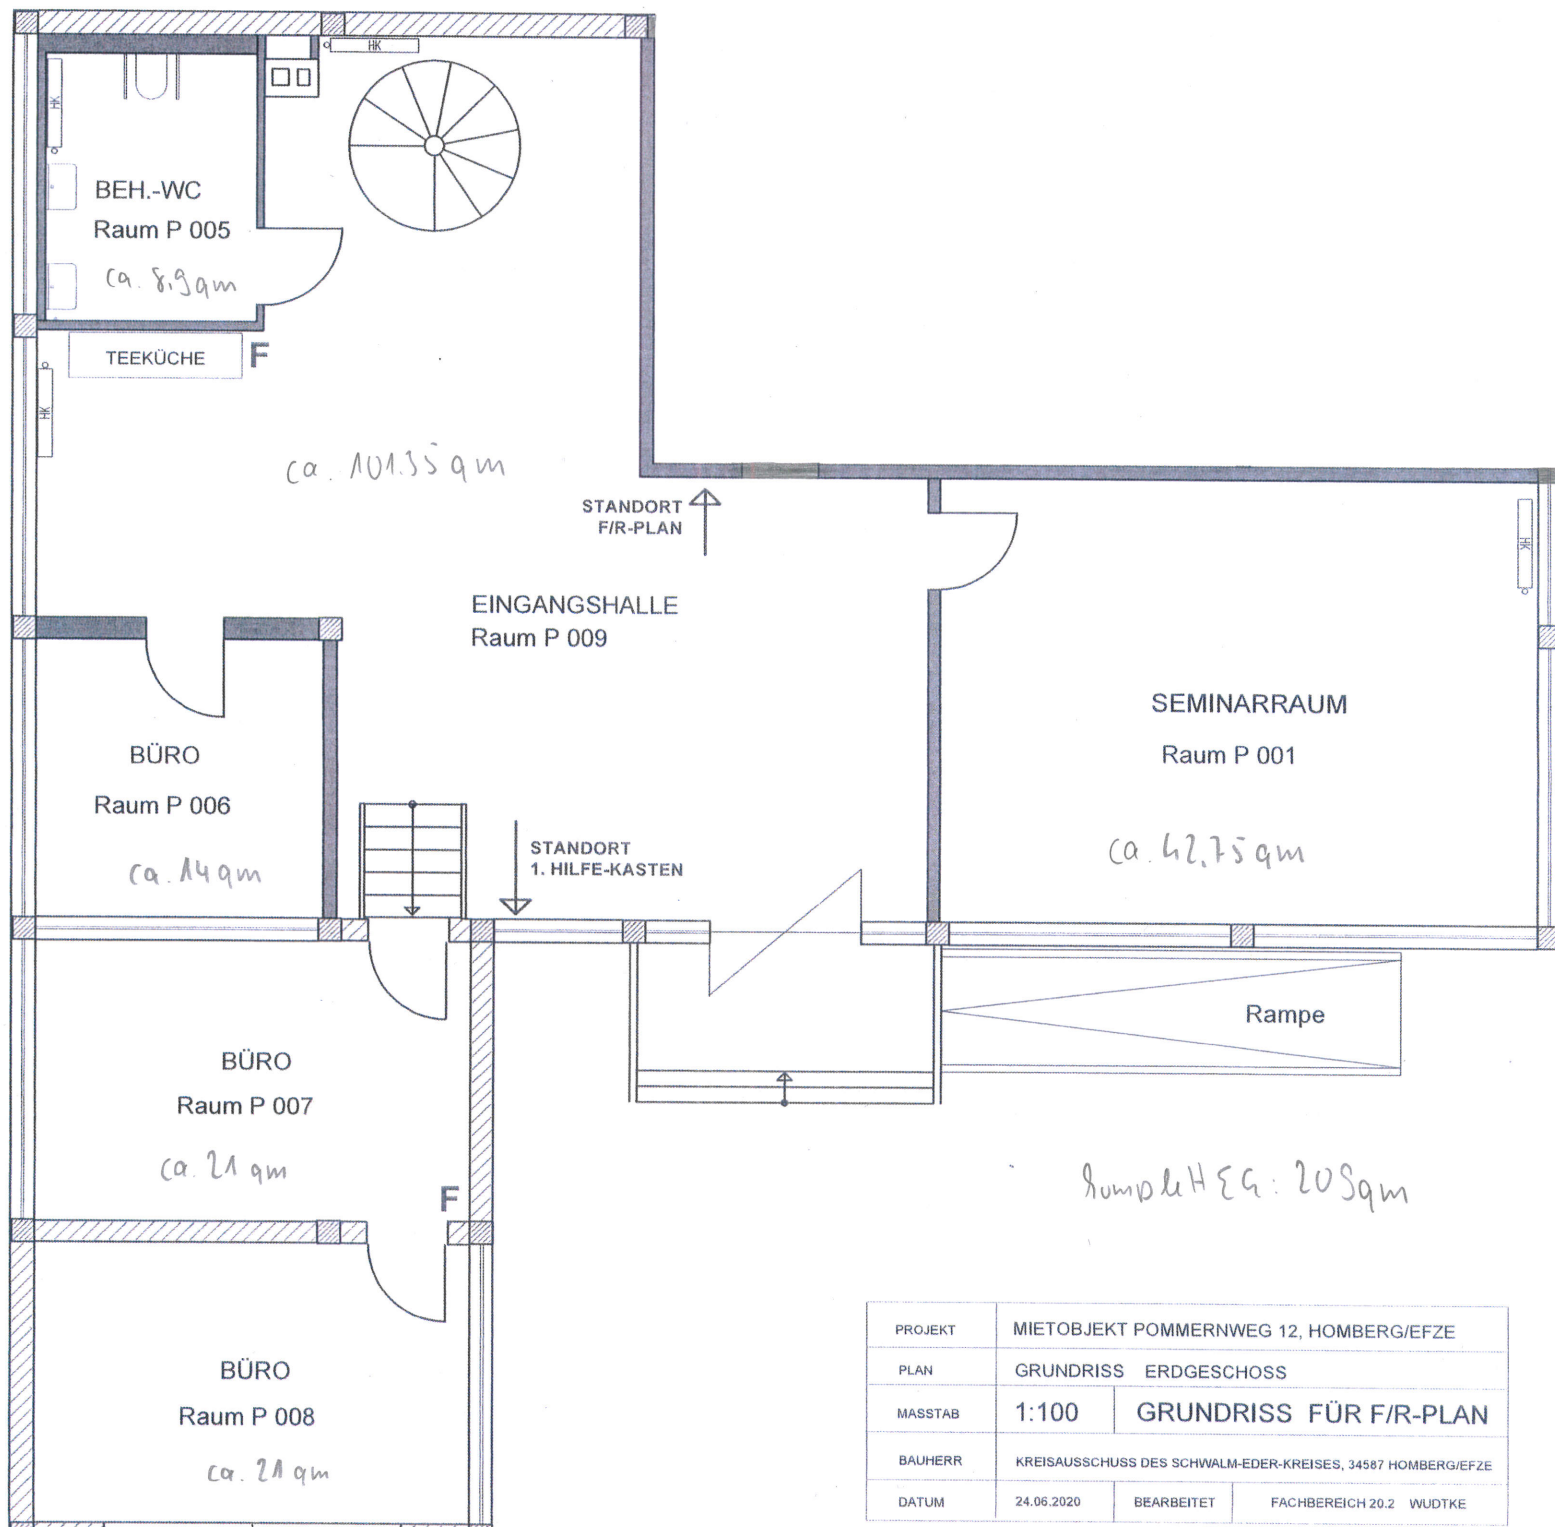

PROJEKT	MIETOBJEKT POMMERNWEG 12, HOMBERG/EFZE		
PLAN	GRUNDRISS ERDGESCHOSS		
MASSTAB	1:100	GRUNDRISS FÜR F/R-PLAN	
BAUHERR	KREISAUSSCHUSS DES SCHWALM-EDER-KREISES, 34587 HOMBERG/EFZE		
DATUM	24.06.2020	BEARBEITET	FACHBEREICH 20.2 WUDTKE