


OBERGESCHOSS

LEGENDE

- ① WOHNZIMMER
- ② ELTERN - SCHLAFZIMMER
- ③ BALKON
- ④ KINDERZIMMER
- ⑤ KÜCHE
- ⑥ BAD / WC.
- ⑦ FLUR
- ⑧ BESENSCHREINK

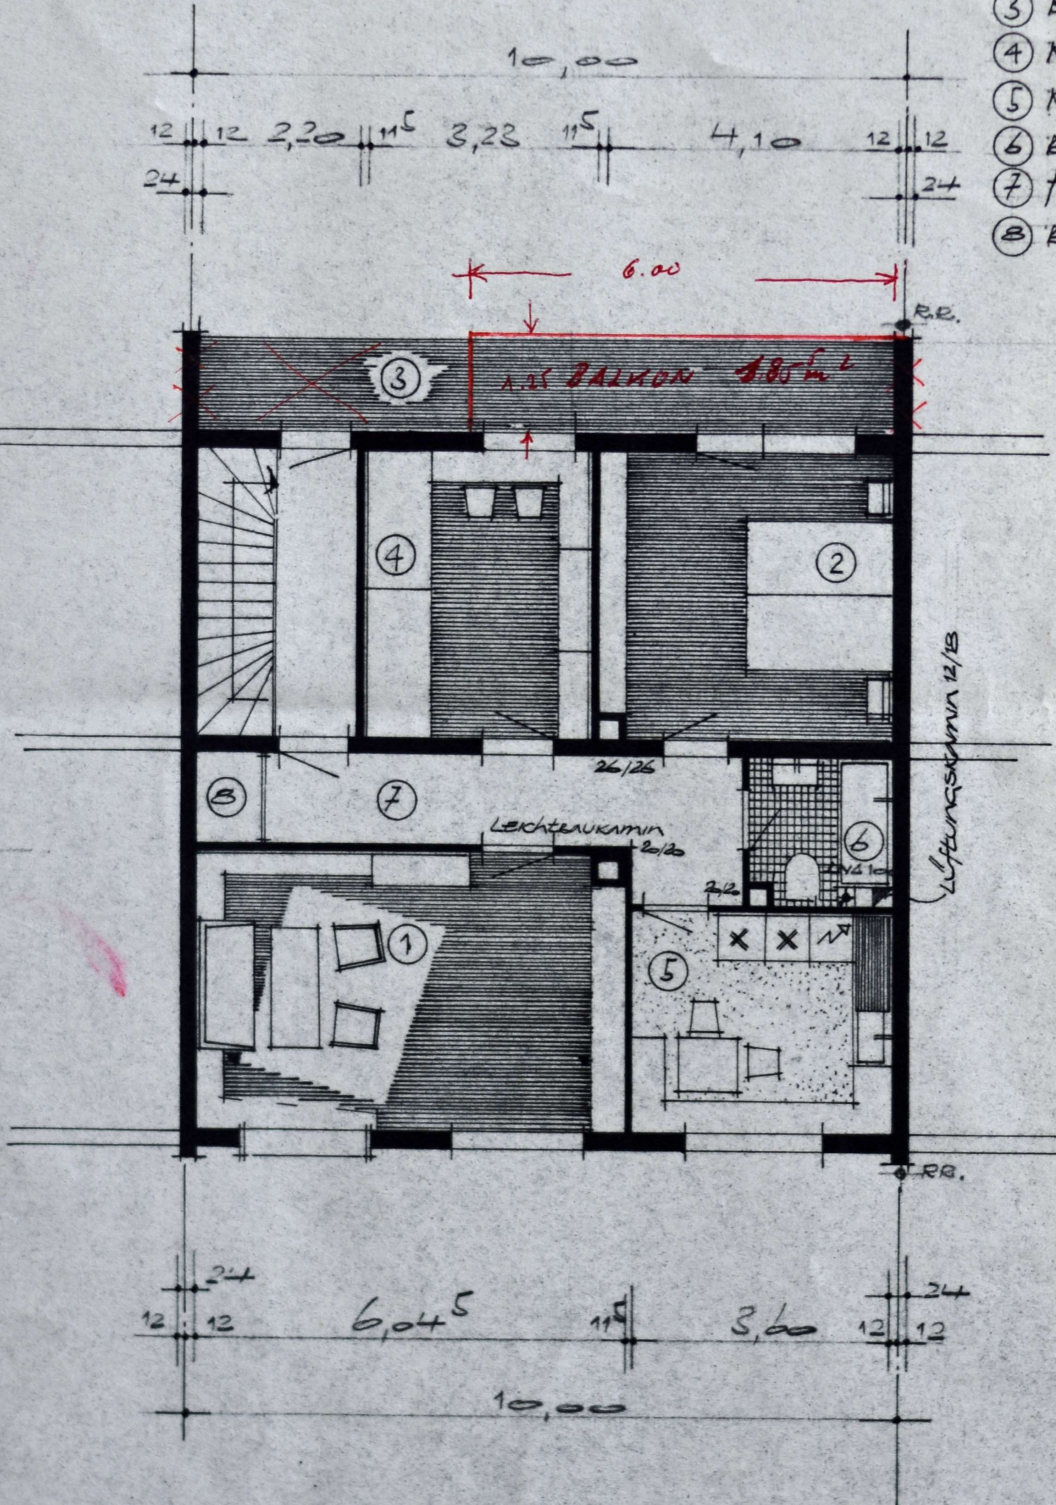

Tektu
zur Ba
vor

Baupolizeilich gepr

Pirmasens, den 5. Februar

Stadtbauamt

Freigabe