


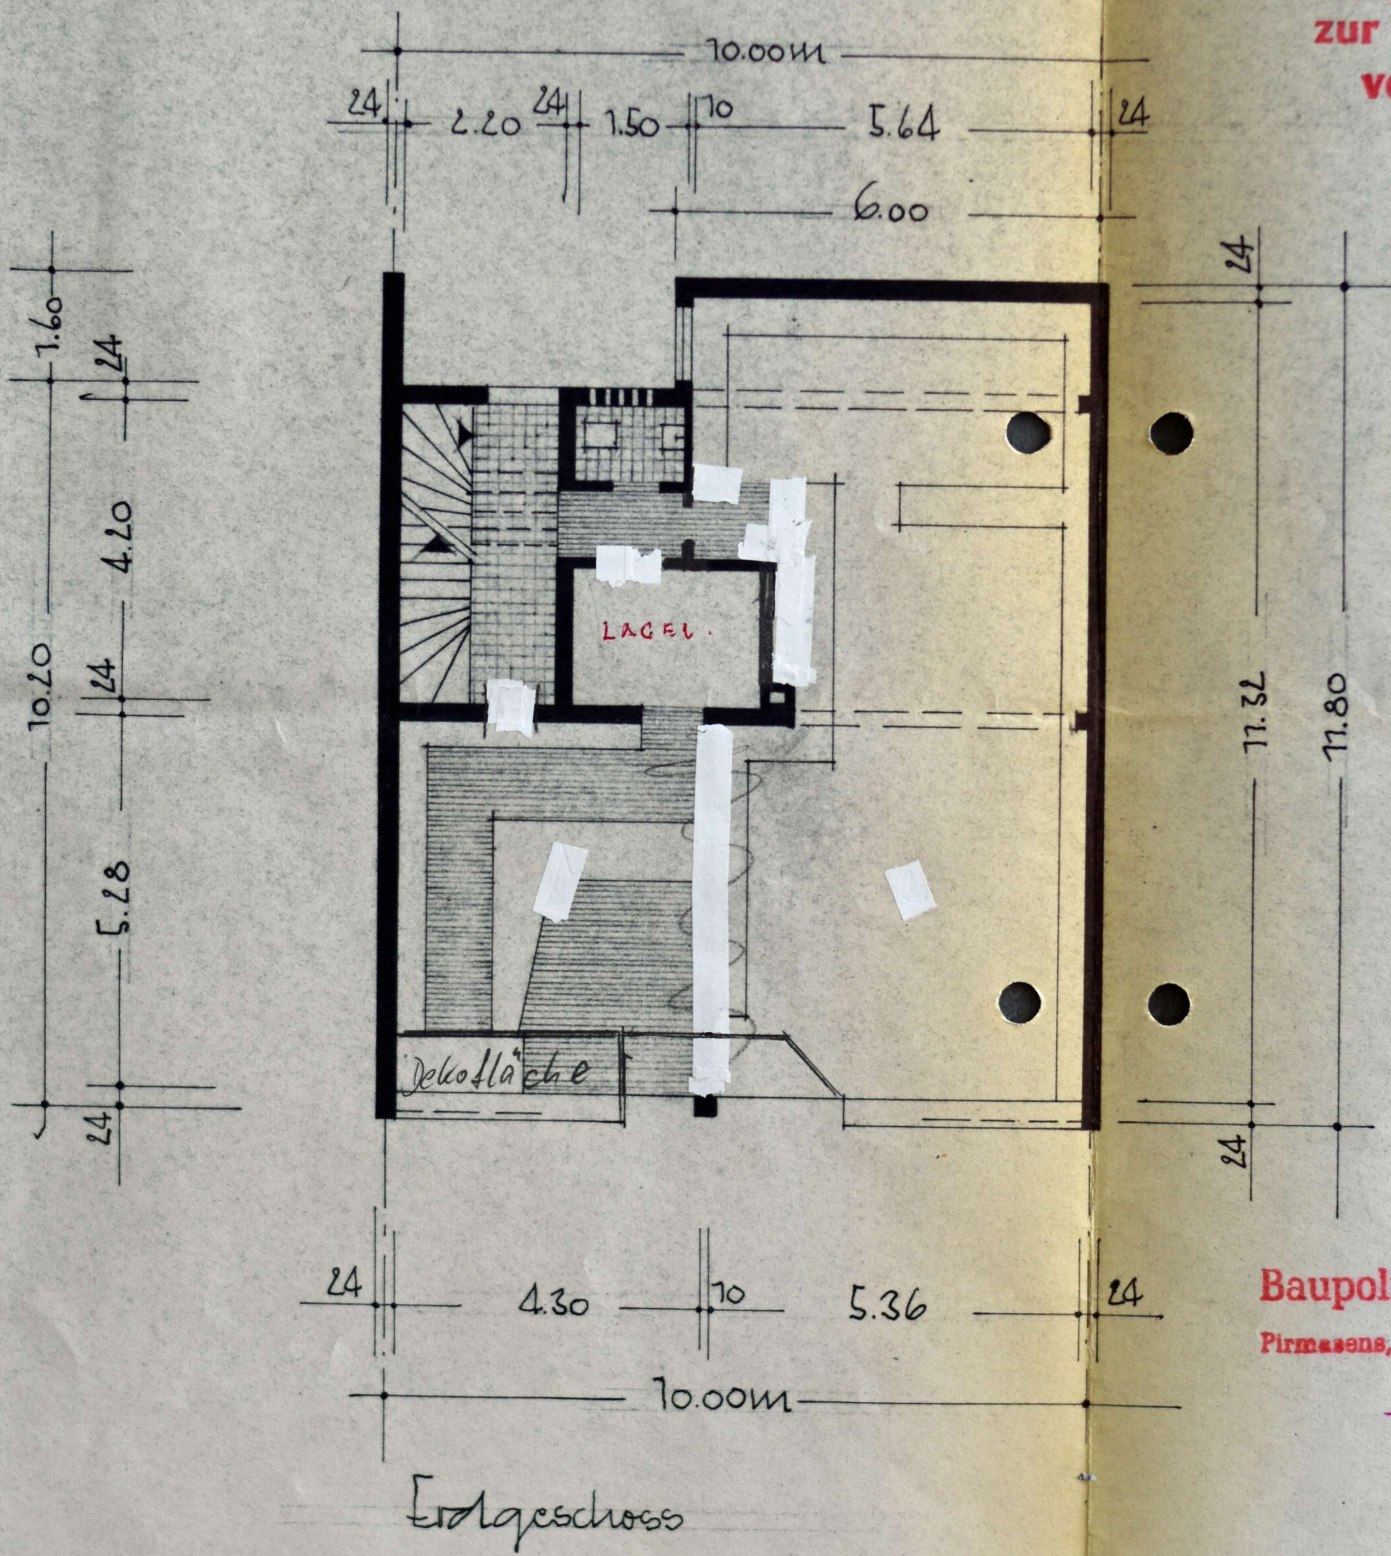

Tekt
zur B
vo

Baupoliz
Pirmasens, d