

Grünes Rechteck:
12,76x17,83=227,51 m²


Blaues Rechteck:
4,08x7,28=29,70m²

Gelbes Rechteck:
7,05x12,76=89,96 m²

Rotes Rechteck:
3,34 m²

Gesamt: 227,51+29,70+89,96+3,34= 350,51 m²

Anlage 1a

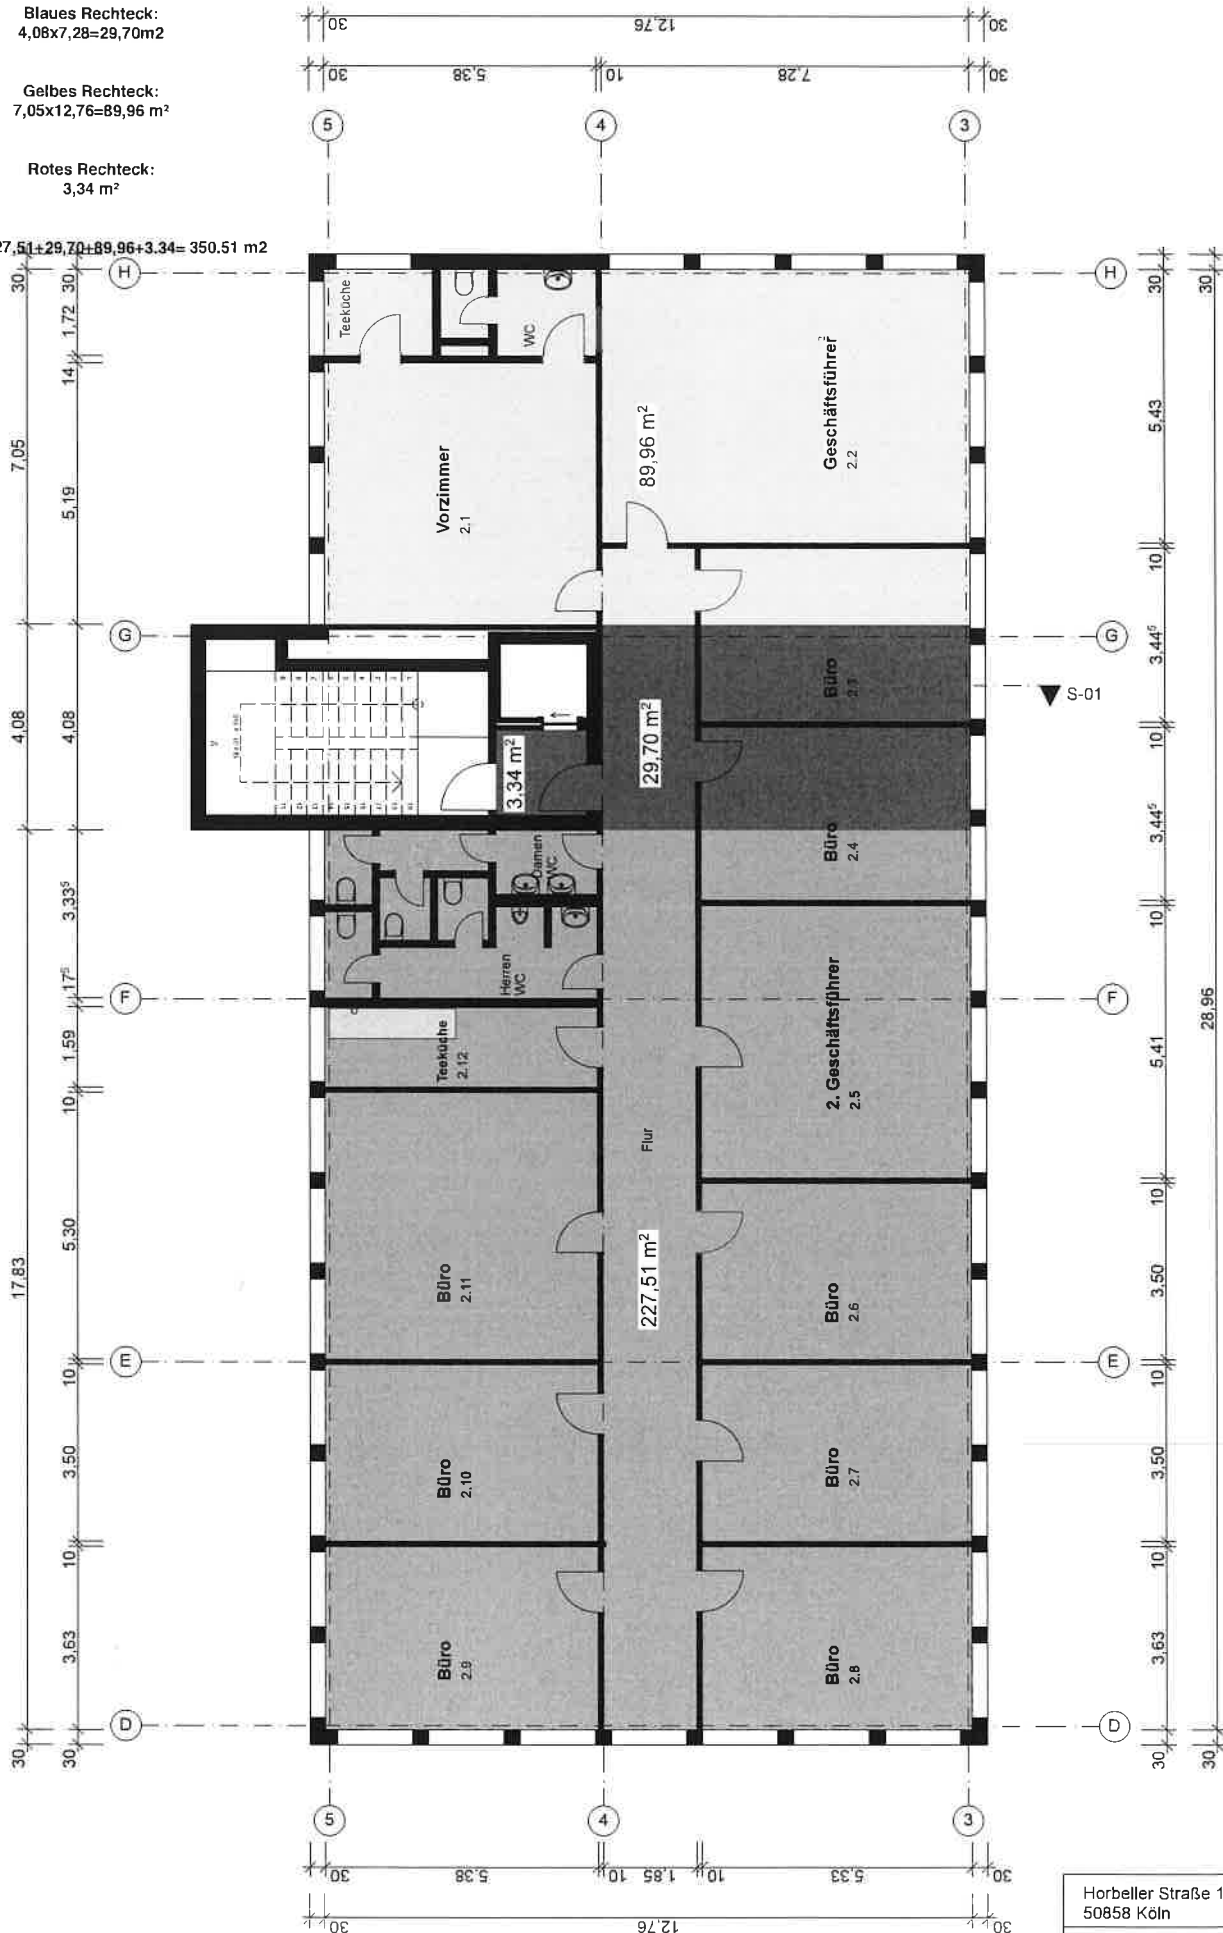

Horbellor Straße 19
50858 Köln

2. Obergeschoss

Blattgröße A3 Maßstab 1:100

Datum 26.03.2020