


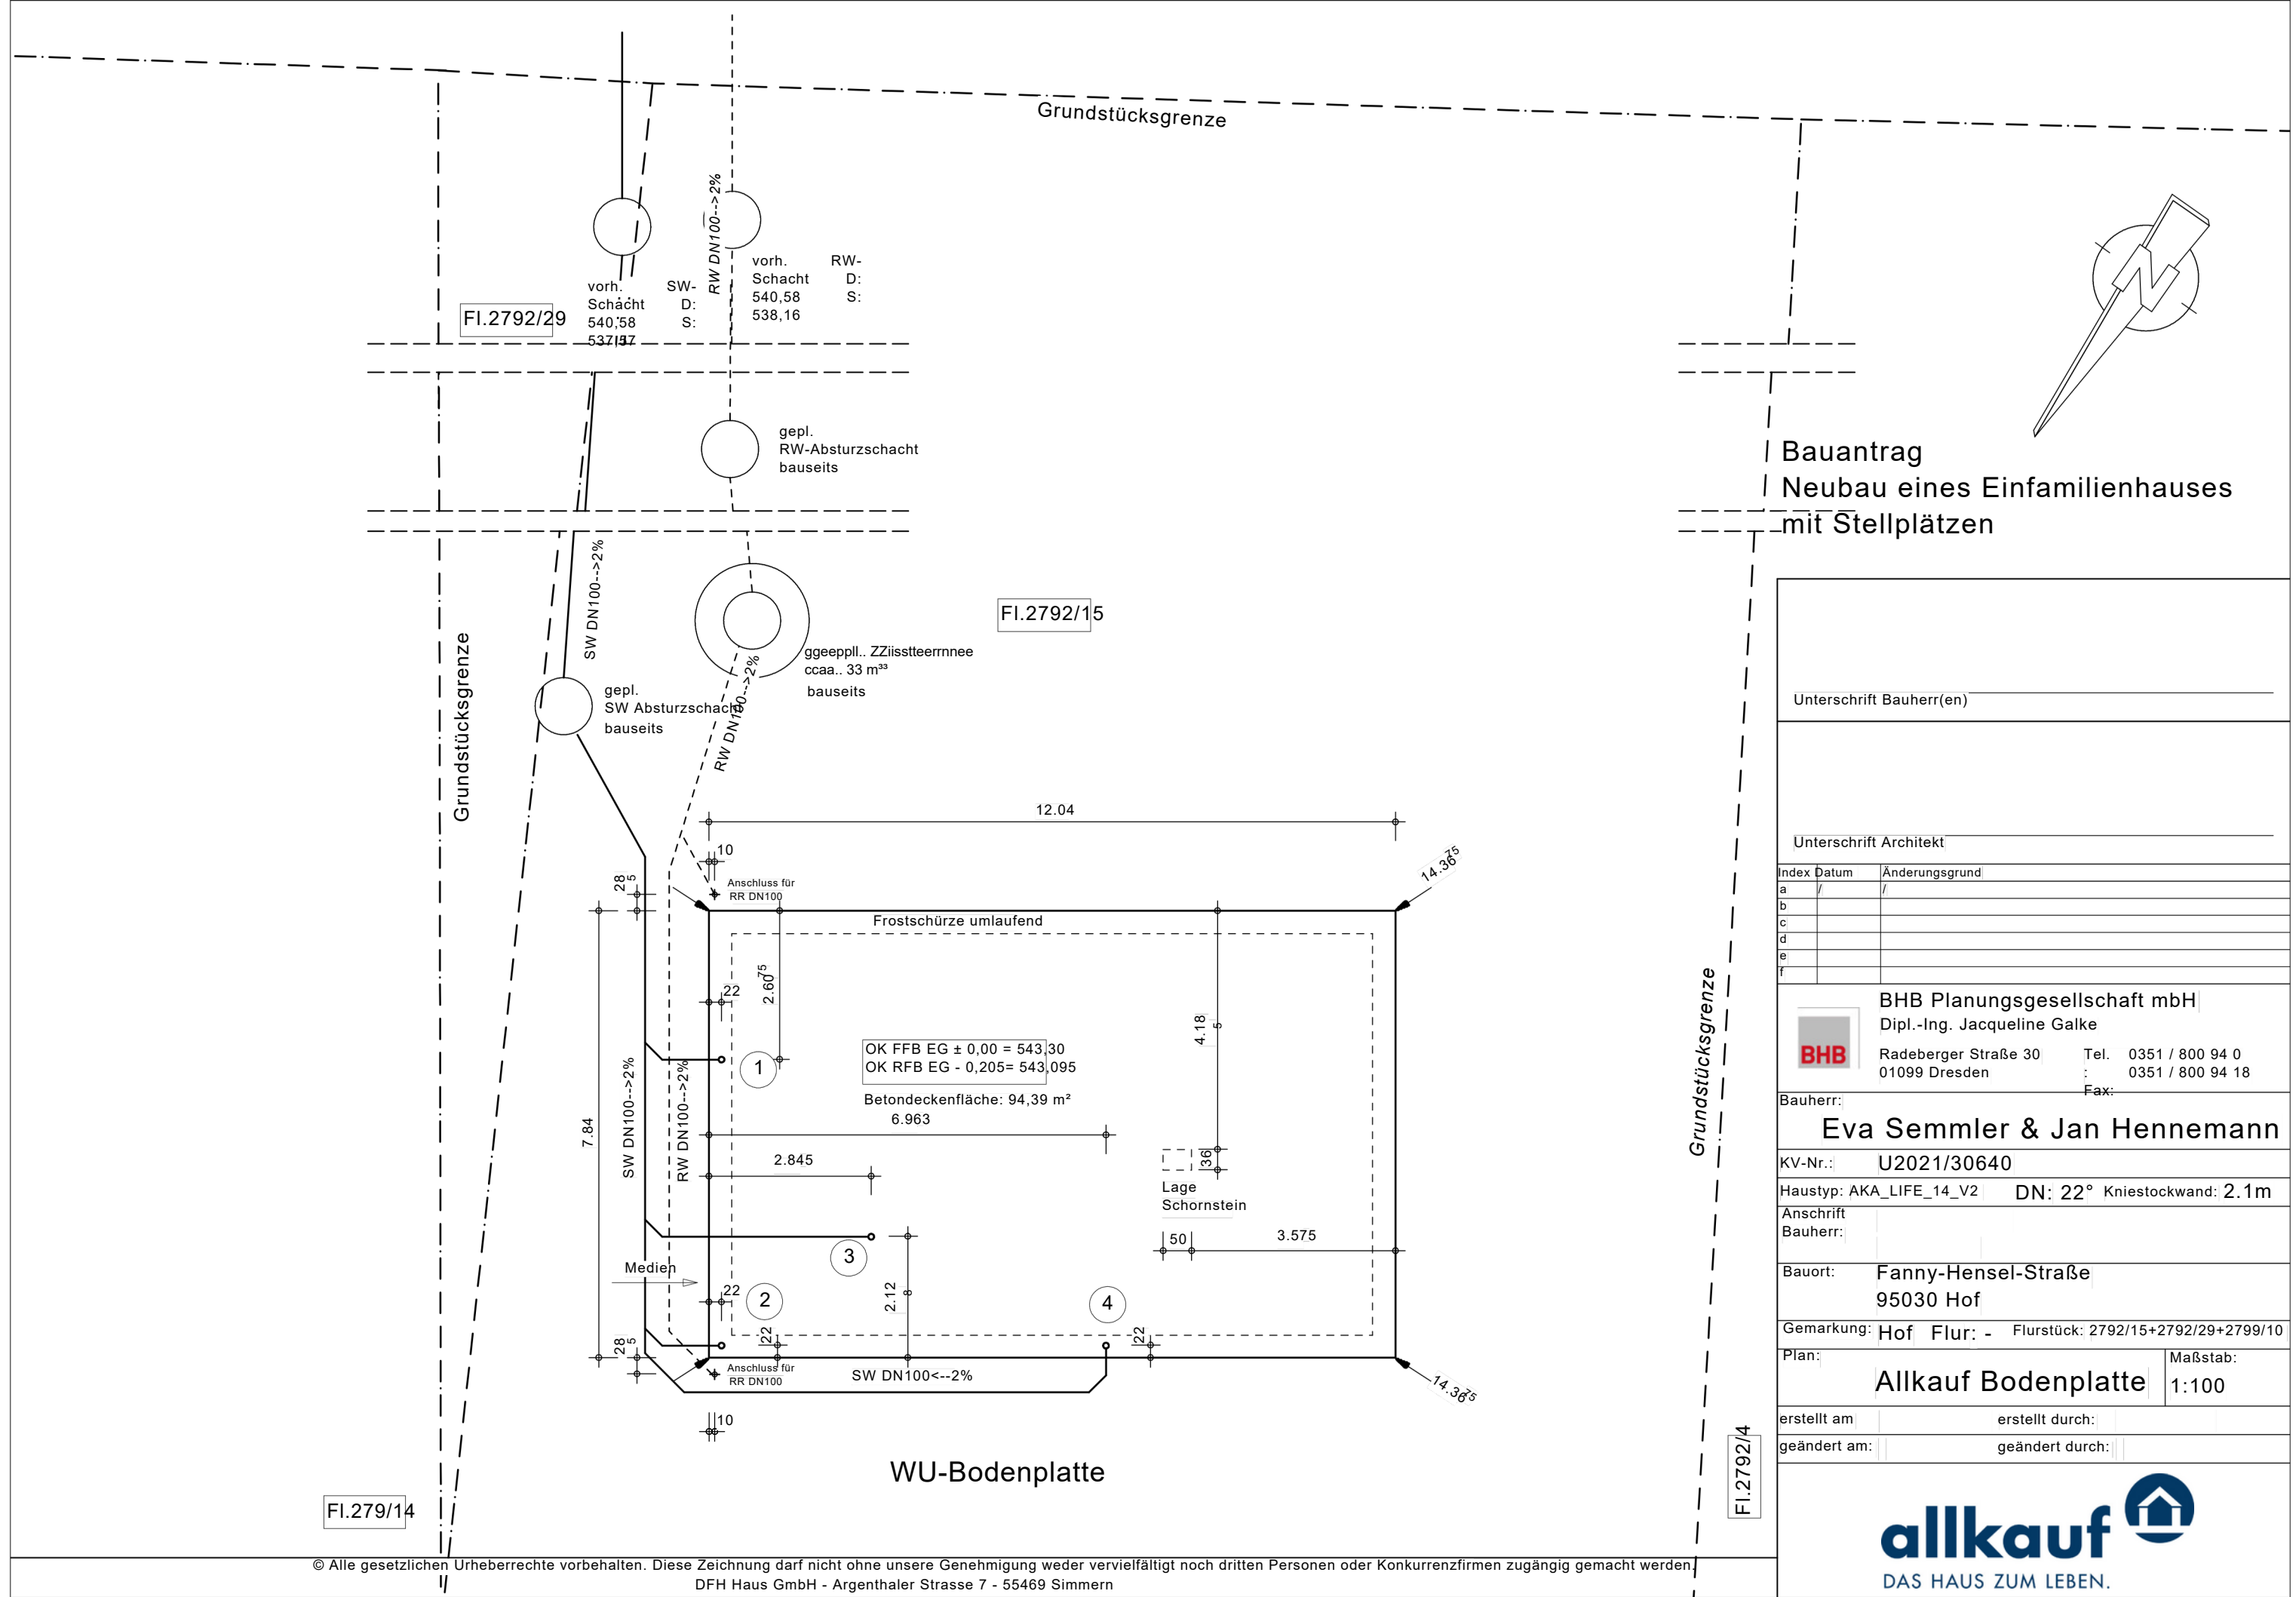

Bauantrag
Neubau eines Einfamilienhauses
mit Stellplätzen

Unterschrift Bauherr(en)

Unterschrift Architekt

Index	Datum	Änderungsgrund
a	/	/
b		
c		
d		
e		
f		

BHB Planungsgesellschaft mbH
Dipl.-Ing. Jacqueline Galke
Radeberger Straße 30
01099 Dresden
Tel. 0351 / 800 94 0
Fax: 0351 / 800 94 18

Bauherr:
Eva Semmler & Jan Hennemann

KV-Nr.: **U2021/30640**

Haustyp: AKA_LIFE_14_V2 DN: 22° Kniestockwand: 2.1m

Anschrift
Bauherr:

Bauort: **Fanny-Hensel-Straße
95030 Hof**


Gemarkung: **Hof** Flur: - Flurstück: 2792/15+2792/29+2799/10

Plan:
Allkauf Bodenplatte Maßstab:
1:100

erstellt am erstellt durch:

geändert am geändert durch:



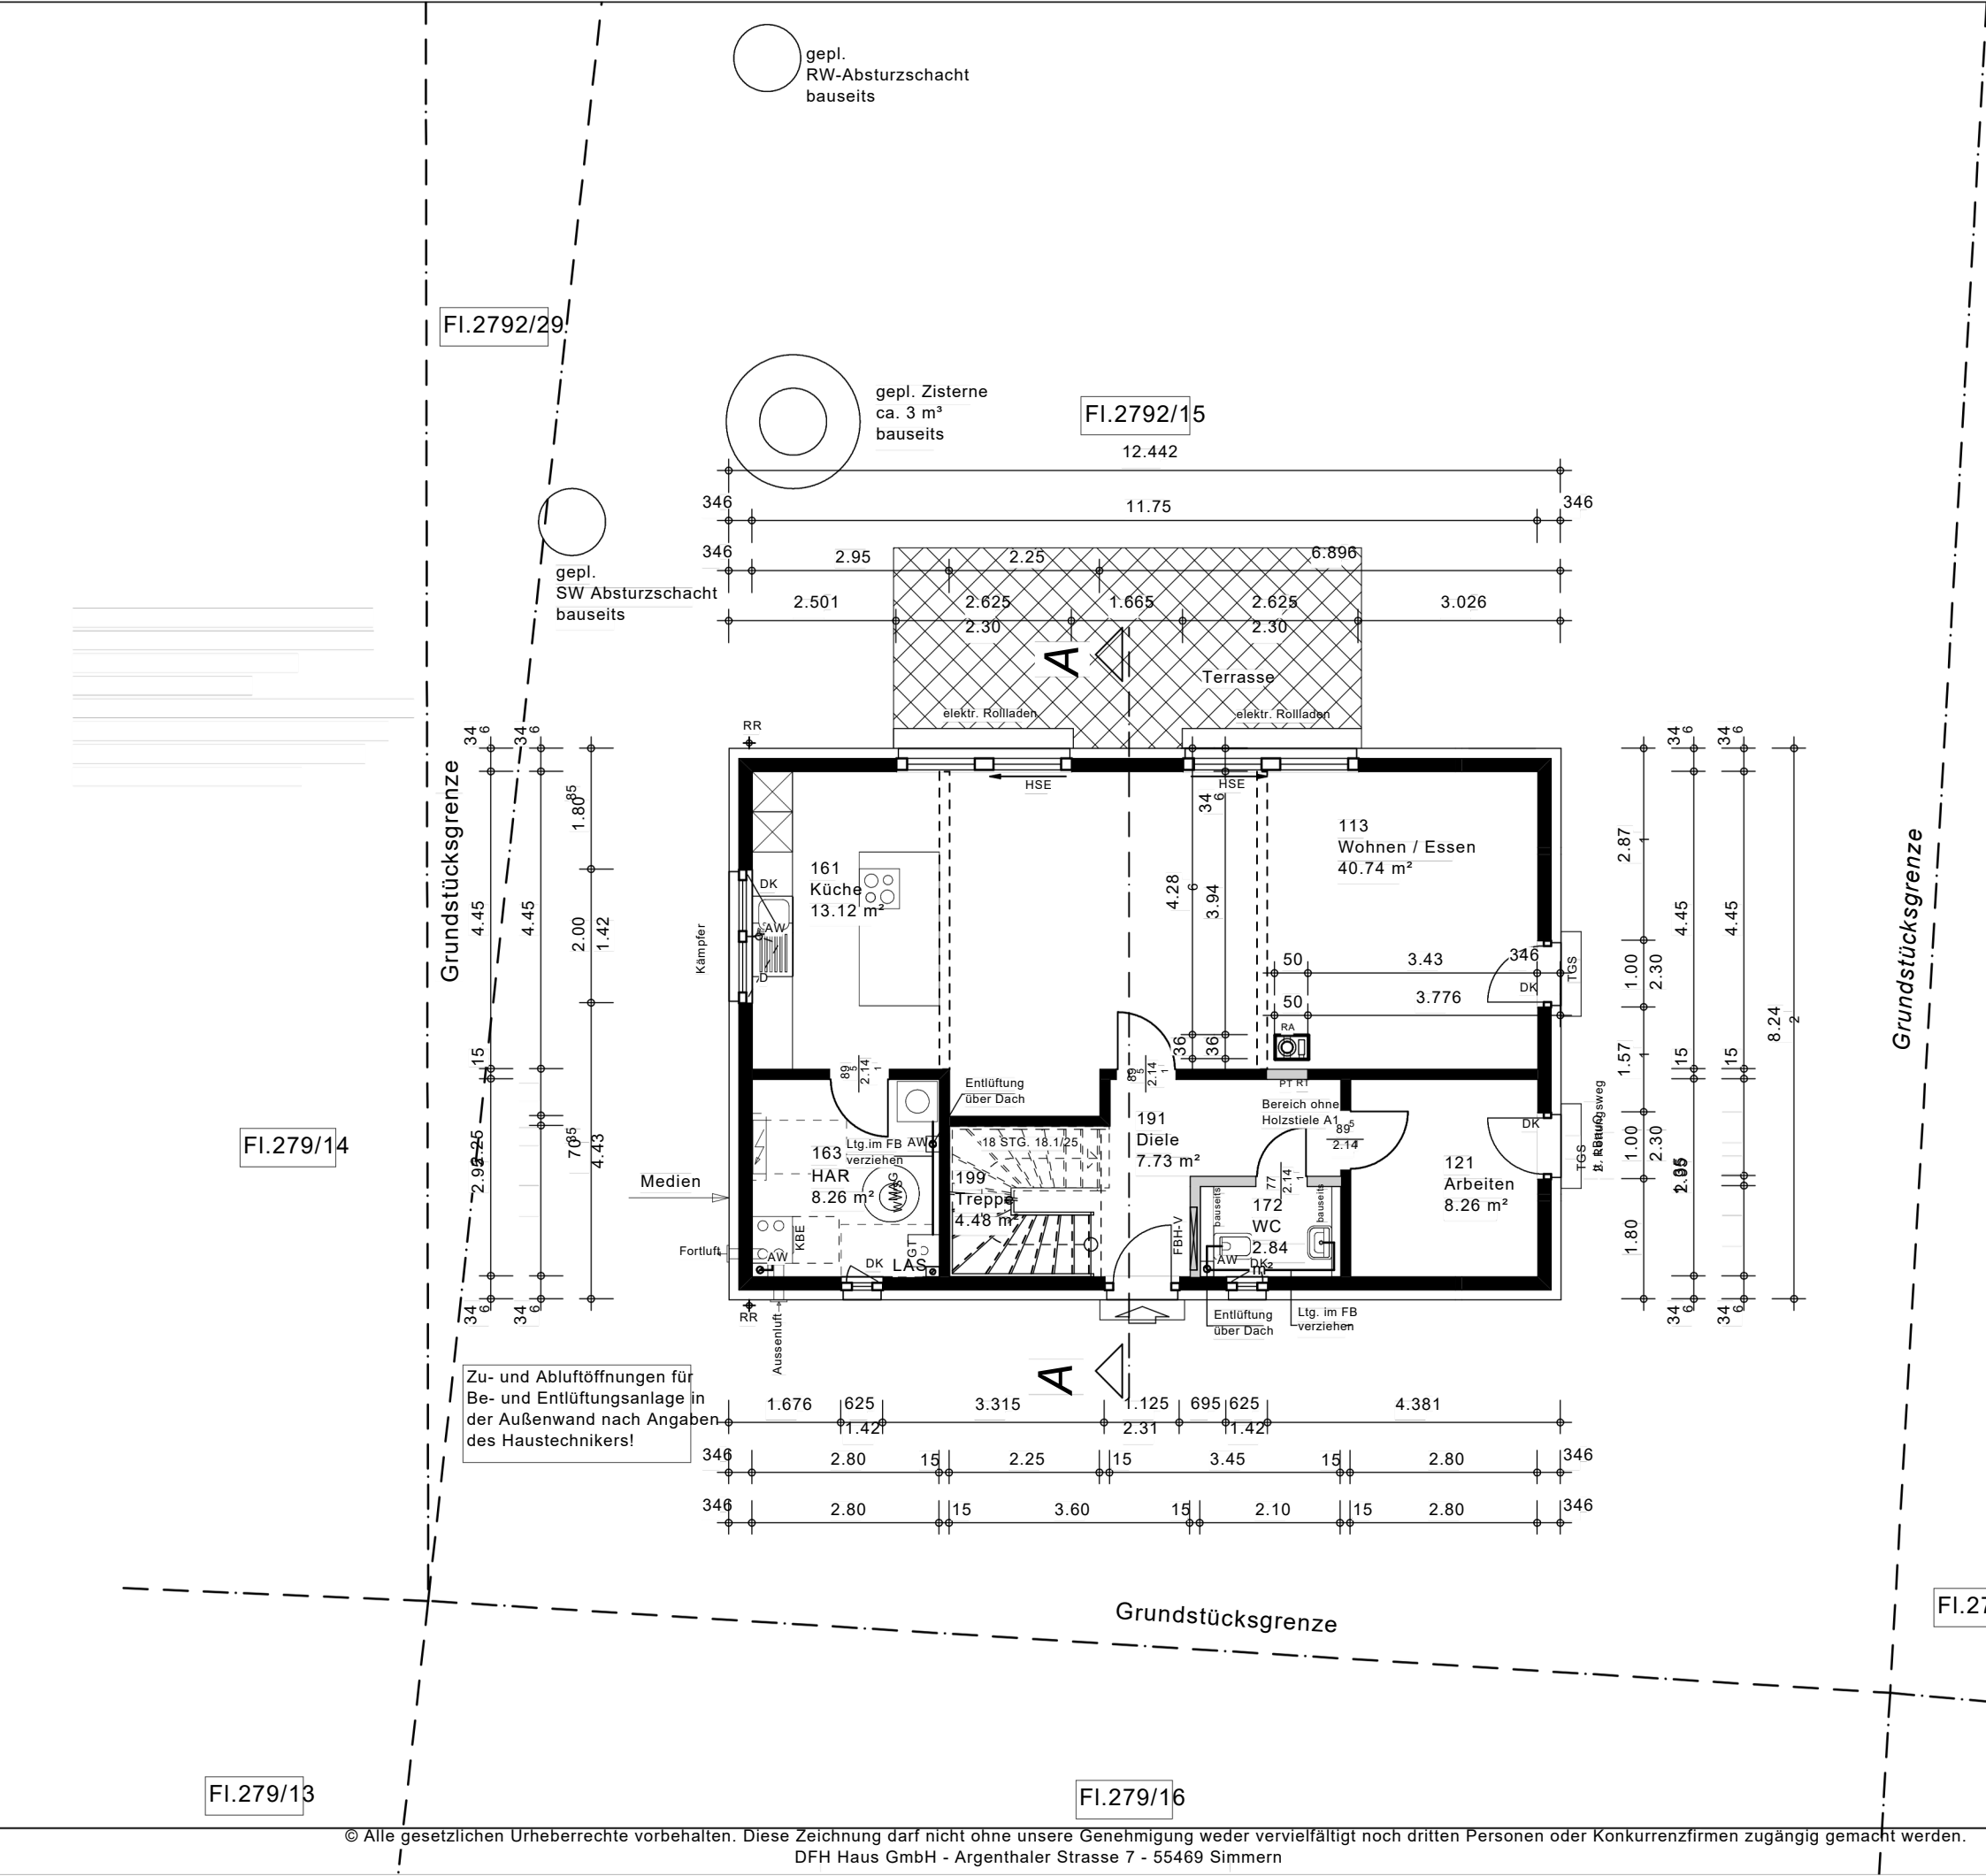

Bauantrag
Neubau eines Einfamilienhauses
mit Stellplätzen

Unterschrift Bauherr(en)

Unterschrift Architekt

Index	Datum	Änderungsgrund
a	/	/
b		
c		
d		
e		
f		



BHB Planungsgesellschaft mbH
Dipl.-Ing. Jacqueline Galke
Radeberger Straße 30
01099 Dresden

Tel. 0351 / 800 94 0
: 0351 / 800 94 18
Fax:

Bauherr:
Eva Semmler & Jan Hennemann

KV-Nr.: U2021/30640

Haustyp: AKA_LIFE_14_V2 DN: 22° Kniestockwand: 2.1m

Anschrift Bauherr:

Bauort: **Fanny-Hensel-Straße
95030 Hof**



Gemarkung: Hof Flur: - Flurstück: 2792/15+2792/29+2799/10

Plan: **Erdgeschoss** Maßstab: 1:100

erstellt am erstellt durch:

geändert am: geändert durch:




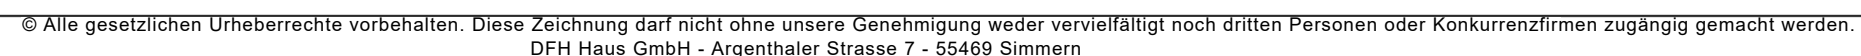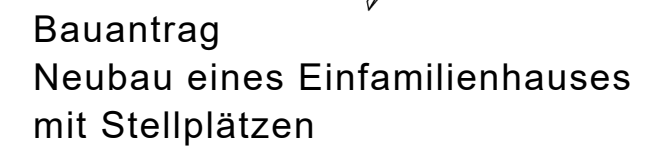


allkauf
DAS HAUS ZUM LEBEN.

Unterschrift Bauherr(en) _____		
Unterschrift Architekt _____		
Index	Datum	Änderungsgrund
a	/	/
b		
c		
d		
e		
f		
BHB BHB Planungsgesellschaft mbH Dipl.-Ing. Jacqueline Galke Radeberger Straße 30 Tel. 0351 / 800 94 0 01099 Dresden : 0351 / 800 94 18 Fax: _____		
Bauherr: Eva Semmler & Jan Hennemann		
KV-Nr.: U2021/30640		
Haustyp: AKA_LIFE_14_V2 DN: 22° Kniestockwand: 2.1m		
Anschrift Bauherr: _____		
Bauort: Fanny-Hensel-Straße 95030 Hof		
Gemarkung: Hof Flur: - Flurstück: 2792/15+2792/29+2799/10		
Plan: Schnitt A-A		Maßstab: 1:100
erstellt am _____		erstellt durch: _____
geändert am: _____		geändert durch: _____
allkauf DAS HAUS ZUM LEBEN.		



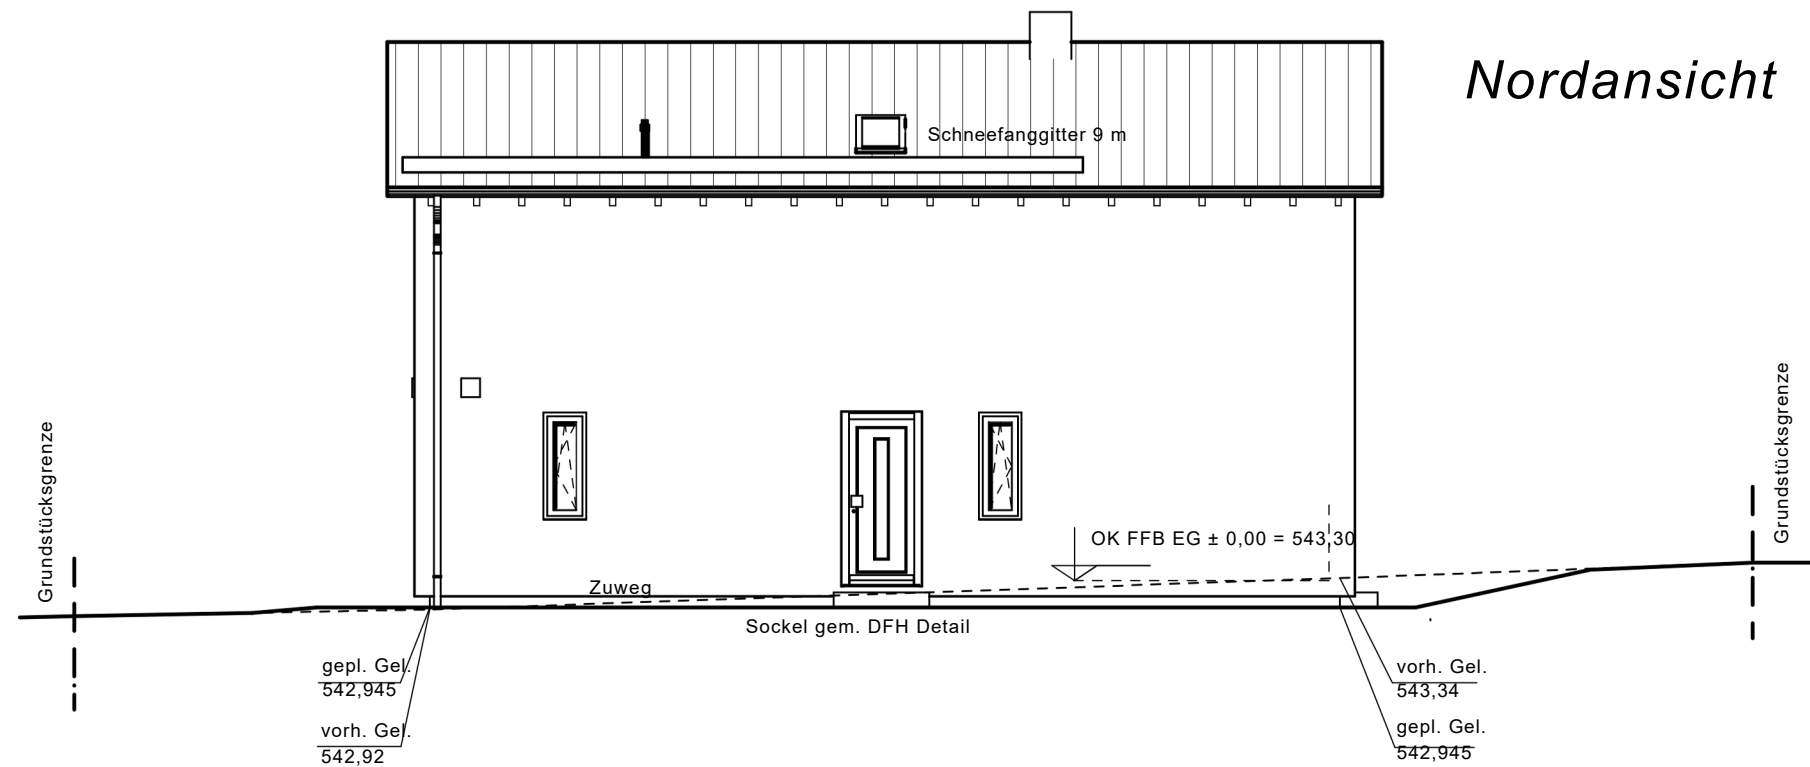

Nordansicht

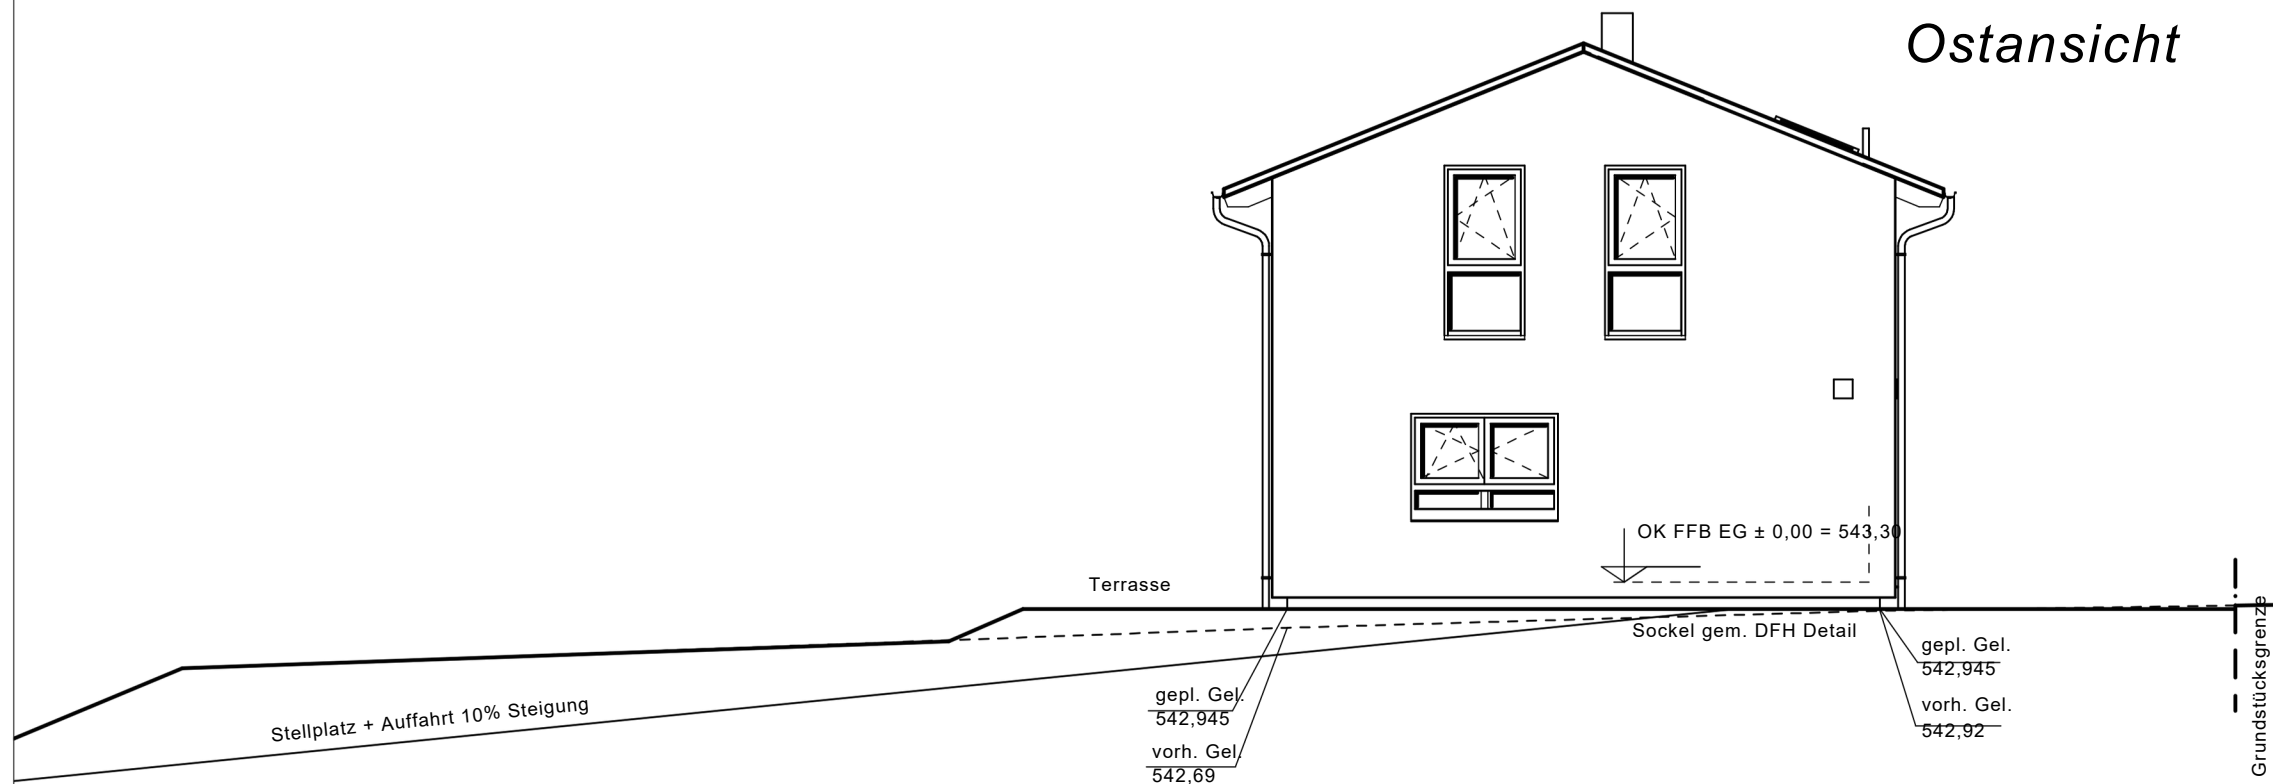

Ostansicht

Bauantrag Neubau eines Einfamilienhauses mit Stellplätzen

Unterschrift Bauherr(en)

Unterschrift Architekt

Index	Datum	Änderungsgrund
a	/	/
b		
c		
d		
e		
f		

BHB Planungsgesellschaft mbH
Dipl.-Ing. Jacqueline Galke
Radeberger Straße 30 Tel. 0351 / 800 94 0
01099 Dresden : 0351 / 800 94 18
Fax:

Bauherr:

Eva Semmler & Jan Hennemann

KV-Nr.: U2021/30640

Haustyp: AKA_LIFE_14_V2 DN: 22° Kniestockwand: 2.1m

Anschrift

Bauherr:

Bauort: Fanny-Hensel-Straße
95030 Hof

Gemarkung: Hof Flur: - Flurstück: 2792/15+2792/29+2799/10

Plan:

Ansichten


Maßstab:
1:100

erstellt am


erstellt durch:

geändert am:

geändert durch:

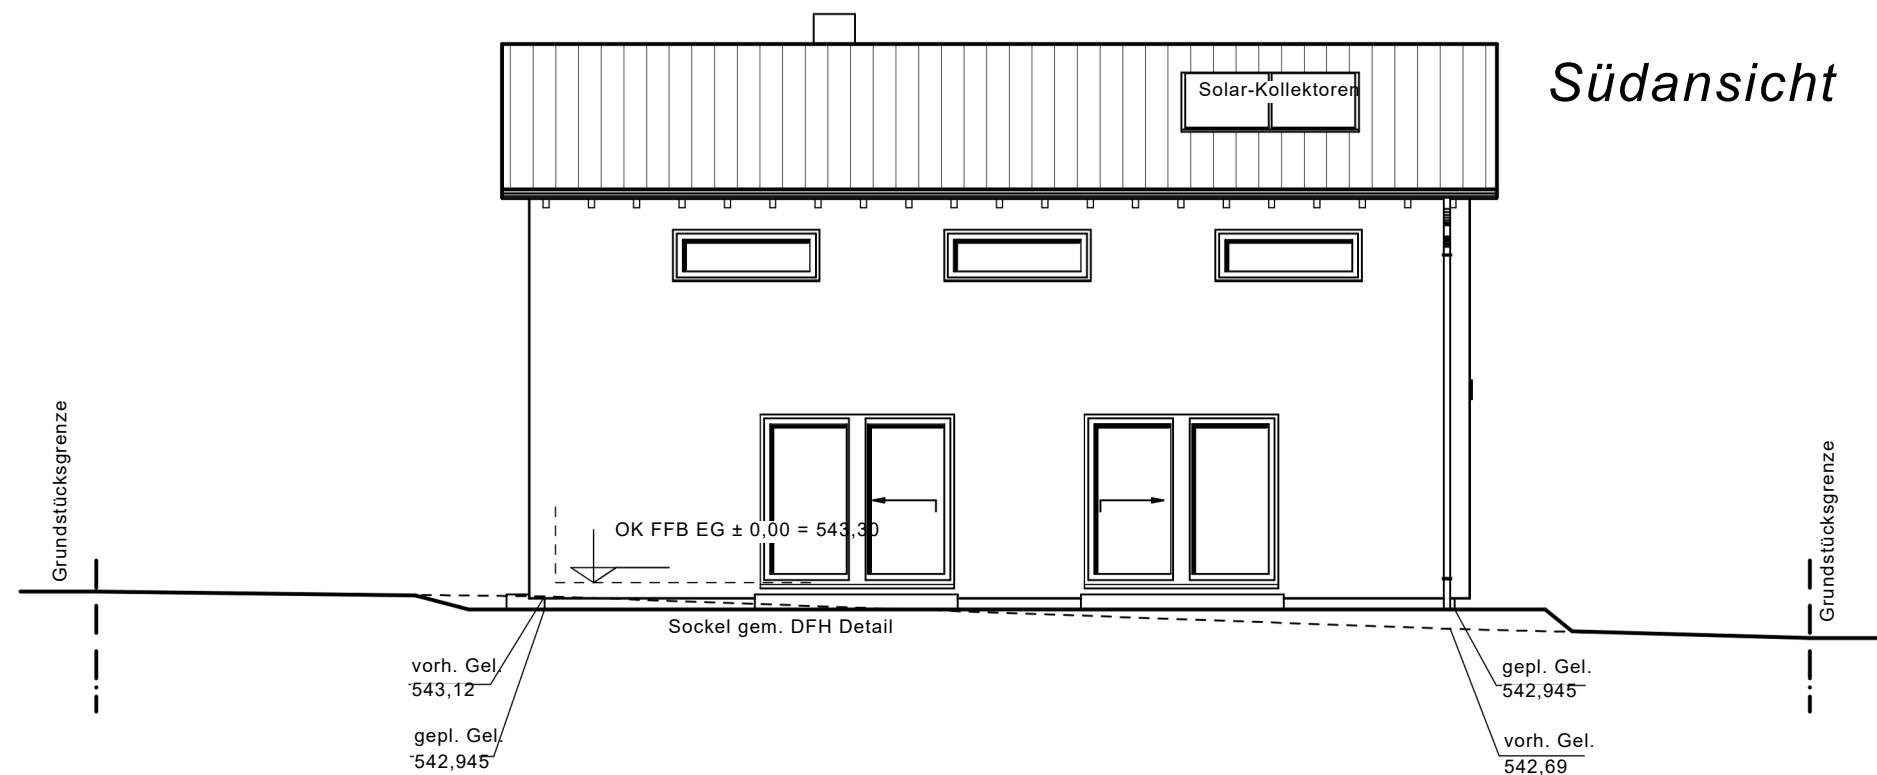

Südansicht

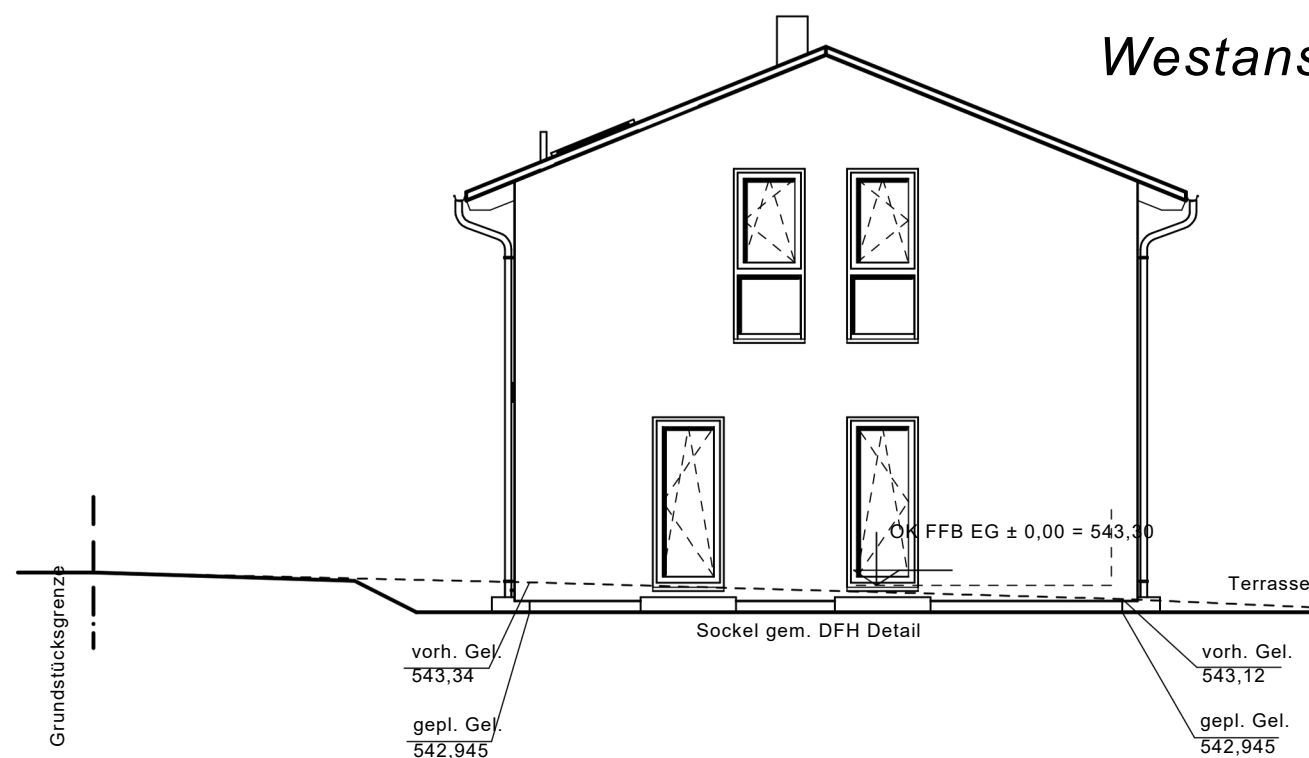

Westansicht

Bauantrag
Neubau eines Einfamilienhauses
mit Stellplätzen

Unterschrift Bauherr(en)

Unterschrift Architekt

Index	Datum	Änderungsgrund
a	/	/
b		
c		
d		
e		
f		

BHB Planungsgesellschaft mbH
Dipl.-Ing. Jacqueline Galke
Radeberger Straße 30 Tel. 0351 / 800 94 0
01099 Dresden : 0351 / 800 94 18
Fax:

Bauherr:
Eva Semmler & Jan Hennemann

KV-Nr.: U2021/30640

Hautyp: AKA_LIFE_14_V2 DN: 22° Kniestockwand: 2.1m

Anschrift Bauherr:

Bauort: Fanny-Hensel-Straße
95030 Hof

Gemarkung: Hof Flur: - Flurstück: 2792/15+2792/29+2799/10

Plan: Ansichten Maßstab: 1:100

erstellt am erstellt durch:

geändert am: geändert durch: