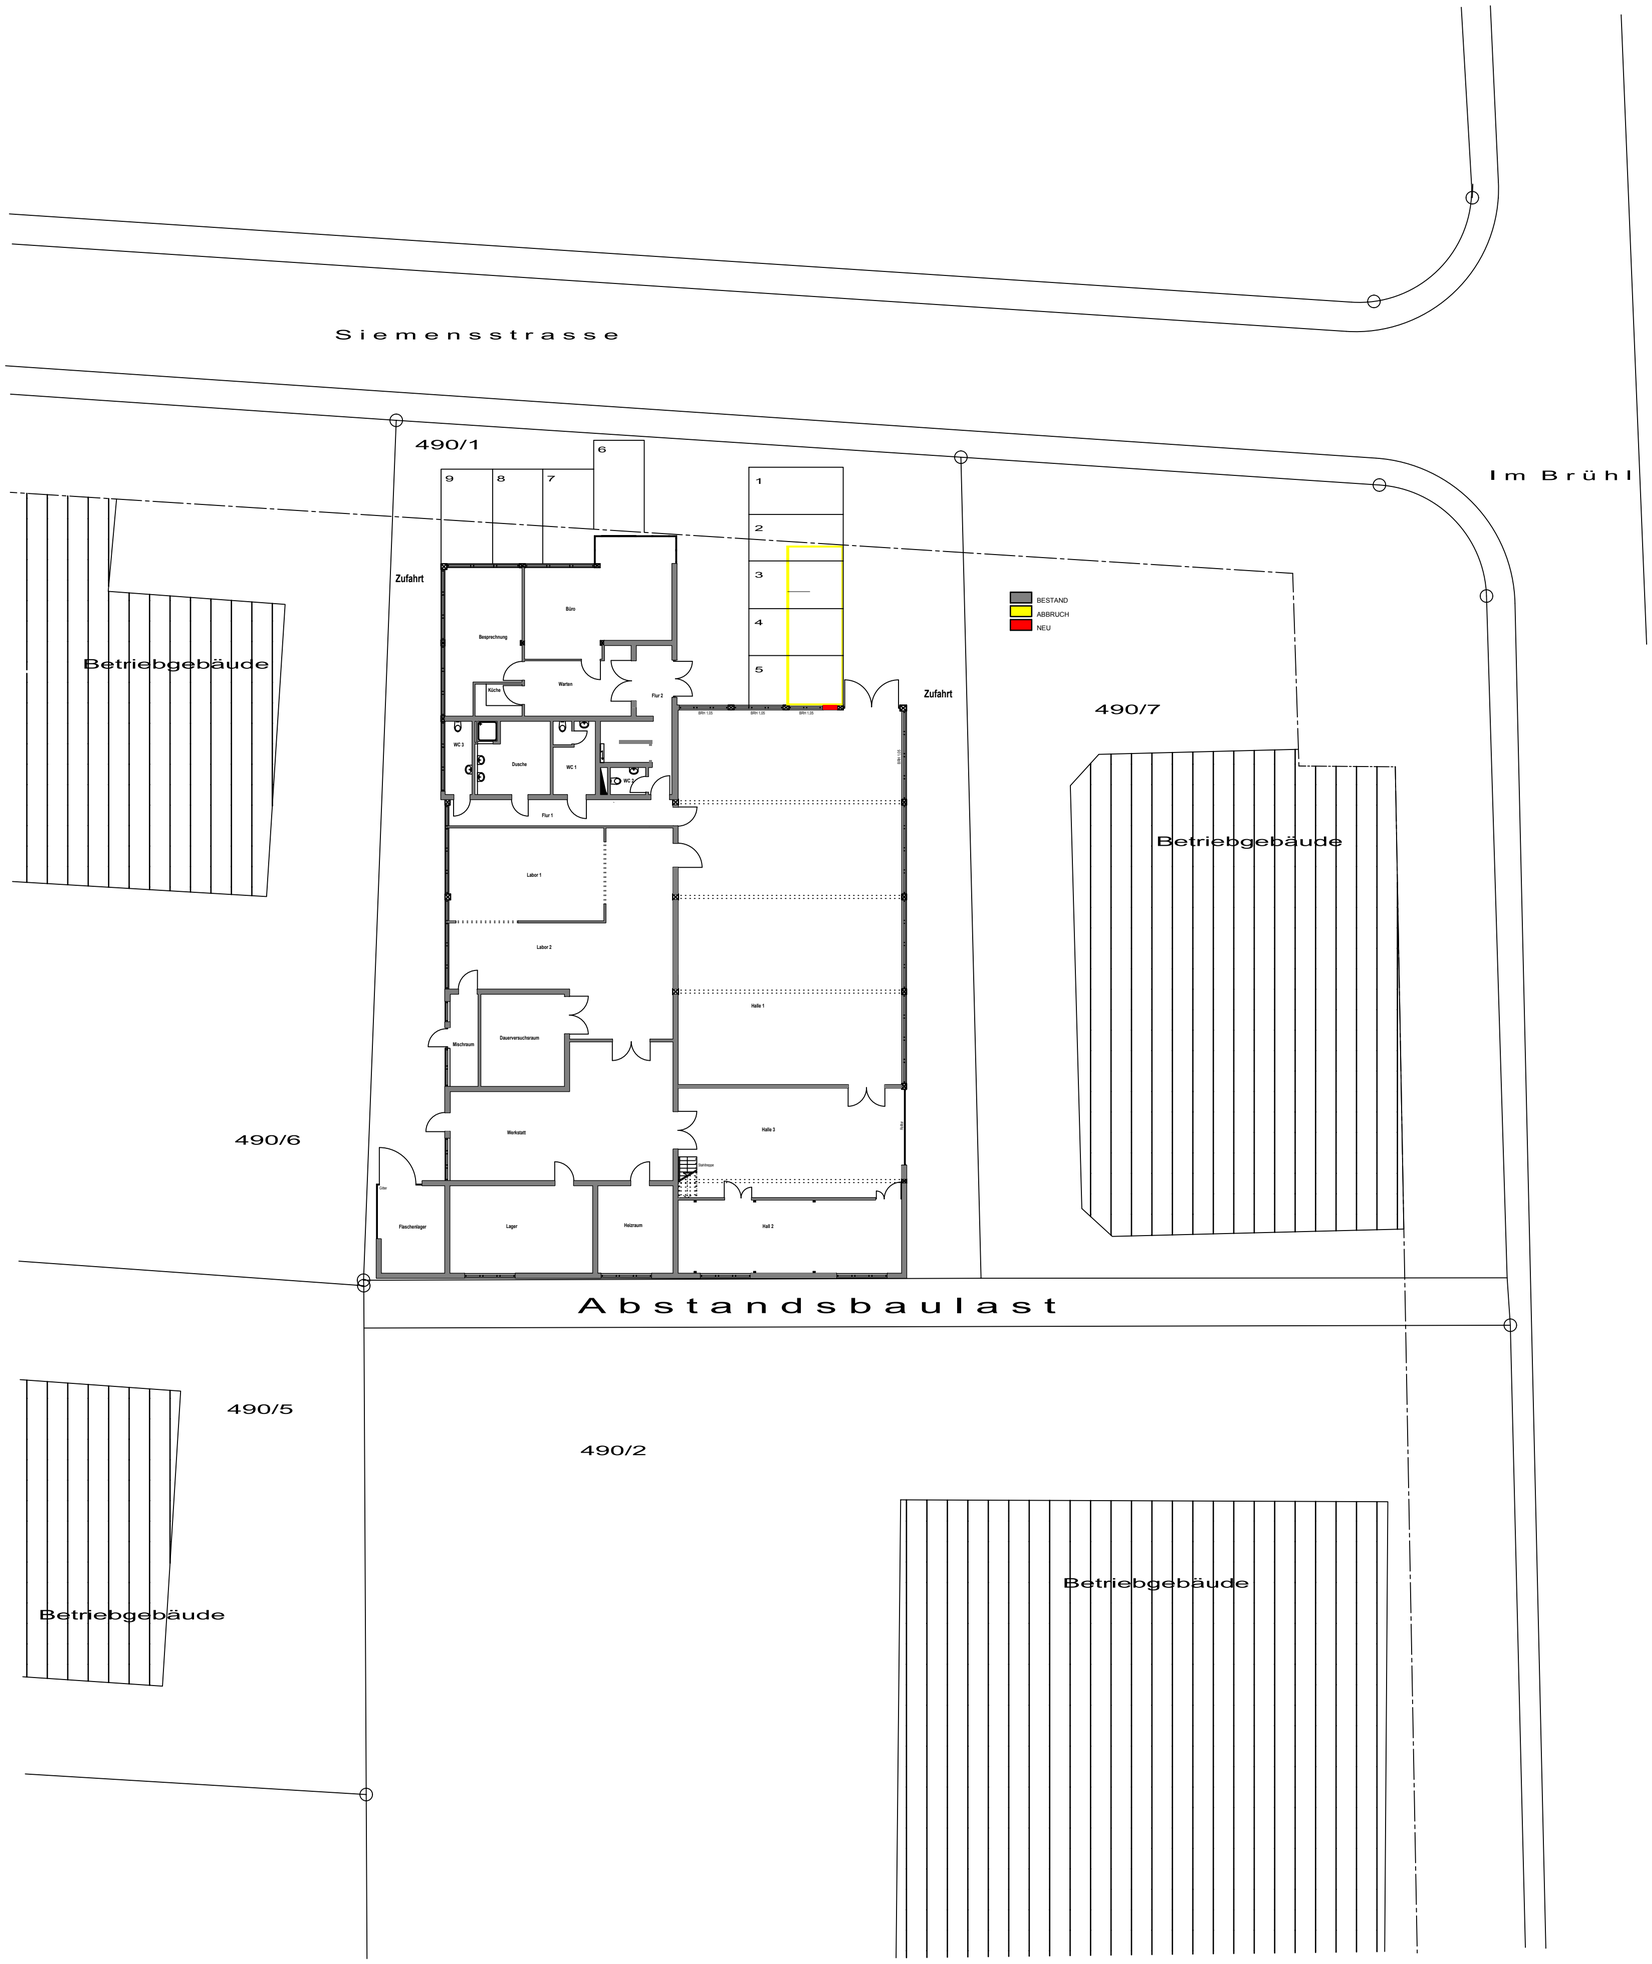


Bauvorhaben:

Siemensstraße 23
73066 Uhingen

Bauherr:

Siemensstraße GbR
Sandra Fiorelli
Haselbrunnenweg 10
73614 Schorndorf

Bauort:

Siemensstraße 23
73066 Uhingen

Grundriss:

Erdgeschoss mit Angaben Lageplan aus altem Baugesuch

M 1 : 100

Planfertigung:

C. Stathis Dipl.- Ing.
Freie Architektin
Arndtstr. 31
70197 Stuttgart
Tel.: 0711 - 6333150
Fax: 0711 - 6333151

18.03.2023