


Bebauungsplan "Leimenkaute"

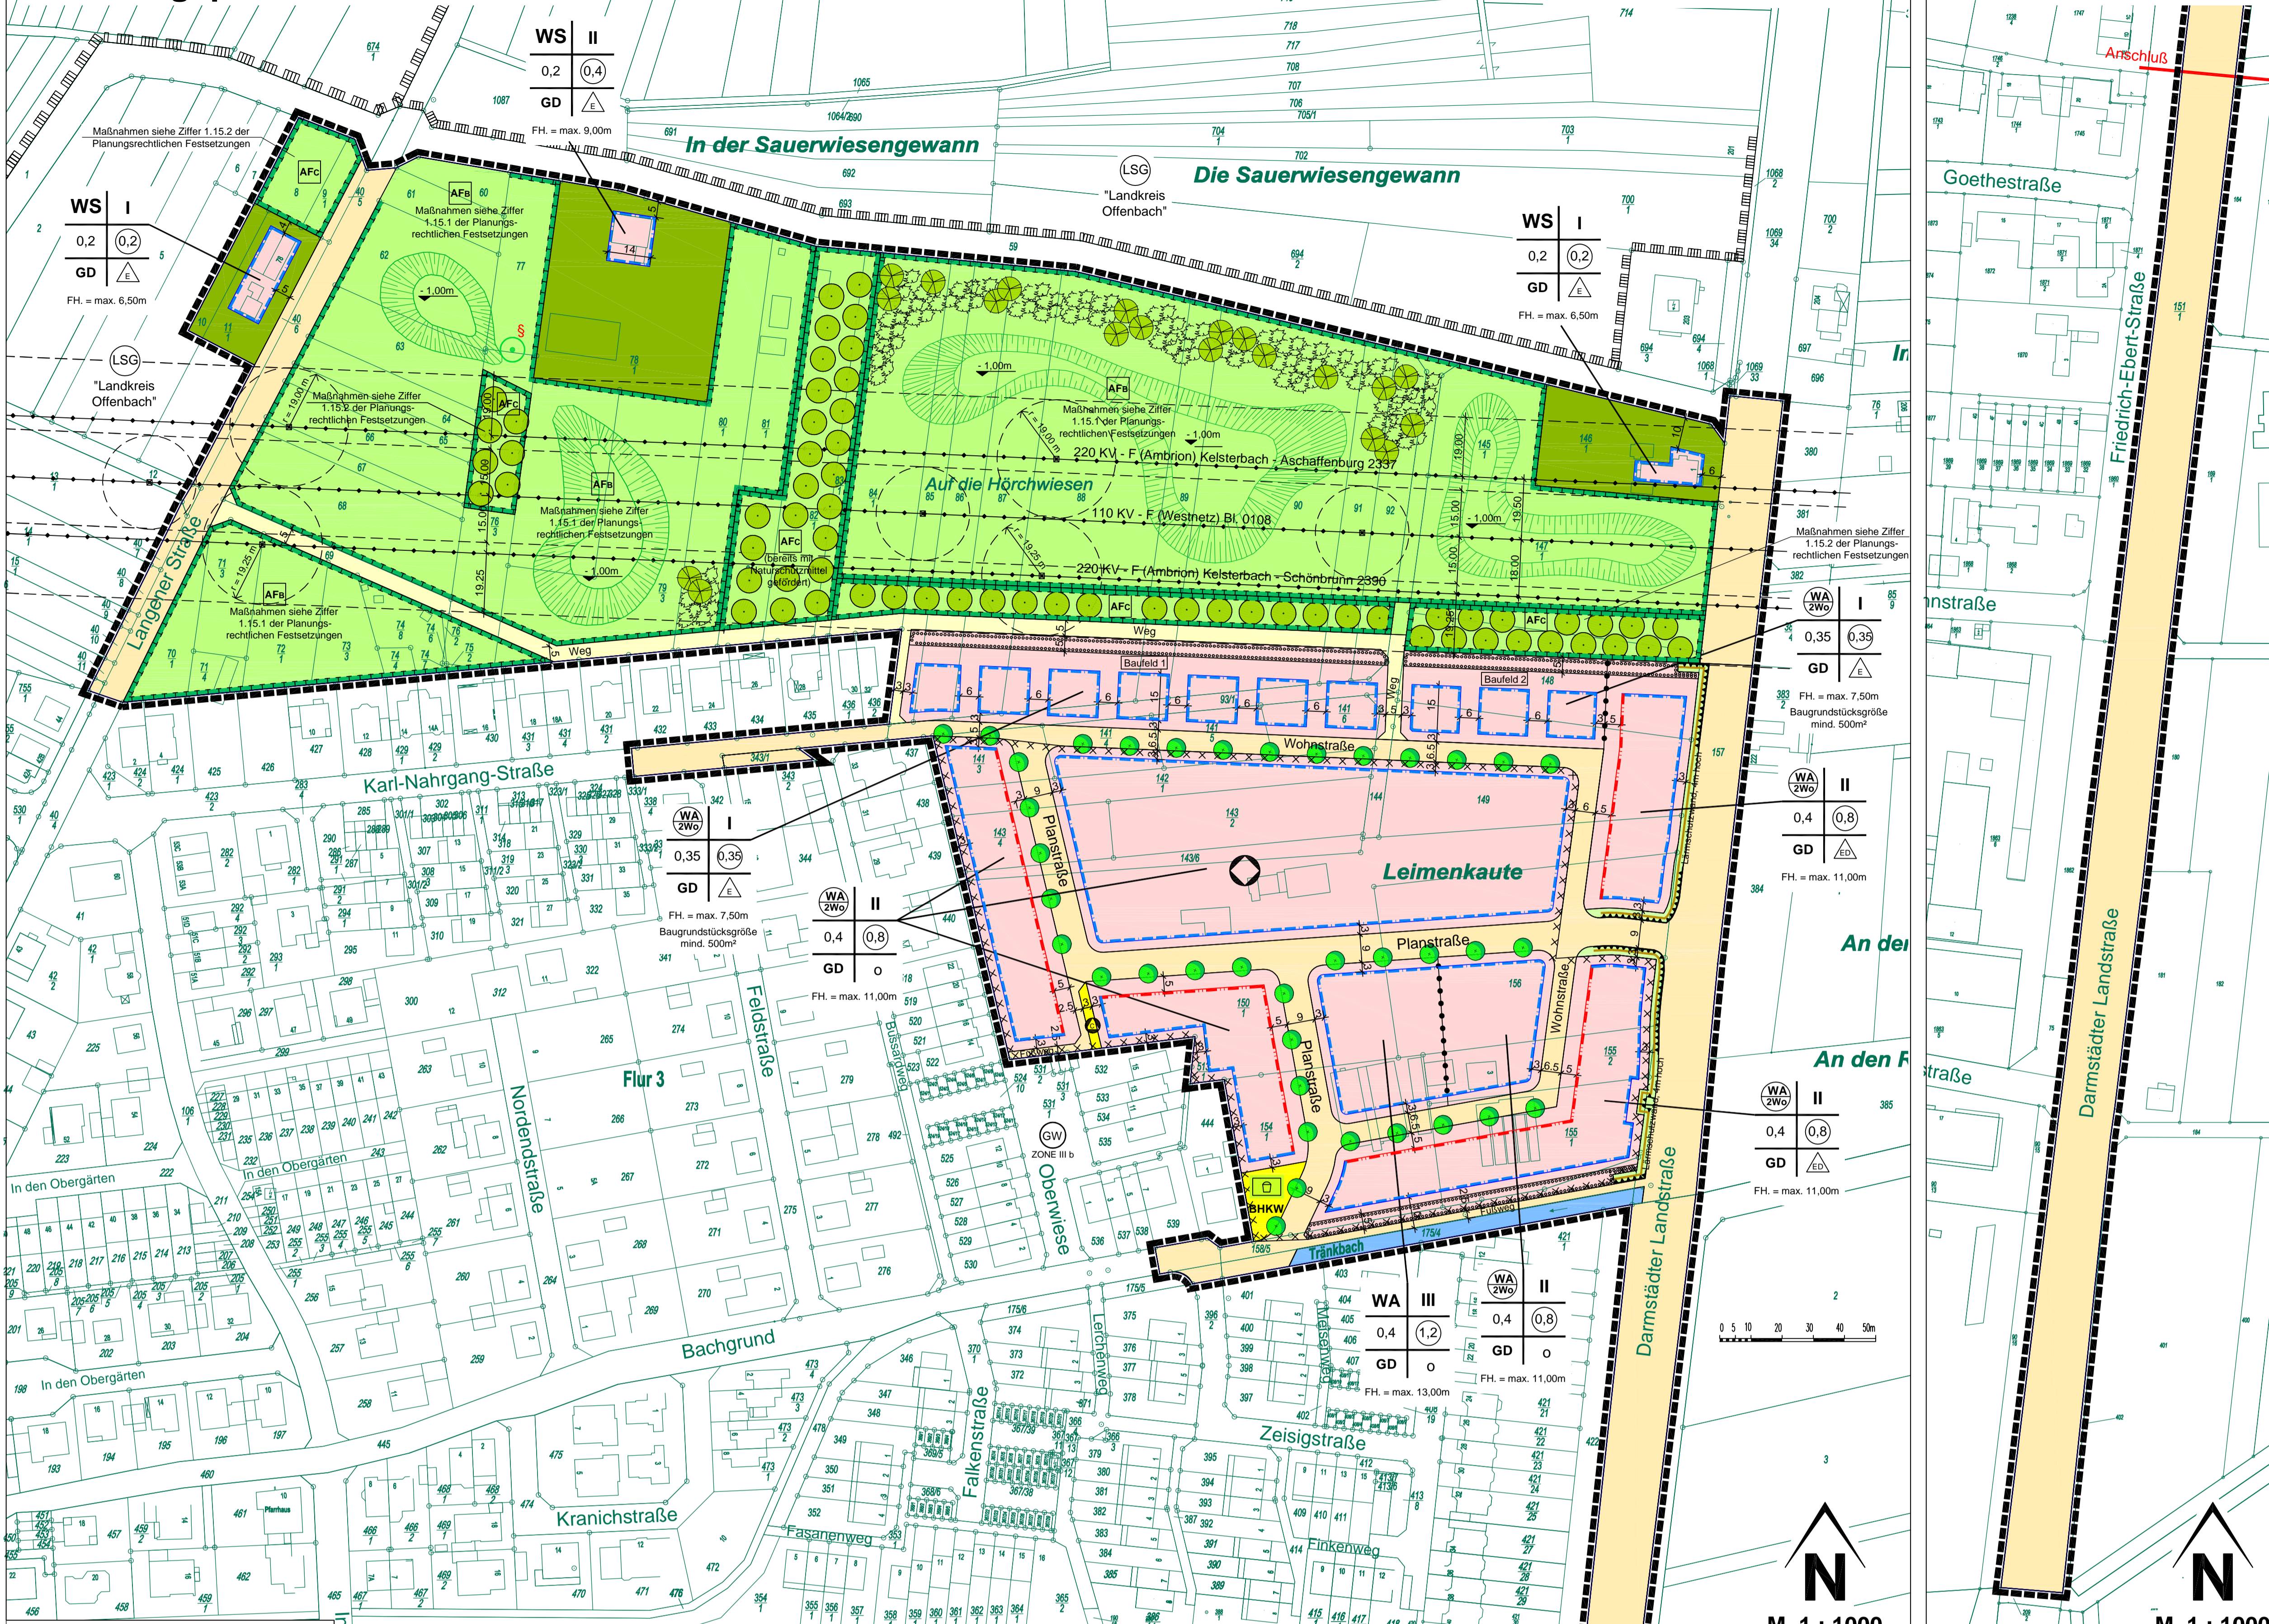

Planausschnitt 1

Planausschnitt 2

- 1. Füllschema der Nutzungsschablone
2. Art der baulichen Nutzung
3. Maß der baulichen Nutzung
4. Bauweise, Baugrenzen
5. Überbaubare Grundstücksflächen
6. Straßenverkehrsflächen, öffentlich
7. Flächen für Versorgungsanlagen
8. Hauptversorgungsleitungen
9. Grünflächen
10. Flächen für die Wasserwirtschaft
11. Flächen oder Maßnahmen zum Schutz, zur Pflege und zur Entwicklung von Boden, Natur und Landschaft
12. Umgrenzung von Schutzgebieten und Schutzobjekten im Sinne des Naturschutzrechtes
13. Flächen und Maßnahmen für den Ausgleich
14. Sonstige Festsetzungen
15. Sonstige Planzeichen

- 1. PLANUNGSRECHTLICHE FESTSETZUNGEN
1.1 AN DER BAULICHEN NUTZUNG
1.1.1 Kleinteilungszahl
1.1.2 Wohngebiete
1.2 Maß der baulichen Nutzung
1.3 Bauweise
1.4 Höchstzulässige Zahl von Wohnungen in Wohngebäuden
1.5 Anzahl der Geschosse
1.6 Größe der Wohngrundstücke
1.7 Gebäudetypen
1.8 Höhe baulicher Anlagen
1.9 Umgrenzung von Flächen für besondere Anlagen und Vorkehrungen zum Schutz vor schädlichen Umwelteinwirkungen

- 1.10 Umgrenzung von Flächen für Vorkehrungen zum Schutz vor schädlichen Umwelteinwirkungen - Abfallabgabe
1.11 Anpflanzung von Bäumen im Straßenraum
1.12 Grünflächen- und Gehölpflanzung auf Privatgrundstücken
1.13 Anreize
1.14 Anreize
1.15 Flächen für Maßnahmen zum Ausgleich
1.16 Umwandlung einer Garten- und Ackerfläche in eine Streuobstwiese
1.17 Umwandlung einer Garten- und Ackerfläche in eine Streuobstwiese
1.18 Rodungen
1.19 Flächen für die Rückhaltung von Niederschlagswasser

- 1.10 Umgrenzung von Flächen für Vorkehrungen zum Schutz vor schädlichen Umwelteinwirkungen
1.11 Führung von Versorgungsleitungen
1.12 Anpflanzung von Bäumen im Straßenraum
1.13 Grünflächen- und Gehölpflanzung auf Privatgrundstücken
1.14 Anreize
1.15 Flächen für Maßnahmen zum Ausgleich
1.16 Umwandlung einer Garten- und Ackerfläche in eine Streuobstwiese
1.17 Umwandlung einer Garten- und Ackerfläche in eine Streuobstwiese
1.18 Rodungen
1.19 Flächen für die Rückhaltung von Niederschlagswasser

RECHTSGRUNDLAGEN
1. Baugesetzbuch (BauGB) in der Fassung der Bekanntmachung vom 23.09.2008 (BGBl. I S. 2314), zuletzt geändert durch Artikel 1 des Gesetzes vom 20.11.2014 (BGBl. I S. 1748)
2. Verordnung über die bauliche Nutzung der Grundstücke (Baunutzungsverordnung - BaunVO) in der Fassung der Bekanntmachung vom 23.07.1990 (BGBl. I S. 133), zuletzt geändert durch Artikel 2 des Gesetzes vom 11.06.2013 (BGBl. I S. 1548)
3. Verordnung über die Ausübung der Baubefugnis und die Darstellung des Baubefugnis (BauBefVO) in der Fassung der Bekanntmachung vom 18.12.1990 (BGBl. I S. 26), geändert durch Artikel 3 des Gesetzes vom 22.07.2011 (BGBl. I S. 1600)
4. Hessische Baugesetzbuch vom 15.01.2011, zuletzt geändert durch Artikel 40 des Gesetzes vom 13. Dezember 2012 (GVBl. I S. 622)
5. Hessische Gemeindeordnung (HGO) in der Fassung der Bekanntmachung vom 7. März 2002 zuletzt geändert durch Gesetz vom 18.09.2014 (GVBl. S. 576)

VERFAHRENSMERKTE
1. AUFTRETTENSBESCHLUSSE
2. FRIHZEITLICHE ÖFFENTLICHKEIT- UND BEHÖRDENMITTEILUNG
3. AUSWERTUNG DER BEWAUNGSVERFAHRENSMERKTE
4. SATZUNGSBEZUGLICHE
5. ANREIZE

Bebauungsplan Nr. 42 "Leimenkaute" (mit teilweiser Änderung des Bebauungsplans Nr. 29 -2. Änderung "Im Brühl" und des Bebauungsplans Nr. 20 -1. Änderung "In den Oberbürgen") Gemeinde Egelsbach

THOMASEGEL Planungsgesellschaft
Architekturbüro für Städtebau und Landschaftsplanung
Carl-Friedrich-Betz-Straße 10
63082 Langenfeld

