




BEBAUUNGSPLAN " Auf dem Kramberg "

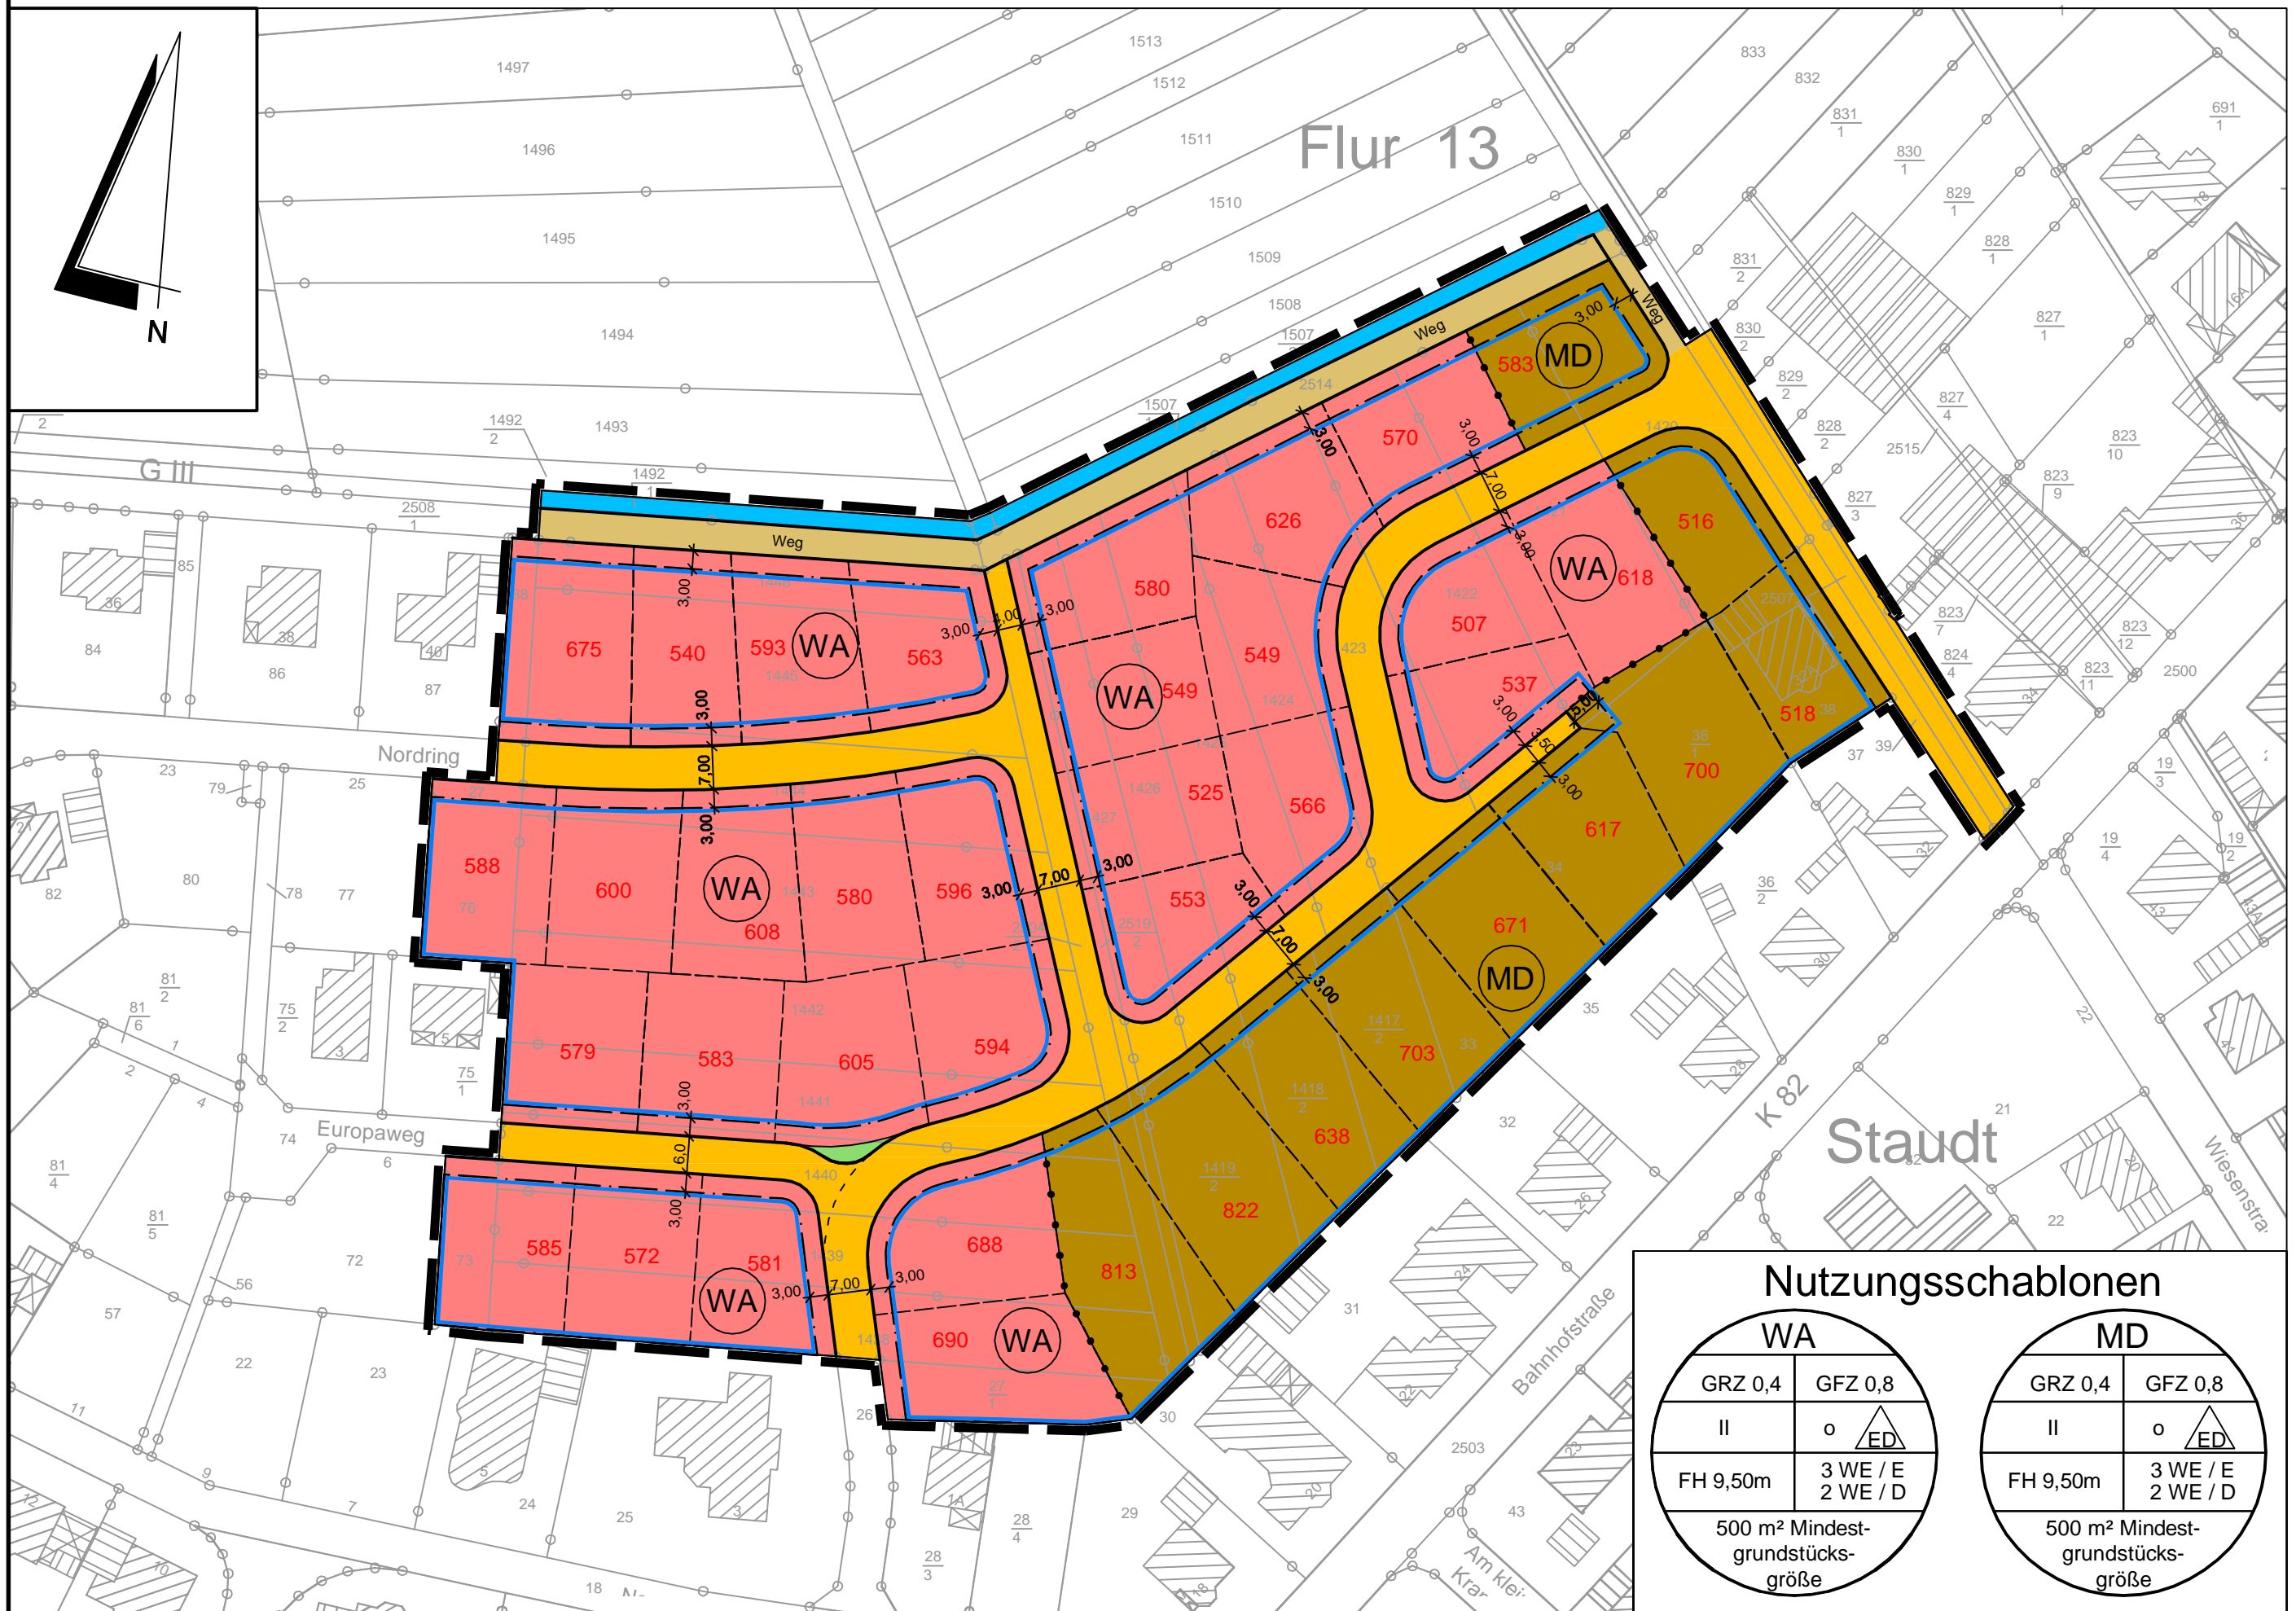

Nutzungsschablonen

WA	
GRZ 0,4	GFZ 0,8
II	o  ED
FH 9,50m	3 WE / E 2 WE / D
500 m ² Mindestgrundstücksgröße	

MD	
GRZ 0,4	GFZ 0,8
II	o  ED
FH 9,50m	3 WE / E 2 WE / D
500 m ² Mindestgrundstücksgröße	