


3099

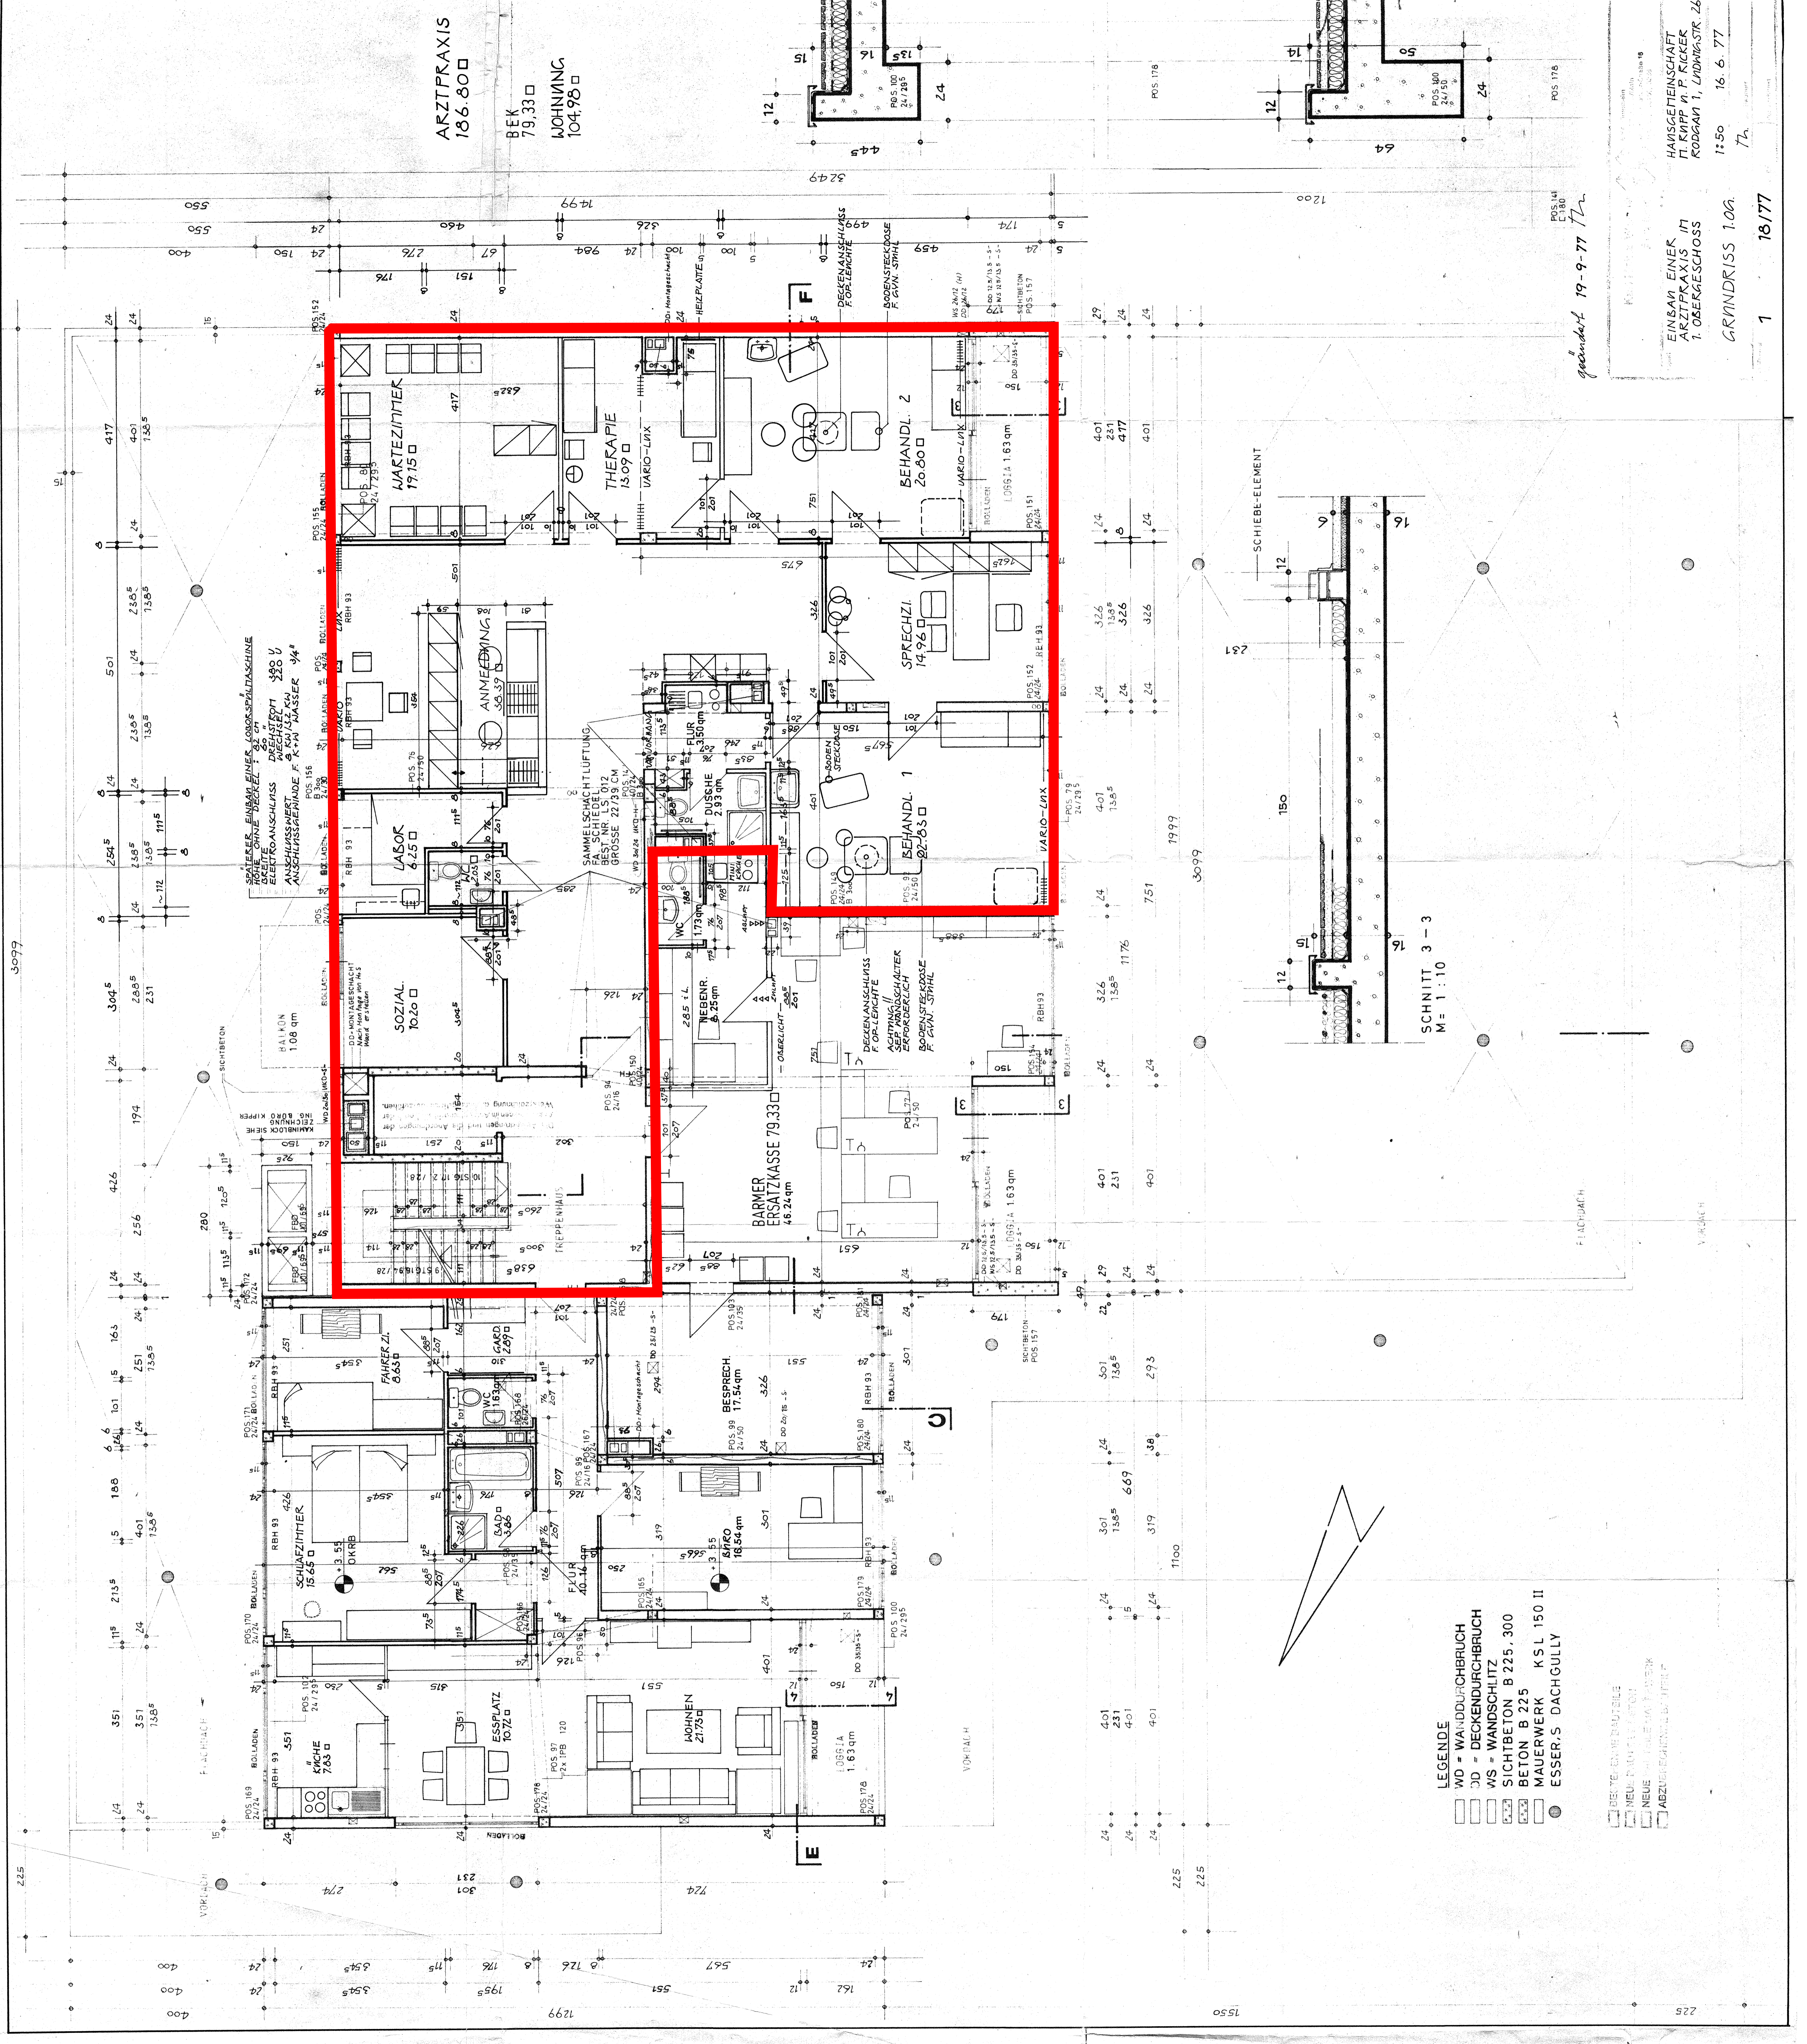

gezeichnet 19-9-77

EINSAH EINER ARZTFRAXIS MIT 1. OBERGESCHOSS
 GRANDRISS 1.06
 1 18/77
 HAUSGEMEINSCHAFT
 H. KIPP u. P. KICKER
 ROEGGAN 1, Lindnerstr. 26
 1:50 16. 6. 77

SCHNITT 3-3
M = 1:10

- LEGENDE**
- WD = WANDDURCHBRUCH
 - DD = DECKENDURCHBRUCH
 - WS = WANDSCHLITZ
 - SICHTBETON B 225.300
 - BETON B 225
 - MAUERWERK KSL 150 II
 - ESSER'S DACHGULLY

- BELEUCHTUNG
- NEUE PLAN
- NEUE
- ABZUEHUNG

